

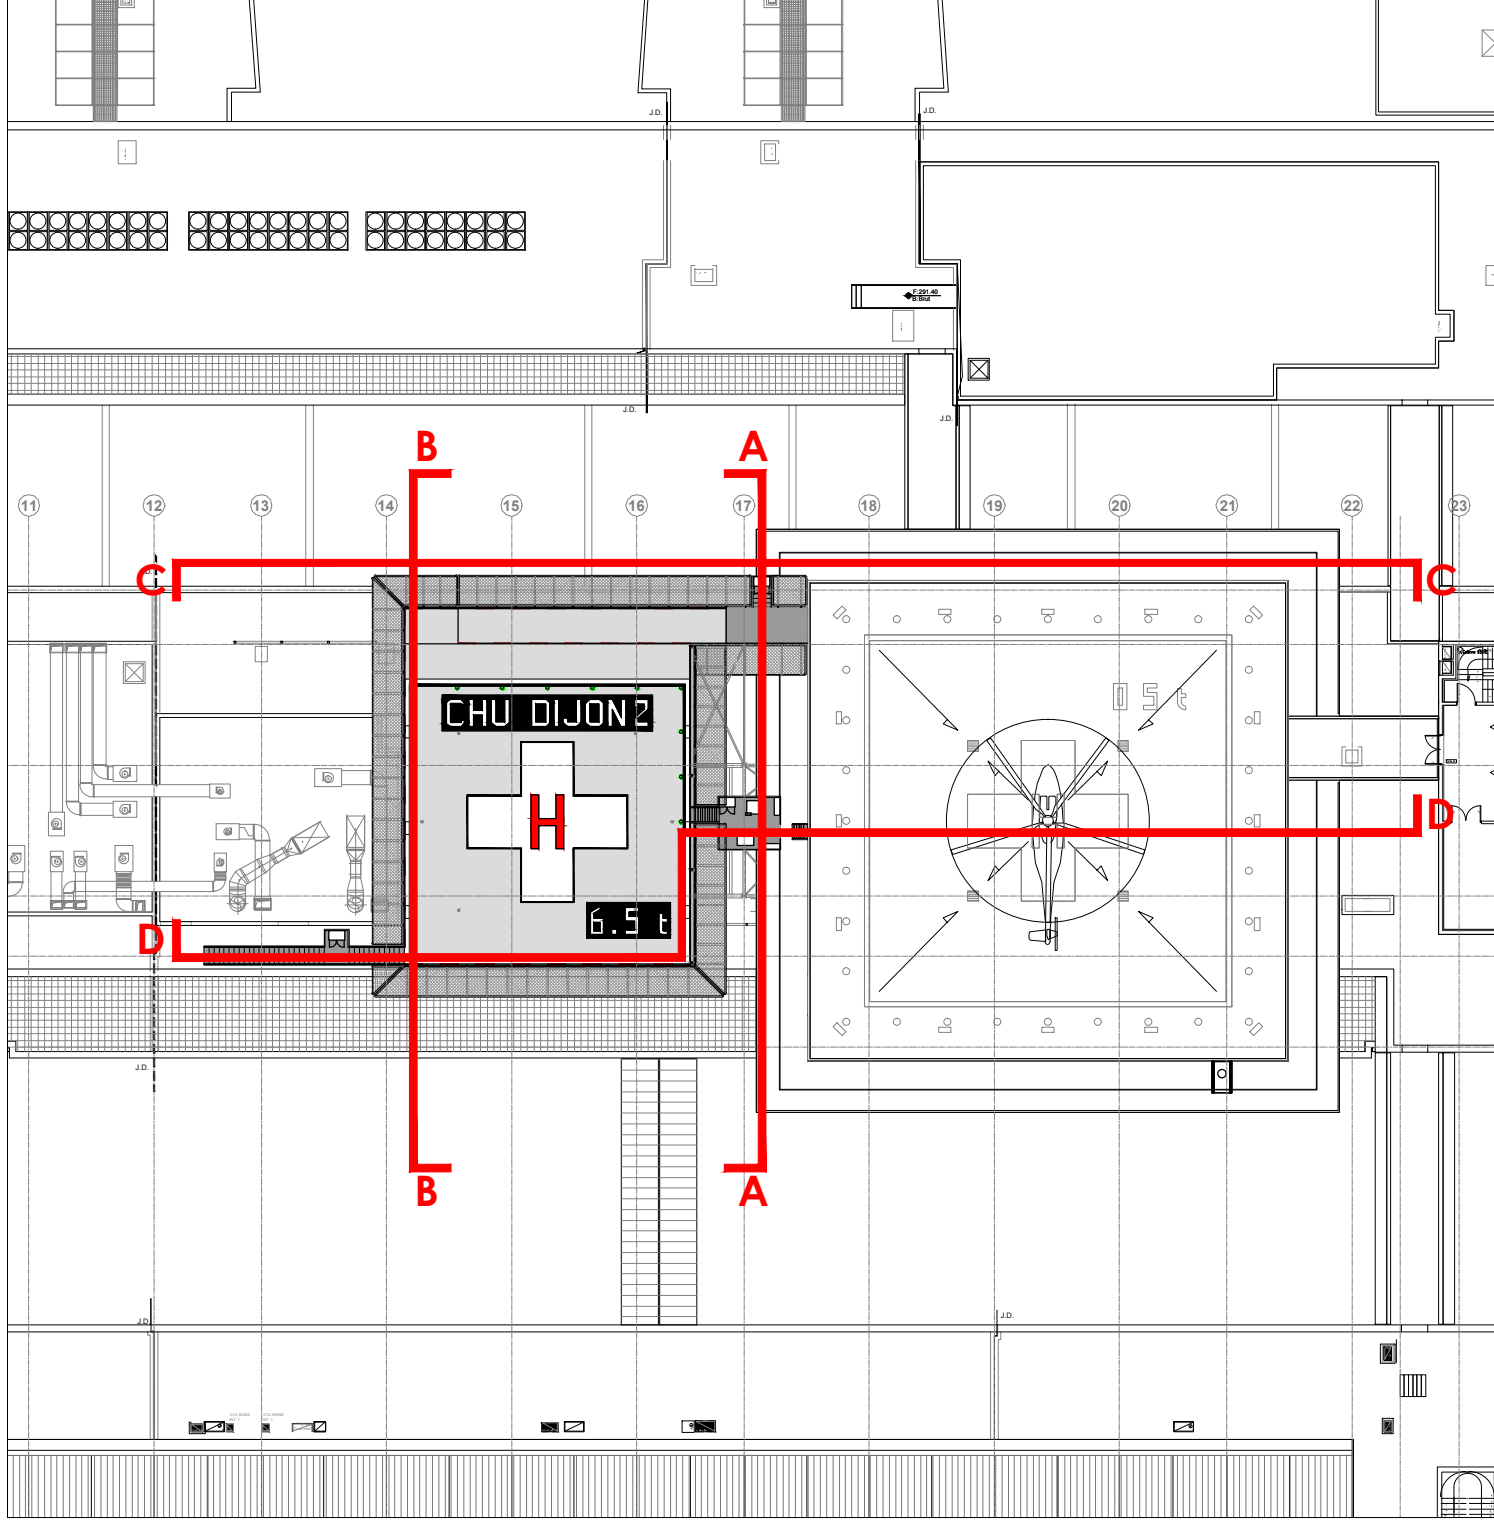



COUPE AA - 1/100°

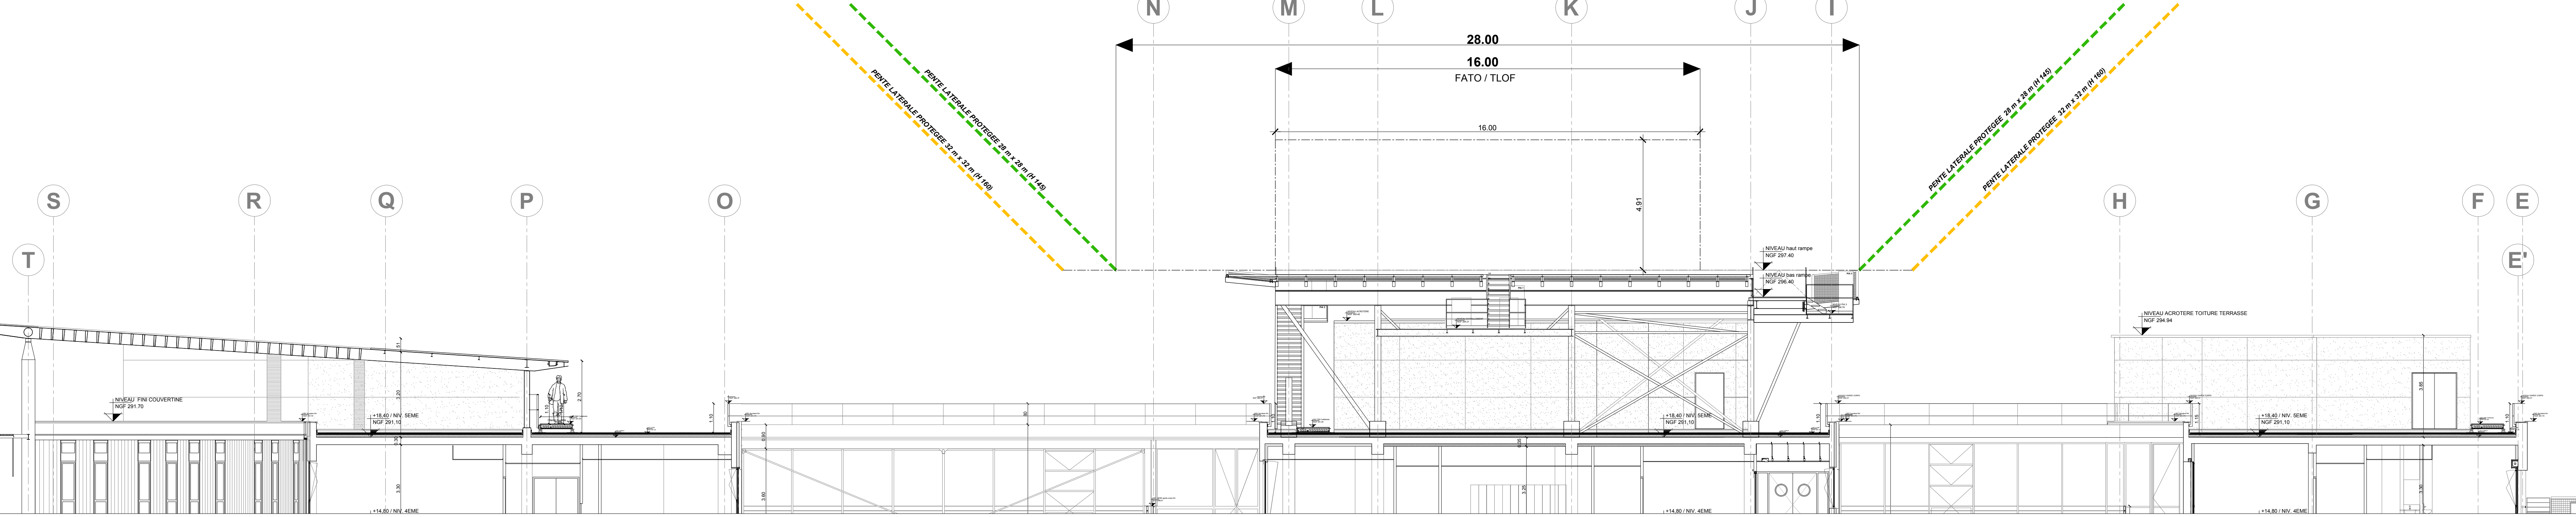


COUPE BB - 1/100°

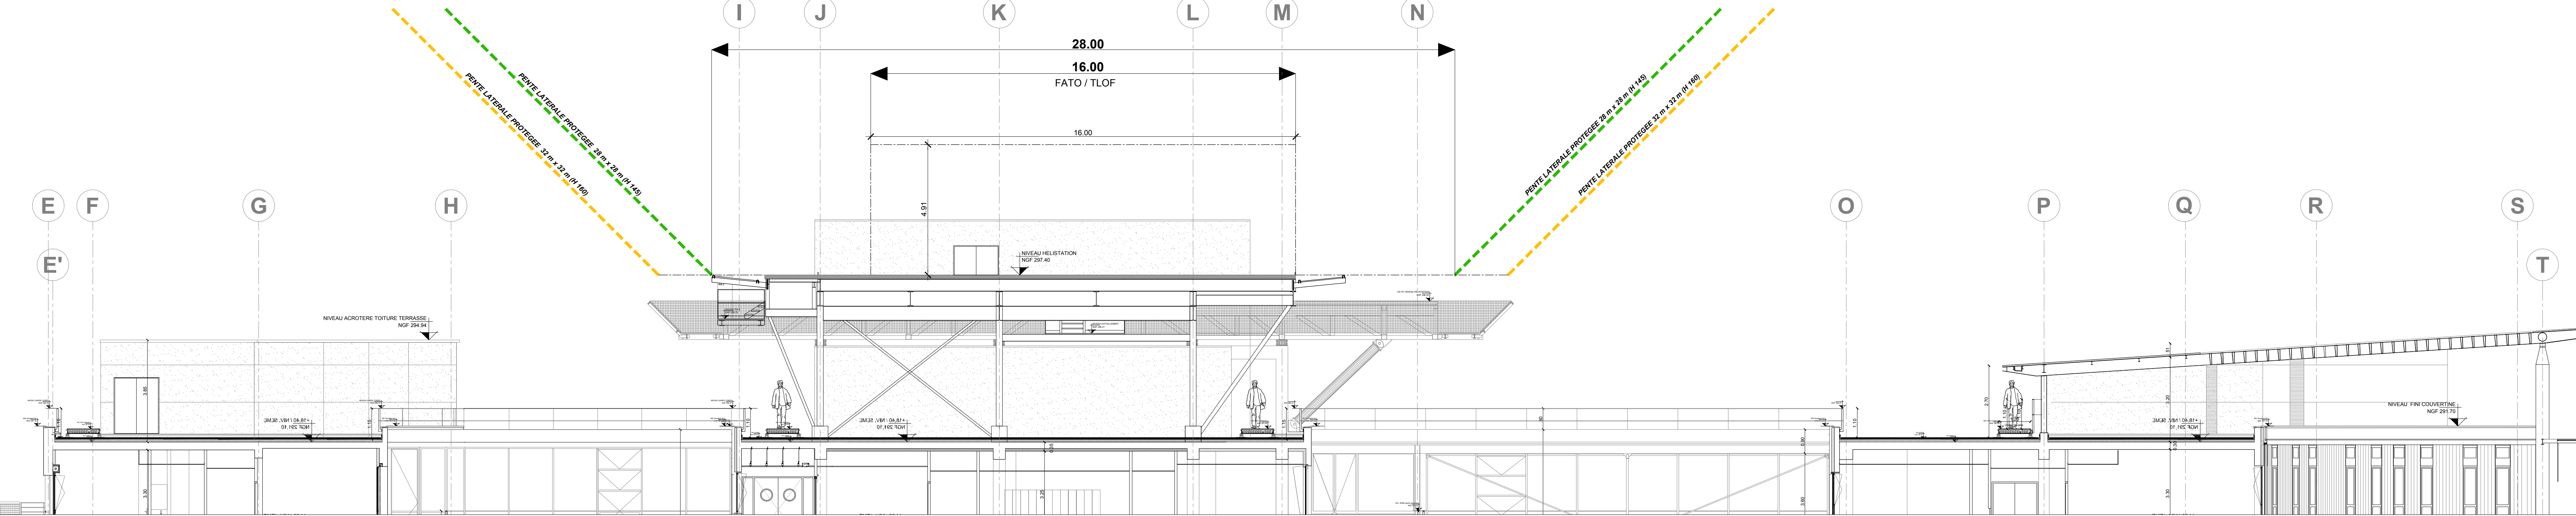

COUPE CC - 1/100°

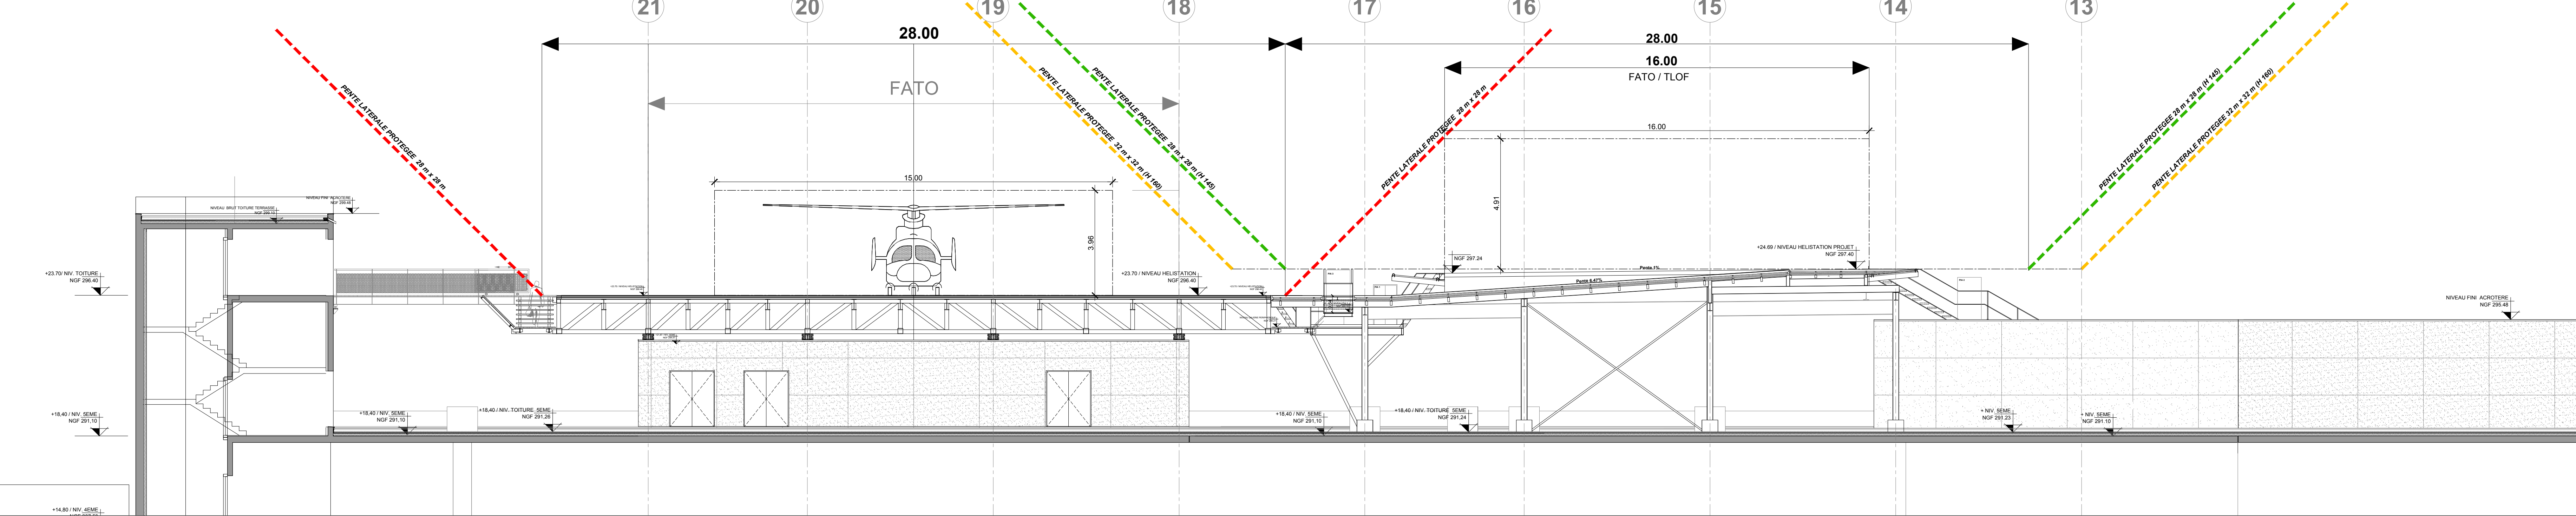

COUPE DD - 1/100°

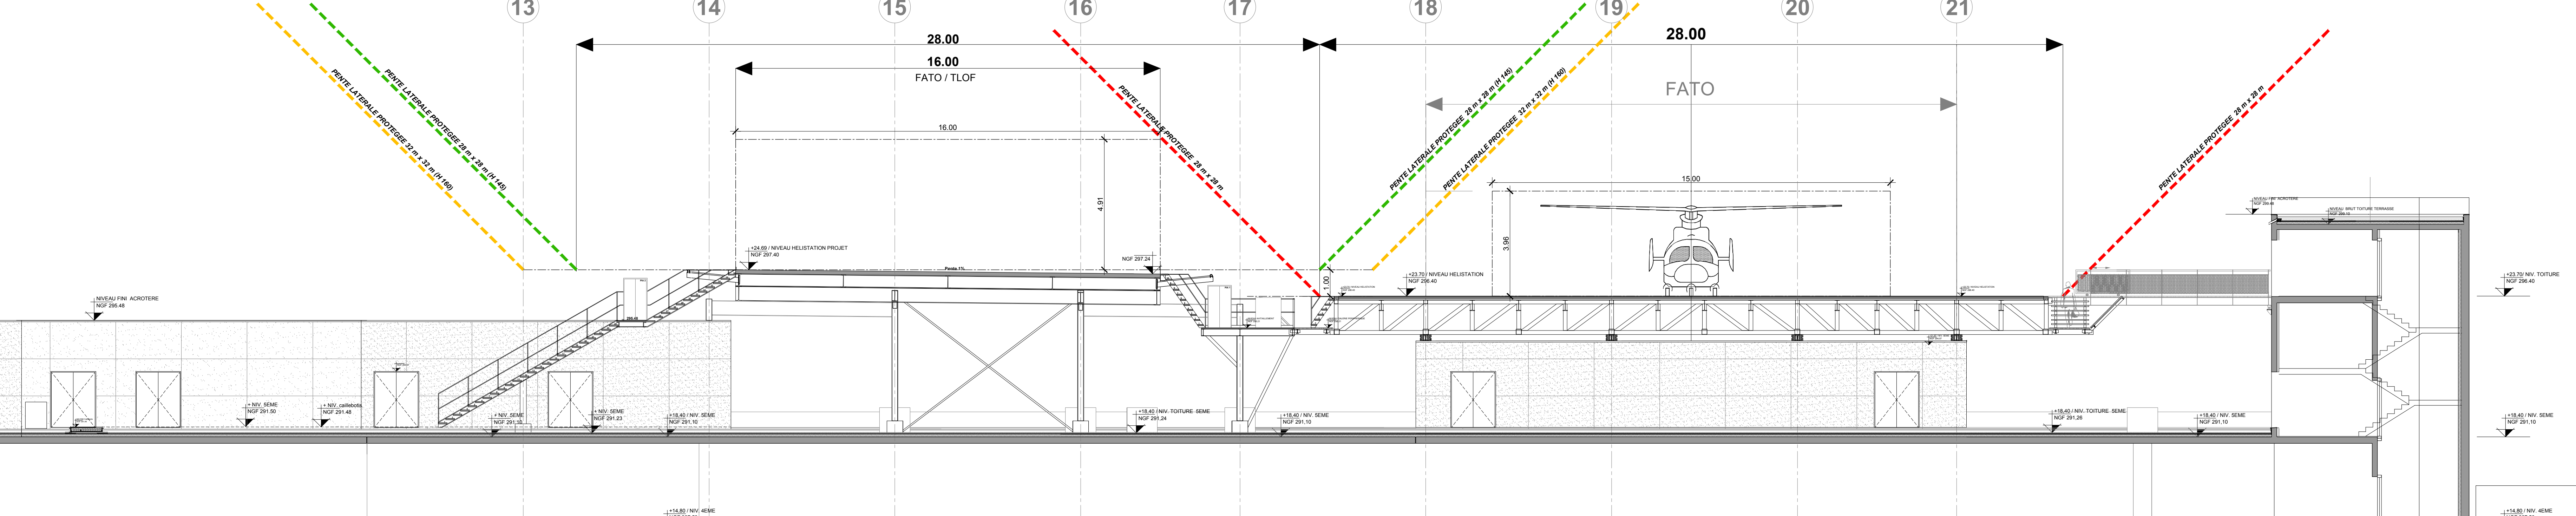

CONCEPTION-REALISATION
D'UNE SECONDE HELISTATION

CHU DIJON BOURGOGNE
DIRECTION CONSERV. ET
GESTION DES RESSOURCES
5 Bd Jeanne d'Arc BP 77908
21079 DIJON CEDEX
T. 03 80 29 35 80 Fax. 03 80 29 37 20

EIFFAGE CONSTRUCTION
BOURGOGNE FRANCHE COMTE - Région EST
4, rue Lavoirier - CS 80031
21004 Longvic cedex
T. 03 80 69 29 29
francois.pocheron@eiffage.com

B+B ARCHITECTES
15, rue Jacques Hilairet, 75012 Paris
T. 01 43 41 82 25
thomas.vallérol@bba.fr

3/A
2 allée Alfred Nobel - 21000 DIJON
T. 03 80 27 13 11
thomas.vallérol@3a.fr

PELAGOS Aviation SAS
17, rue des Ralliers - 39070 LEGE CAP FERRET
T. 06 12 53 08 74
pierre.casou@club-internet.fr

PC
HOPITAL FRANÇOIS MITTERRAND - HALL A
(BOCAGE CENTRAL) - CHU DIJON BOURGOGNE
CONCEPTION-REALISATION D'UNE SECONDE
HELISTATION EN TERRASSE

PLANS EN COUPES - PROJET

EXTERIEUR
B+B ARCHITECTES
ECHAELLE
1/100°
DESIGN 1/1

DATE
NOVEMBRE 2021
FORMAT
A0

PC 3.1