


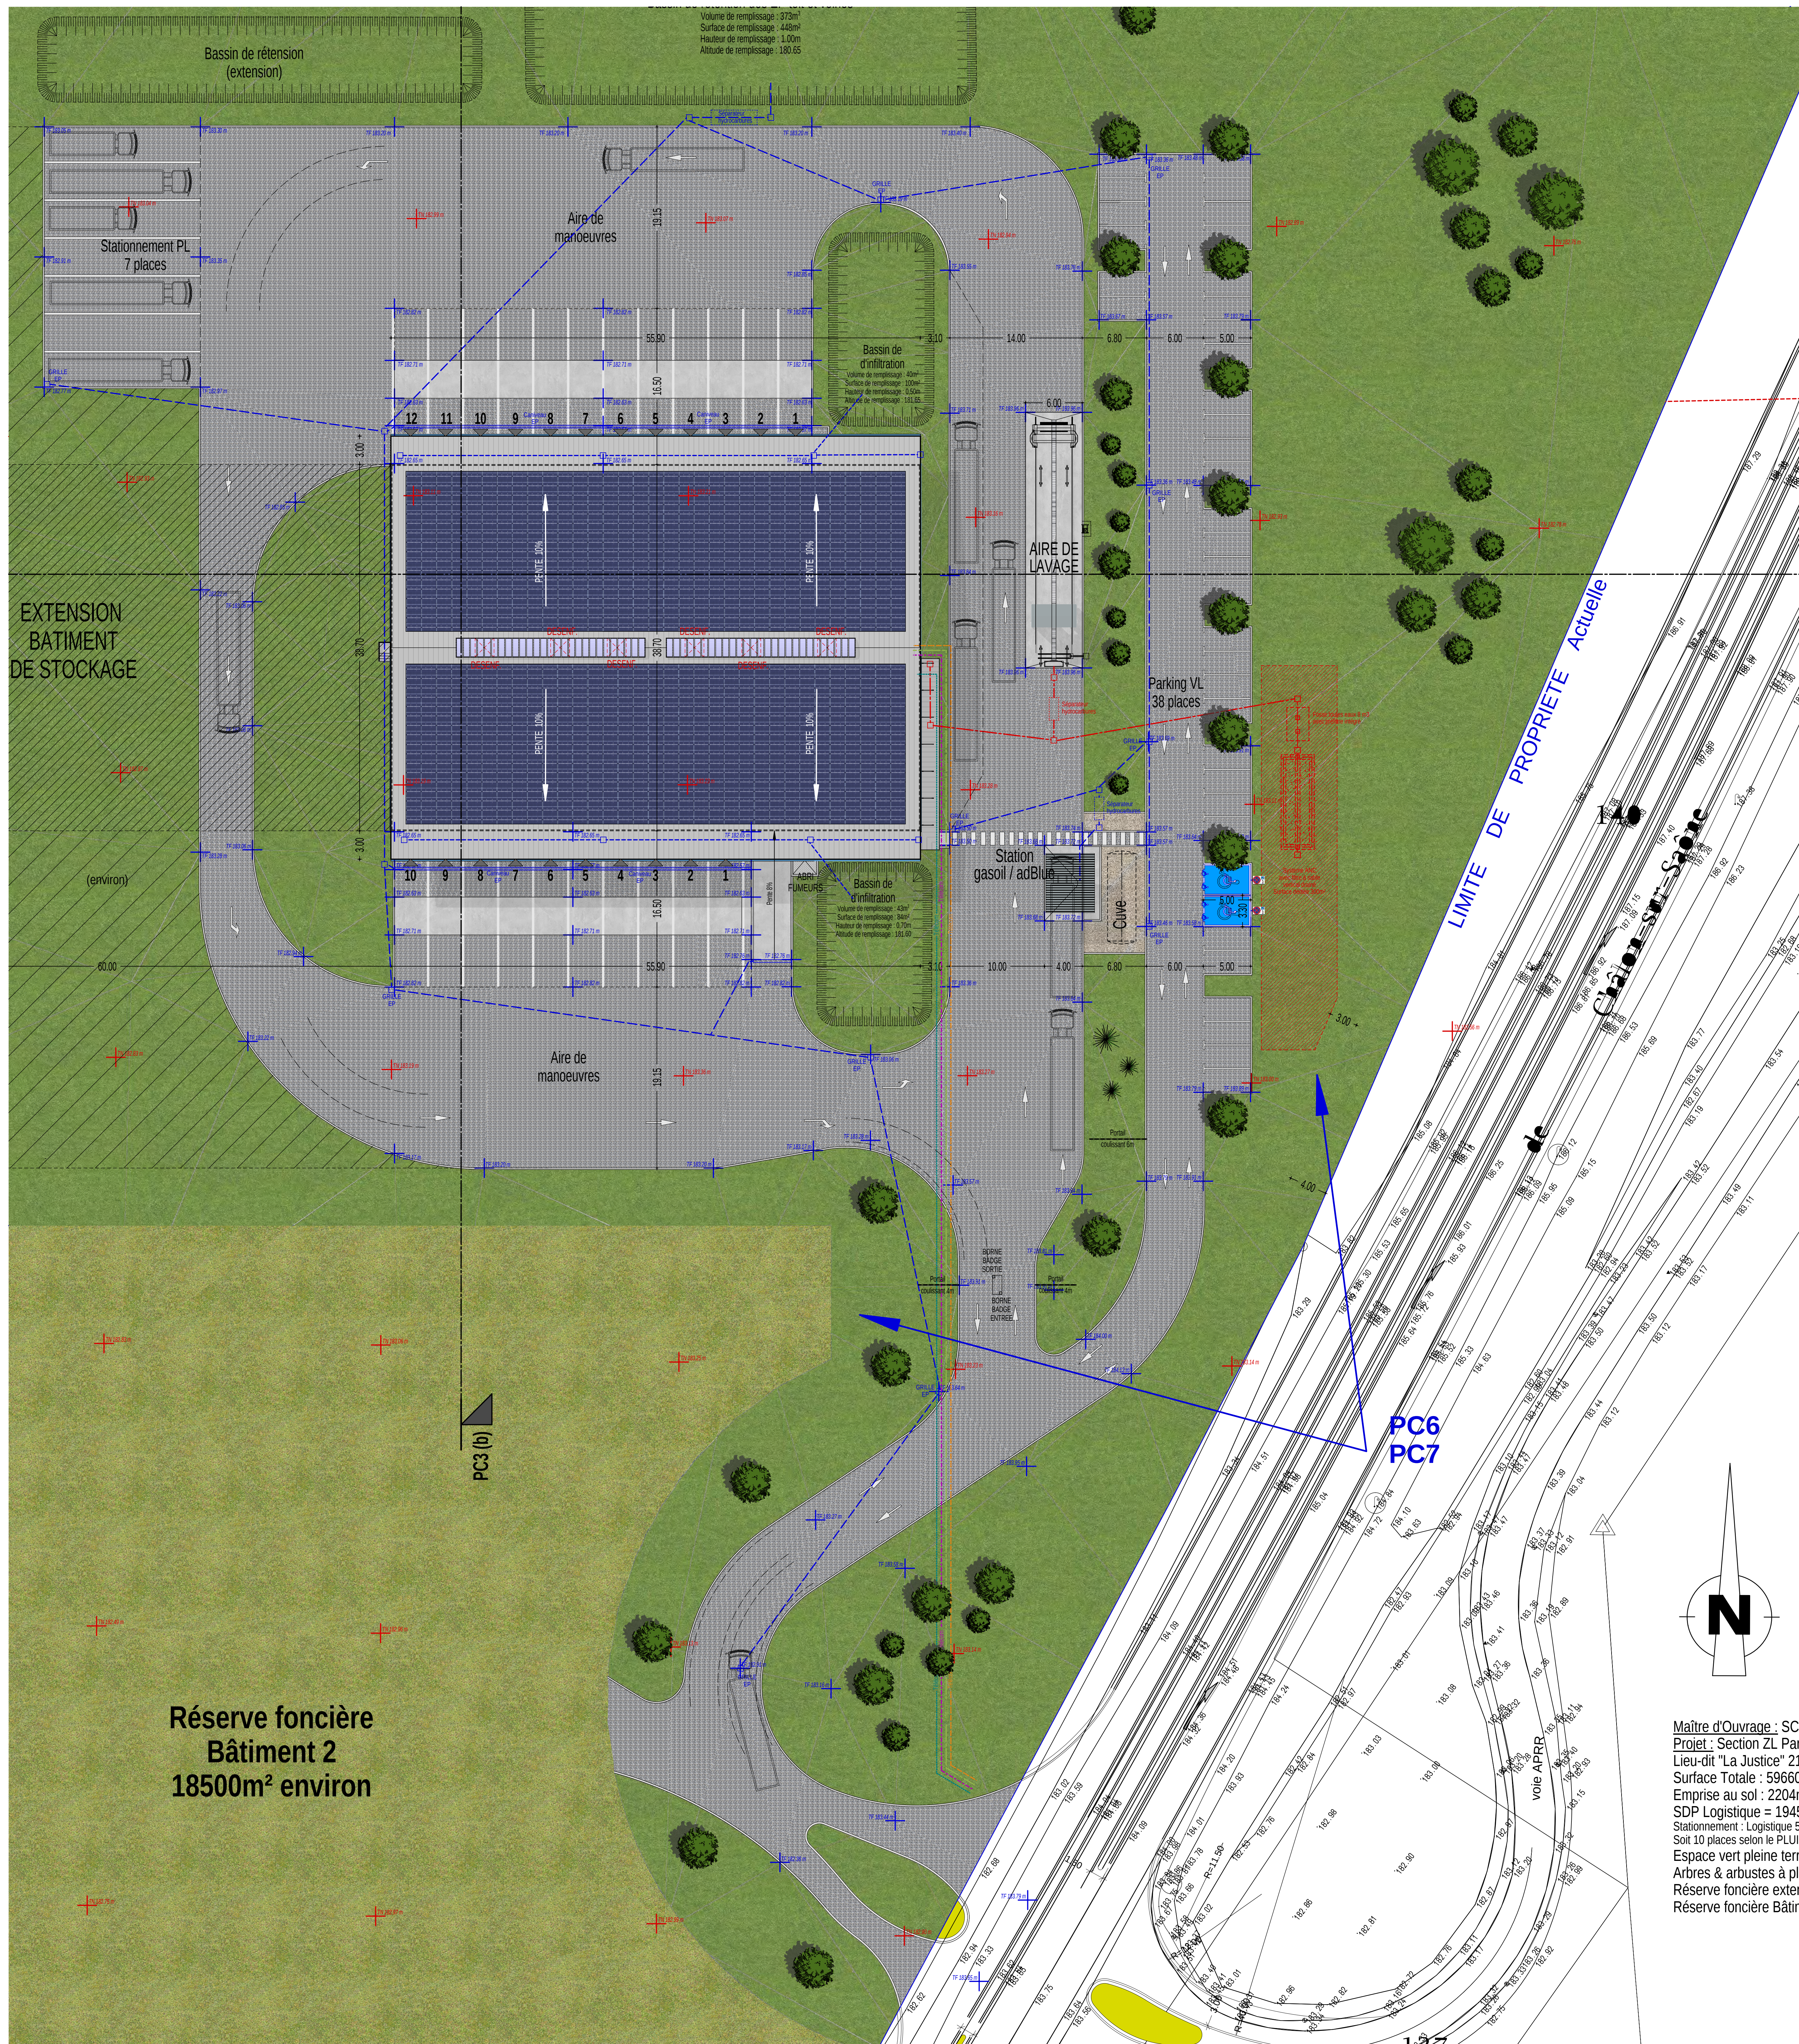
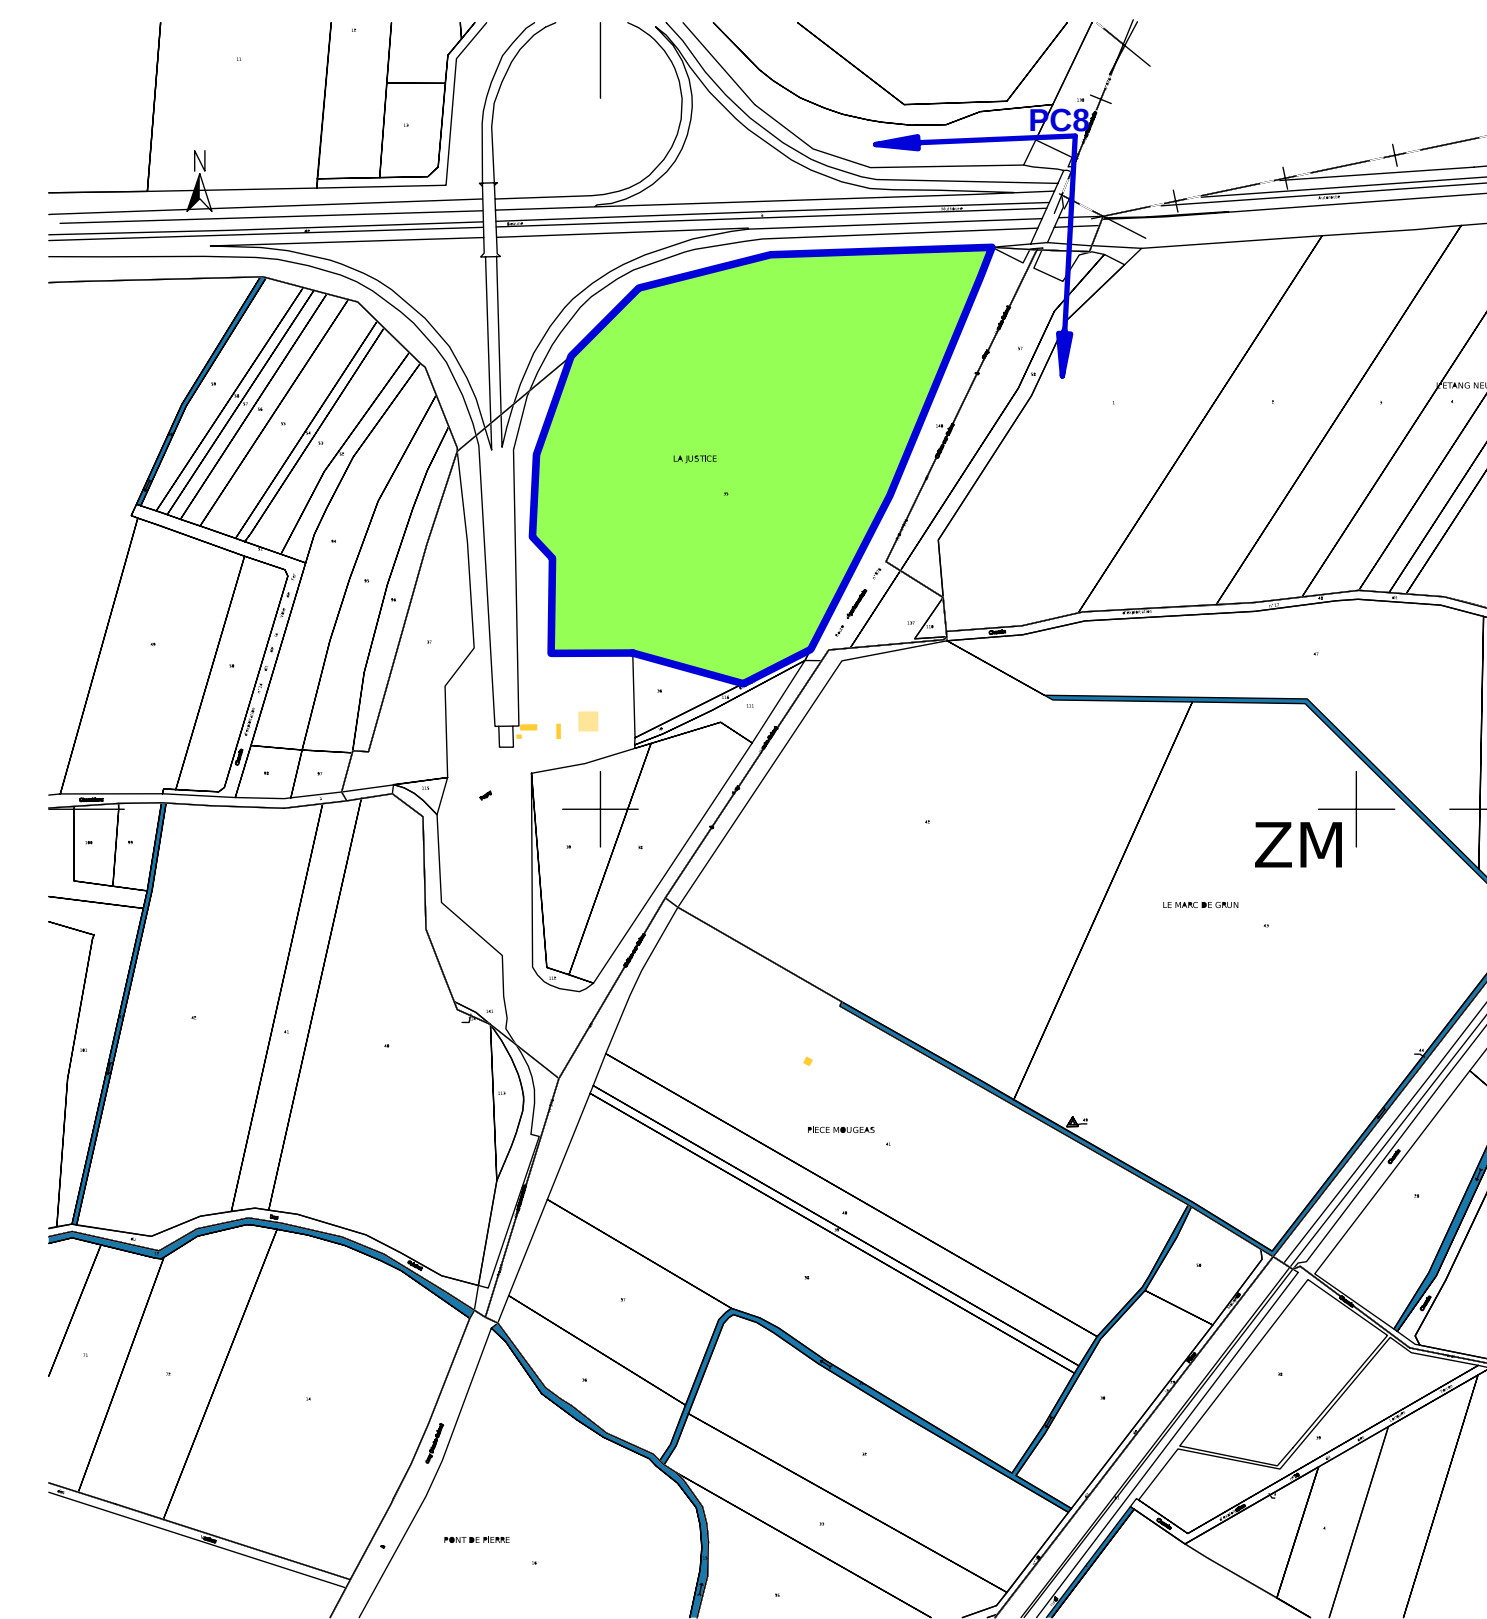


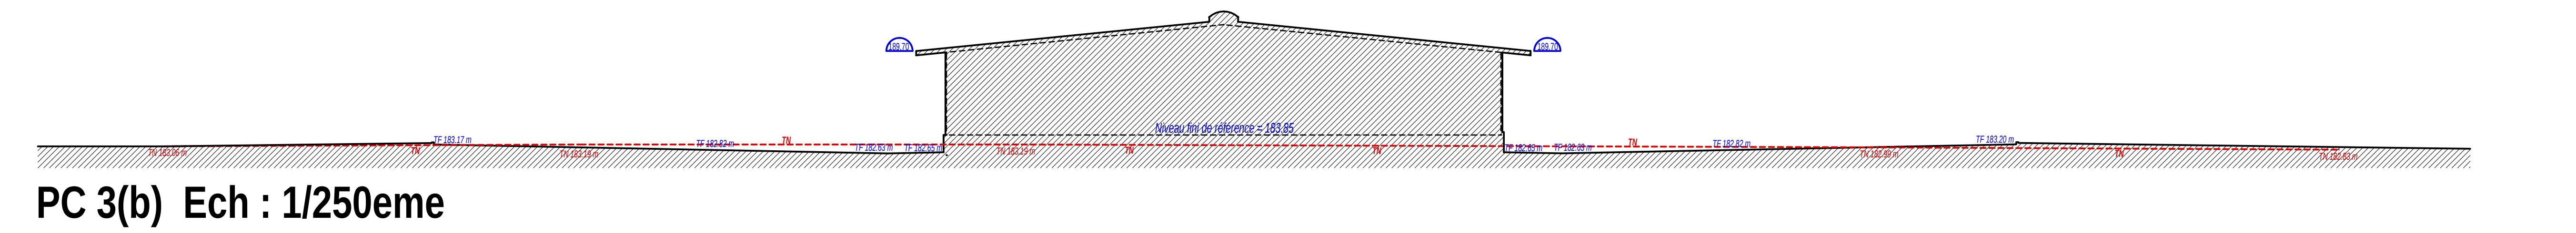

PC 2 - Plan de masse (extrait) Ech : 1/250eme

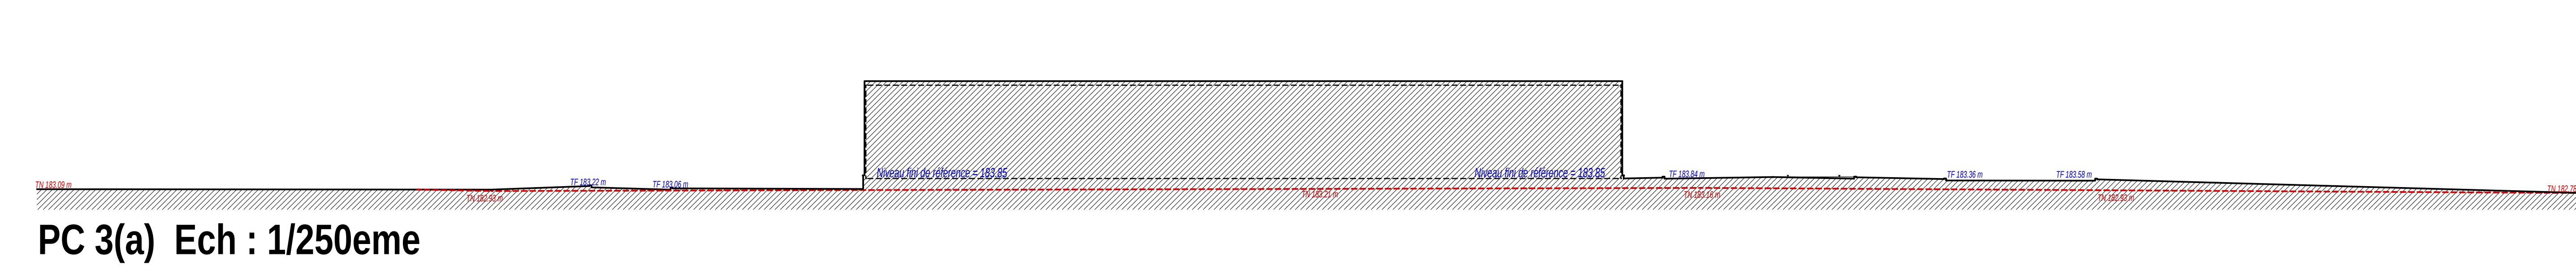

PC 1 - Plan de Situation 
Ech : 1/5000eme

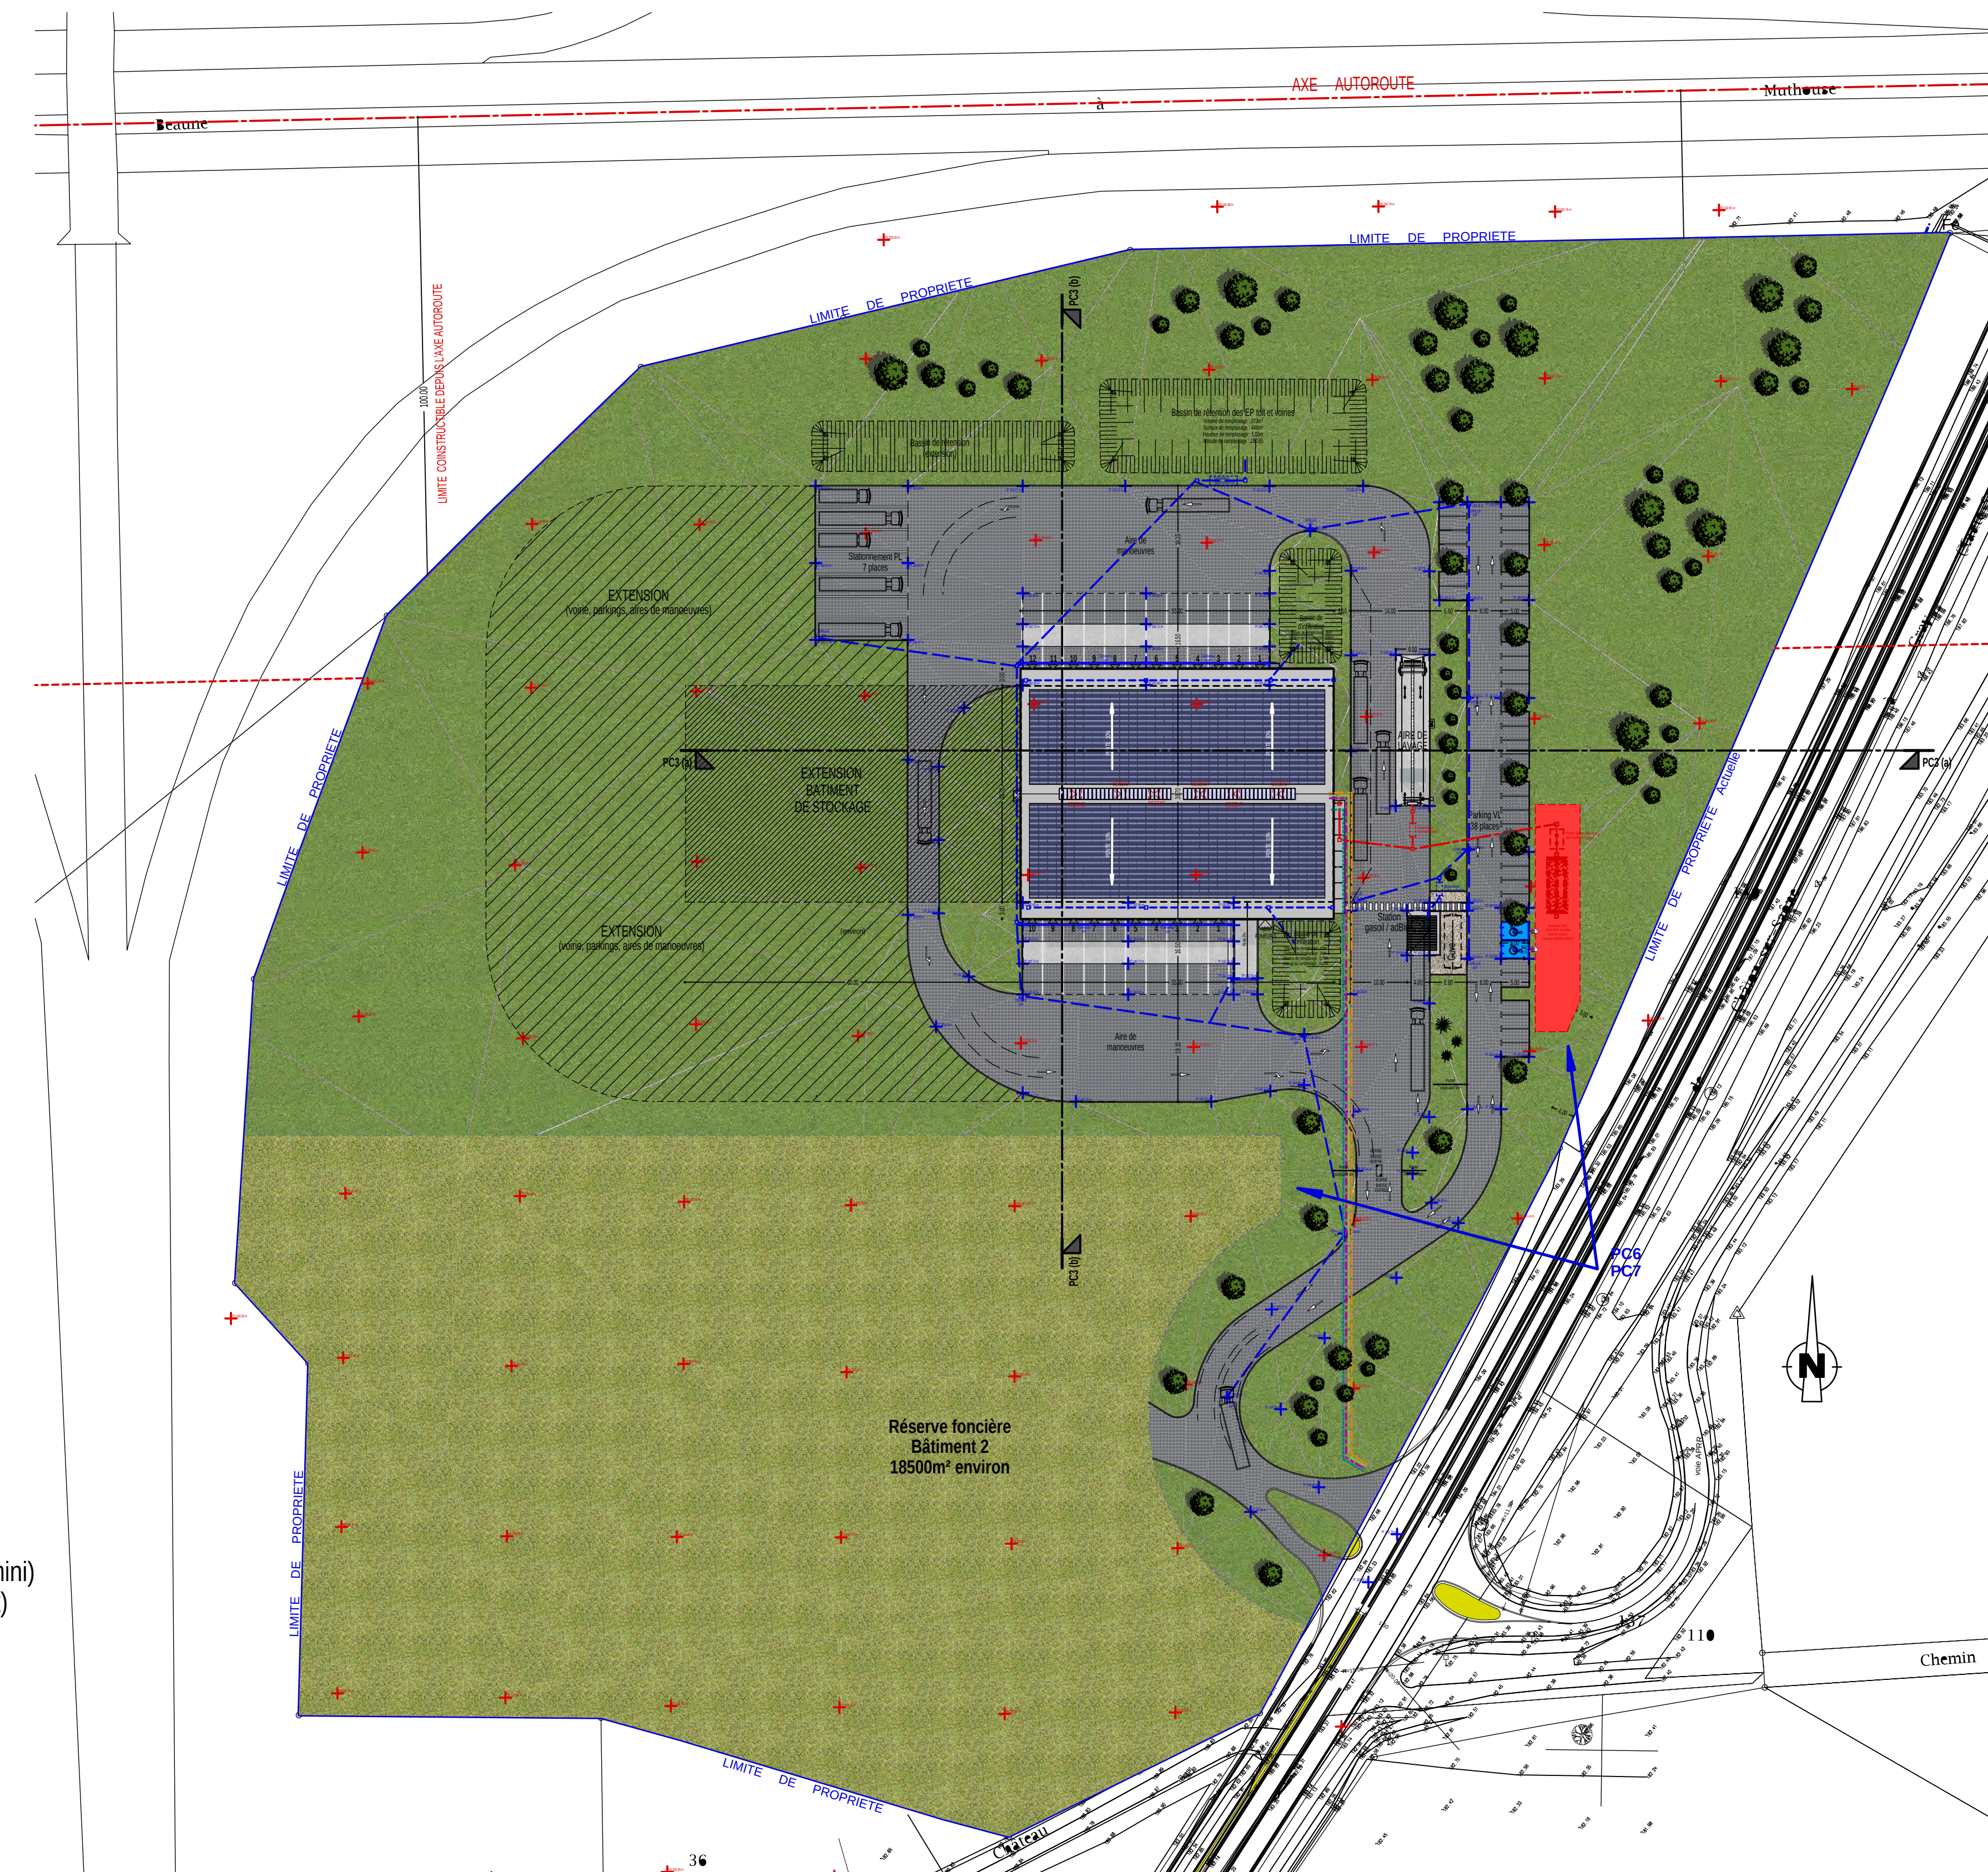

PC 2 - Plan de masse Ech : 1/750eme

Maître d'Ouvrage : SCI CHB 33 Quai Artoing 69009 Lyon
Projet : Section 2L Parcelle 35
Lieu-dit : "La Justice" 21250 CHAMBLANC
Surface Totale : 59660m²
Emprise au sol : 22040m² soit 3.69% (PLU non réglementé)
Sol agricole : 1945m² - SDP PAREAU = 200m²
Stationnements : Logistique 5 places (1/400m²) + Bureau 5 places (1/400m²)
 Soit 10 places selon le PLU et 38 créneaux à l'occasion du projet
Arbre vert pleine terre : 20975m² soit 35.15% (PLU 10% mini)
Arbres & arbustes à planter : 262 (1 pour 80m² d'espace vert)
Réserve foncière extension : 7625m²
Réserve foncière Bâtiment 2 : 18500m²

Commune de CHAMBLANC (21250)
TRANSPORTS PEDRETTI
Construction d'une plate-forme logistique



Maitre d'ouvrage : SC CHB
33 Quai Arloing
69009 LYON

P L A N	PERMIS DE CONSTRUIRE	Dossier : n° ETC21-095
	PC1 - Plan de situation Ech 1/5000eme. PC2 Plan de masse Ech : 1/750eme, 1/250eme. PC3 Coupes Ech : 1/250eme.	
PC01		

[illegible]