


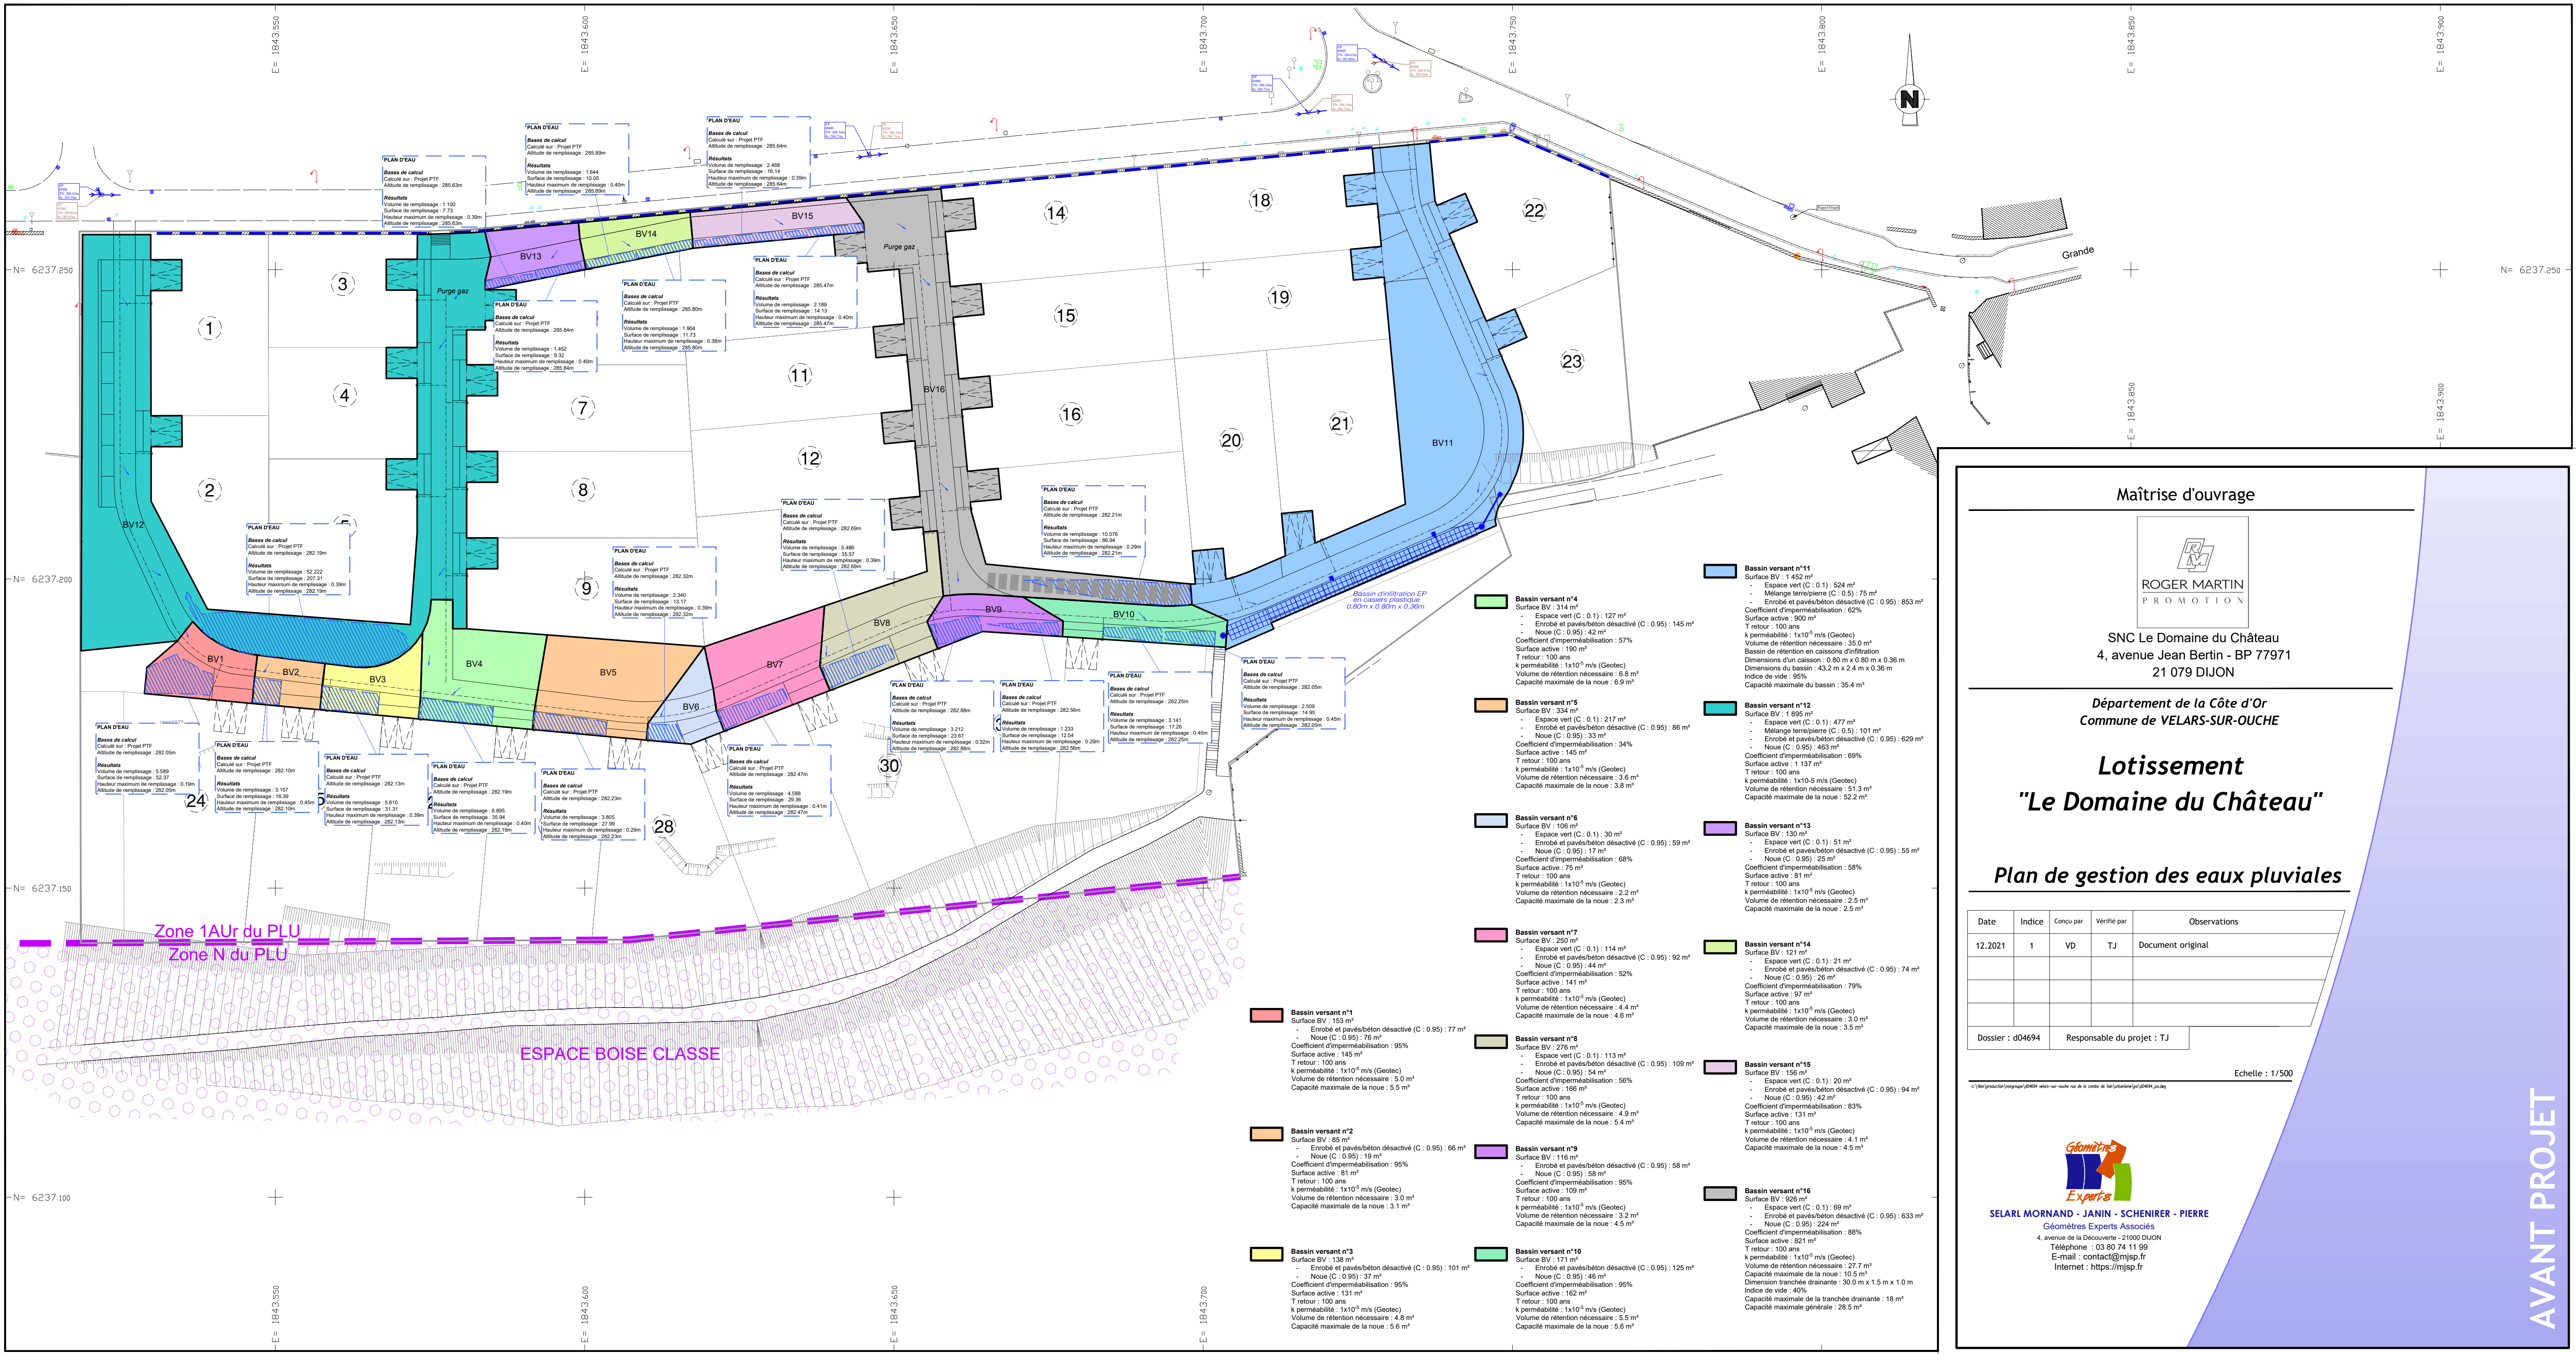

Maîtrise d'ouvrage

SNC Le Domaine du Château
4, avenue Jean Bertin - BP 77971
21 079 DIJON

Département de la Côte d'Or
Commune de VELARS-SUR-OUCHE

Lotissement

"Le Domaine du Château"

Plan de gestion des eaux pluviales

Date	Indice	Conçu par	Vérifié par	Observations
12.2021	1	VD	TJ	Document original

Dossier : d04694 Responsable du projet : TJ

Echelle : 1/500

SELARL MORNAND - JANIN - SCHENIRER - PIERRE
Géomètres Experts Associés
4, avenue de la Découverte - 21000 DIJON
Téléphone : 03 80 74 11 99
E-mail : contact@mjsjp.fr
Internet : https://mjsjp.fr