


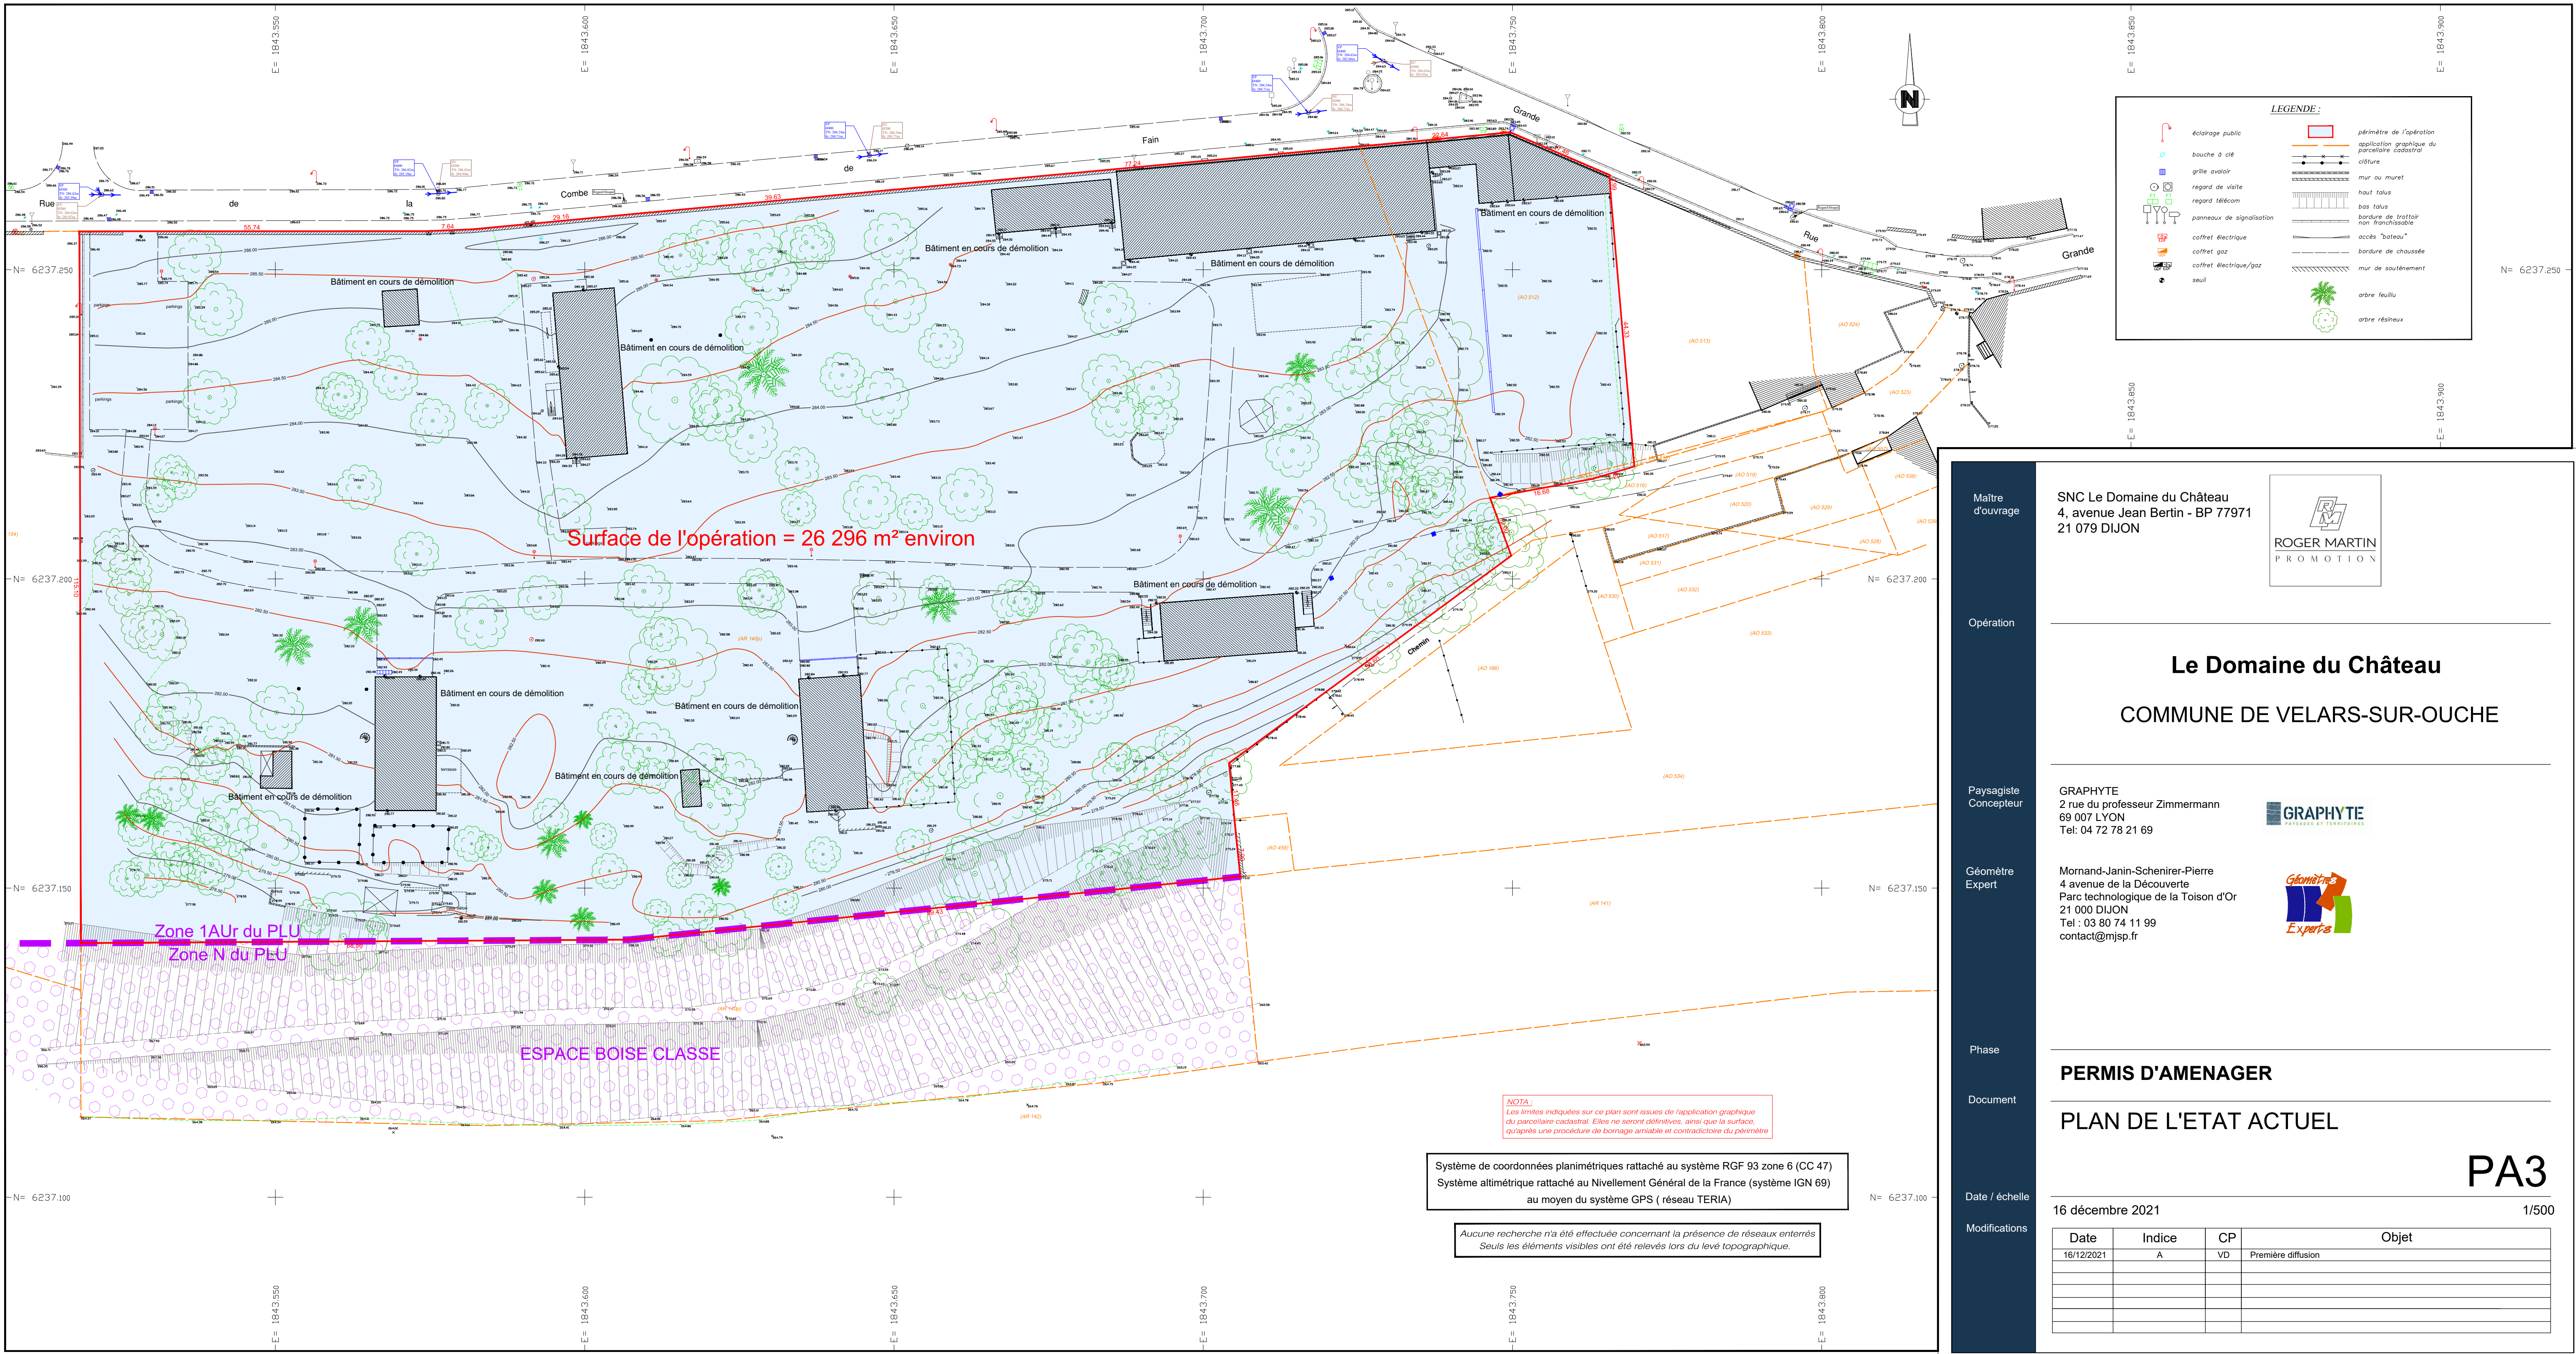

LEGENDE :

- éclairage public
- bouche à clé
- grille avoir
- regard de visite
- regard télécom
- panneaux de signalisation
- coffret électrique
- coffret gaz
- coffret électrique/gaz
- seuil
- perimètre de l'opération
- application graphique du parcellaire cadastral
- clôture
- mur ou muret
- haut talus
- bas talus
- barrière de trottoir non franchissable
- accès "bateau"
- barrière de chaussée
- mur de soutènement
- arbre feuillu
- arbre résineux

Maître d'ouvrage

Opération

Paysagiste Concepteur

Géomètre Expert

Phase

Document

Date / échelle

Modifications

SNC Le Domaine du Château
4, avenue Jean Bertin - BP 77971
21 079 DIJON

GRAPHYTE
2 rue du professeur Zimmermann
69 007 LYON
Tel: 04 72 78 21 69

Mornand-Janin-Schenirer-Pierre
4 avenue de la Découverte
Parc technologique de la Toison d'Or
21 000 DIJON
Tel : 03 80 74 11 99
contact@mjsp.fr

Le Domaine du Château
COMMUNE DE VELARS-SUR-OUCHÉ

PERMIS D'AMENAGER
PLAN DE L'ETAT ACTUEL

PA3

16 décembre 2021

1/500

Date	Indice	CP	Objet
16/12/2021	A	VD	Première diffusion

Système de coordonnées planimétriques rattaché au système RGF 93 zone 6 (CC 47)
Système altimétrique rattaché au Nivellement Général de la France (système IGN 69)
au moyen du système GPS (réseau TERIA)

Aucune recherche n'a été effectuée concernant la présence de réseaux enterrés
Seuls les éléments visibles ont été relevés lors du levé topographique.