MAÎTRISE D'OUVRAGE

Ville de Venarey - Les Laumes
18 Avenue Jean Jaurès - BP 69
21150 VENAREY - LES LAUMES

Venarey – Les Laumes
VILLE D'AVENIR

MAÎTRISE D'OEUVRE

AGENCE JDM PAYSAGISTES *Mandataire*
54 Boulevard Carnot - 21000 DIJON

A/M AGENCE JDM PAYSAGISTES

VERDI INGENIERIE BFC *Cotraitant*
2 Rue de Fontaine-lès-Dijon - 21000 DIJON

VERDI Designer de territoires

OPERATION

PARC PAYSAGER DU NID À LA CAILLE

NATURE DU DOCUMENT

PHASE
#DCE
PLAN N°
#01

INTITULÉ
Plan masse des réseaux existants

DATE : 13/01/2022

INDICE : A

FORMAT : A0

ECHELLE : 1/500° 0m 10m 25m

PRODUCTION :
AGENCE JDM PAYSAGISTES : JDM

CONTRÔLE :
AGENCE JDM PAYSAGISTES : B.M

NOM DU FICHER :
2022 01 13_VER_plan DT.dwg

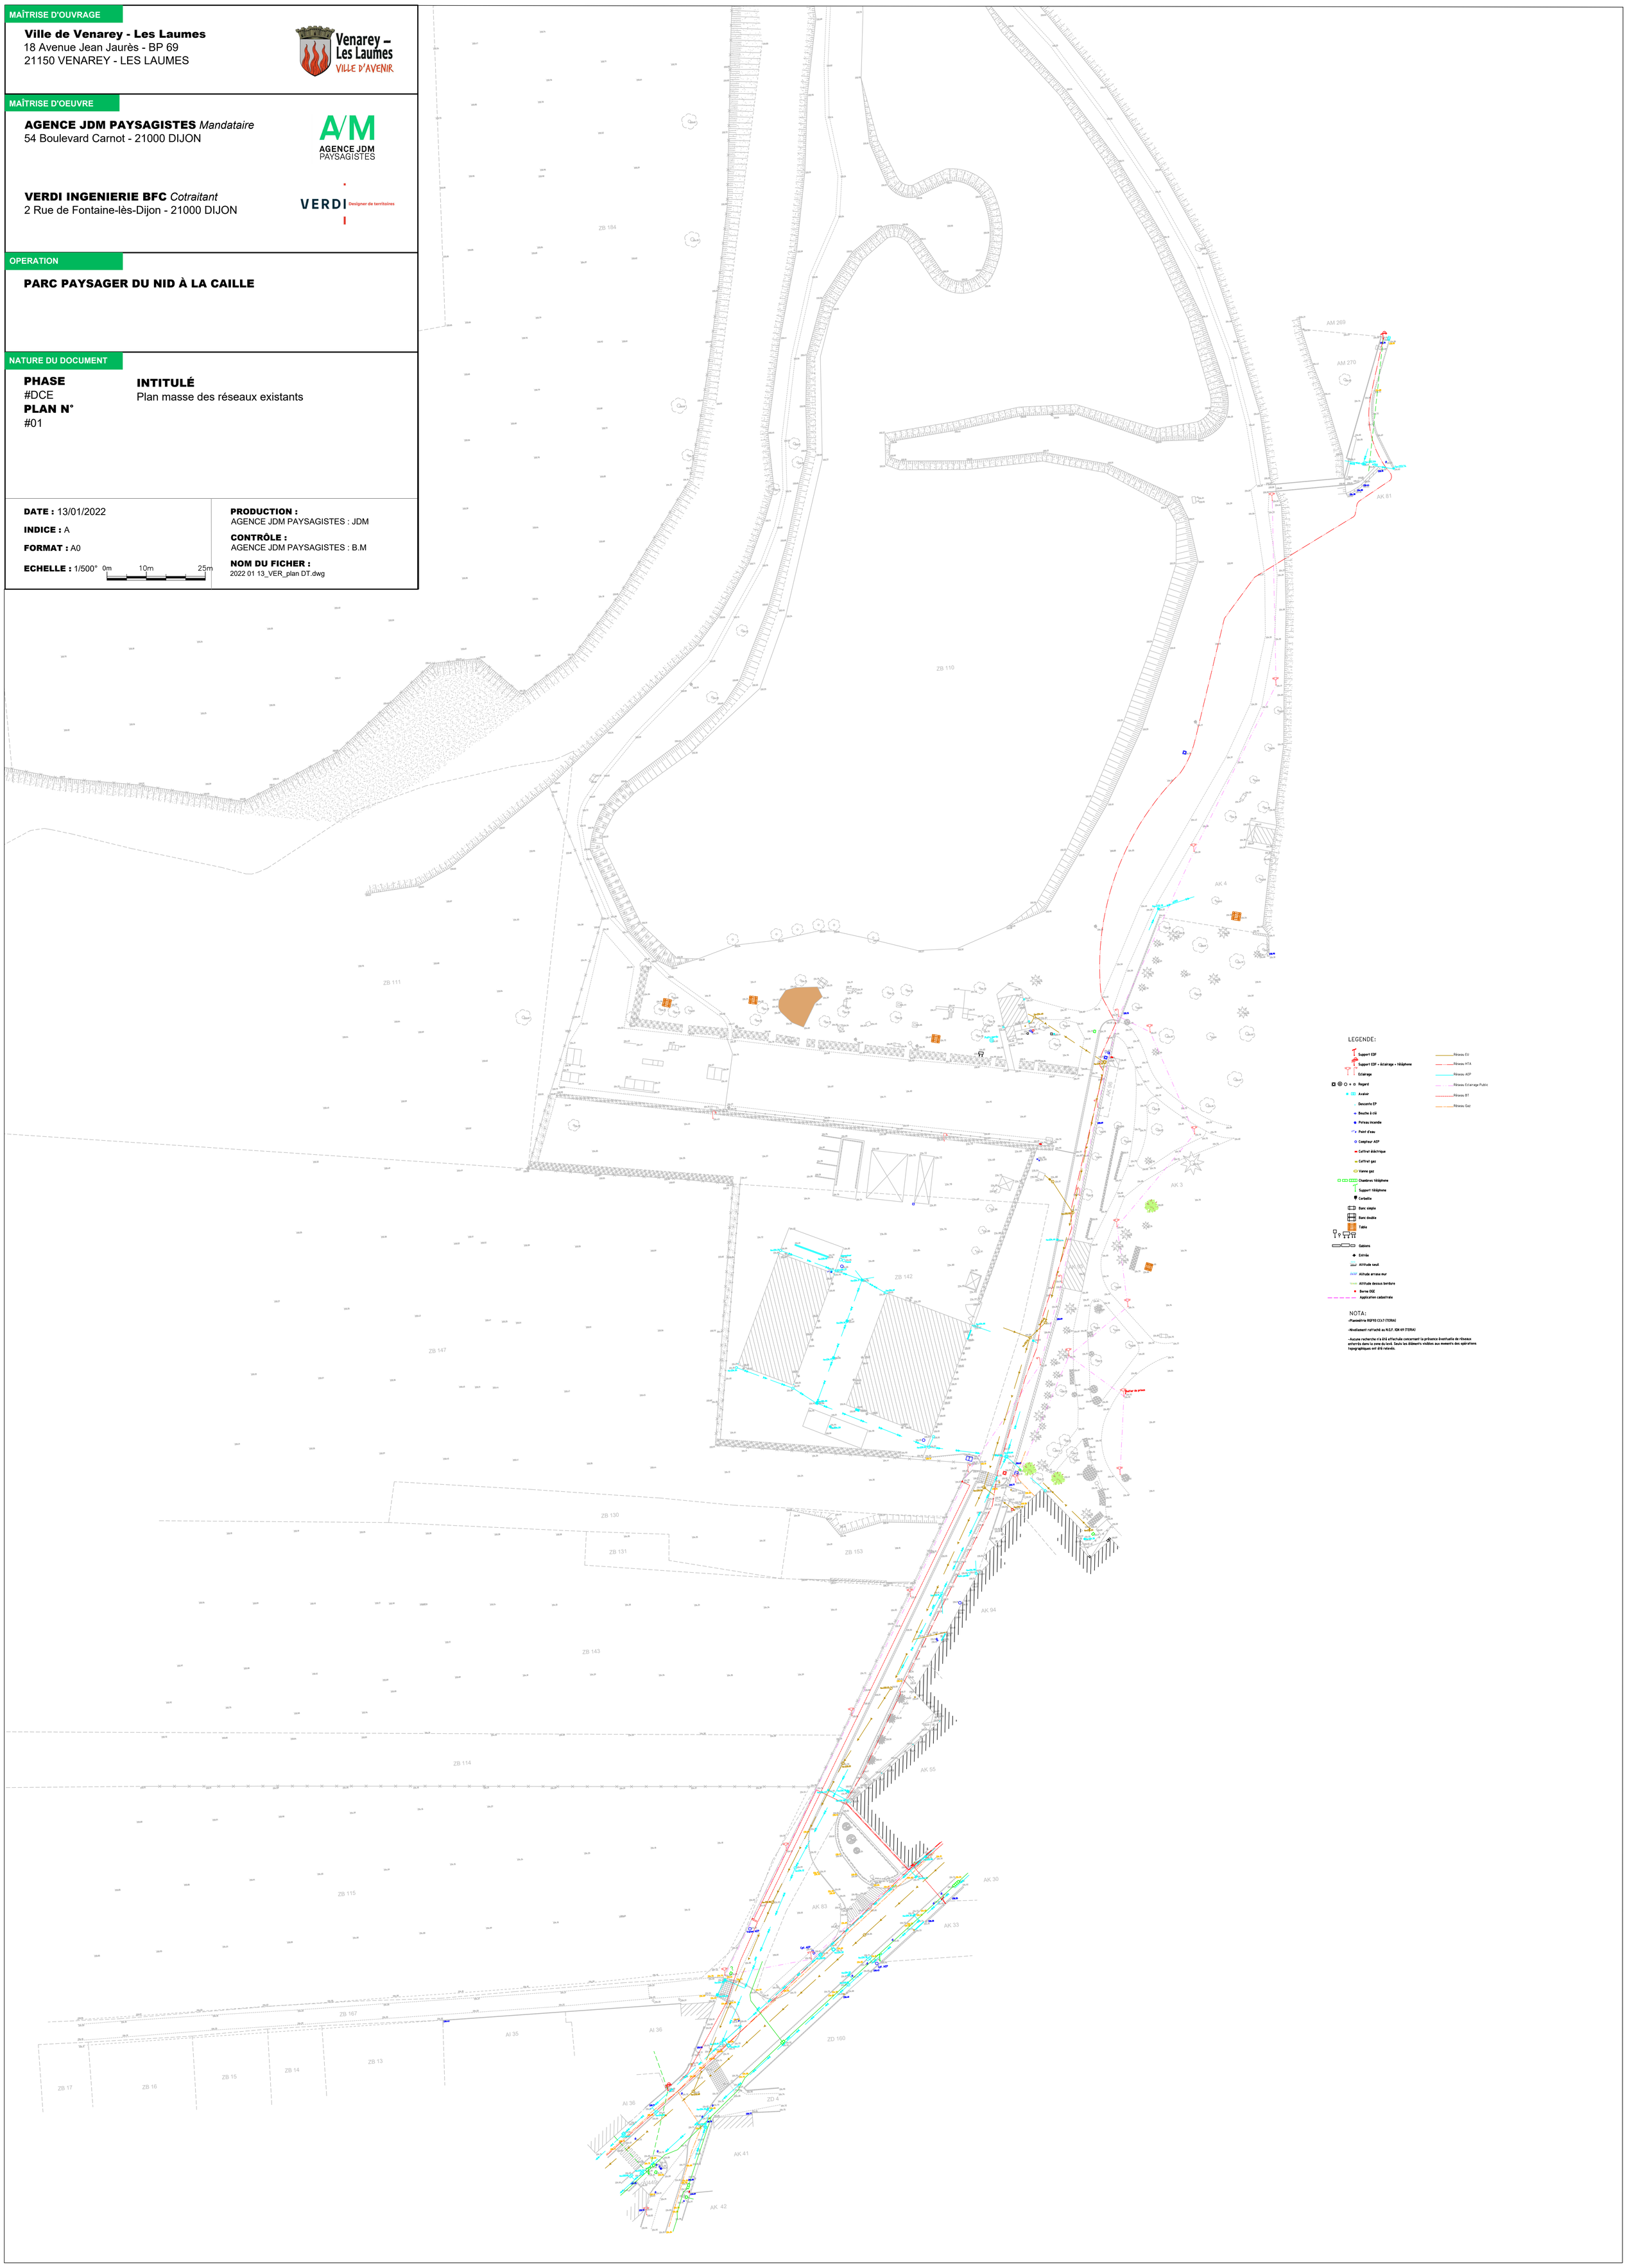

LEGENDE:

- Support EDF
- Support EDF + Eclairage + Téléphone
- Eclairage
- Regard
- Avaloir
- Descente EP
- Bouche à clé
- Poteau incendie
- Point d'eau
- Compteur AEP
- Coffret électrique
- Coffret gaz
- Vanne gaz
- Chambres Téléphone
- Support Téléphone
- Corbeille
- Banc simple
- Banc double
- Table
- Gabions
- Entrée
- Altitude seuil
- Altitude arrase mur
- Altitude dessus bordure
- Borne DGE
- Application cadastrale
- Réseau EU
- Réseau HTA
- Réseau AEP
- Réseau Eclairage Public
- Réseau BT
- Réseau Gaz

NOTA:

-Planométrie RGF93 CC47 (TERRA)

-Nivellement rattaché au N.G.F. IGN 69 (TERRA)

-Aucune recherche n'a été effectuée concernant la présence éventuelle de réseaux enterrés dans la zone du levé. Seuls les éléments visibles aux moments des opérations topographiques ont été relevés.