


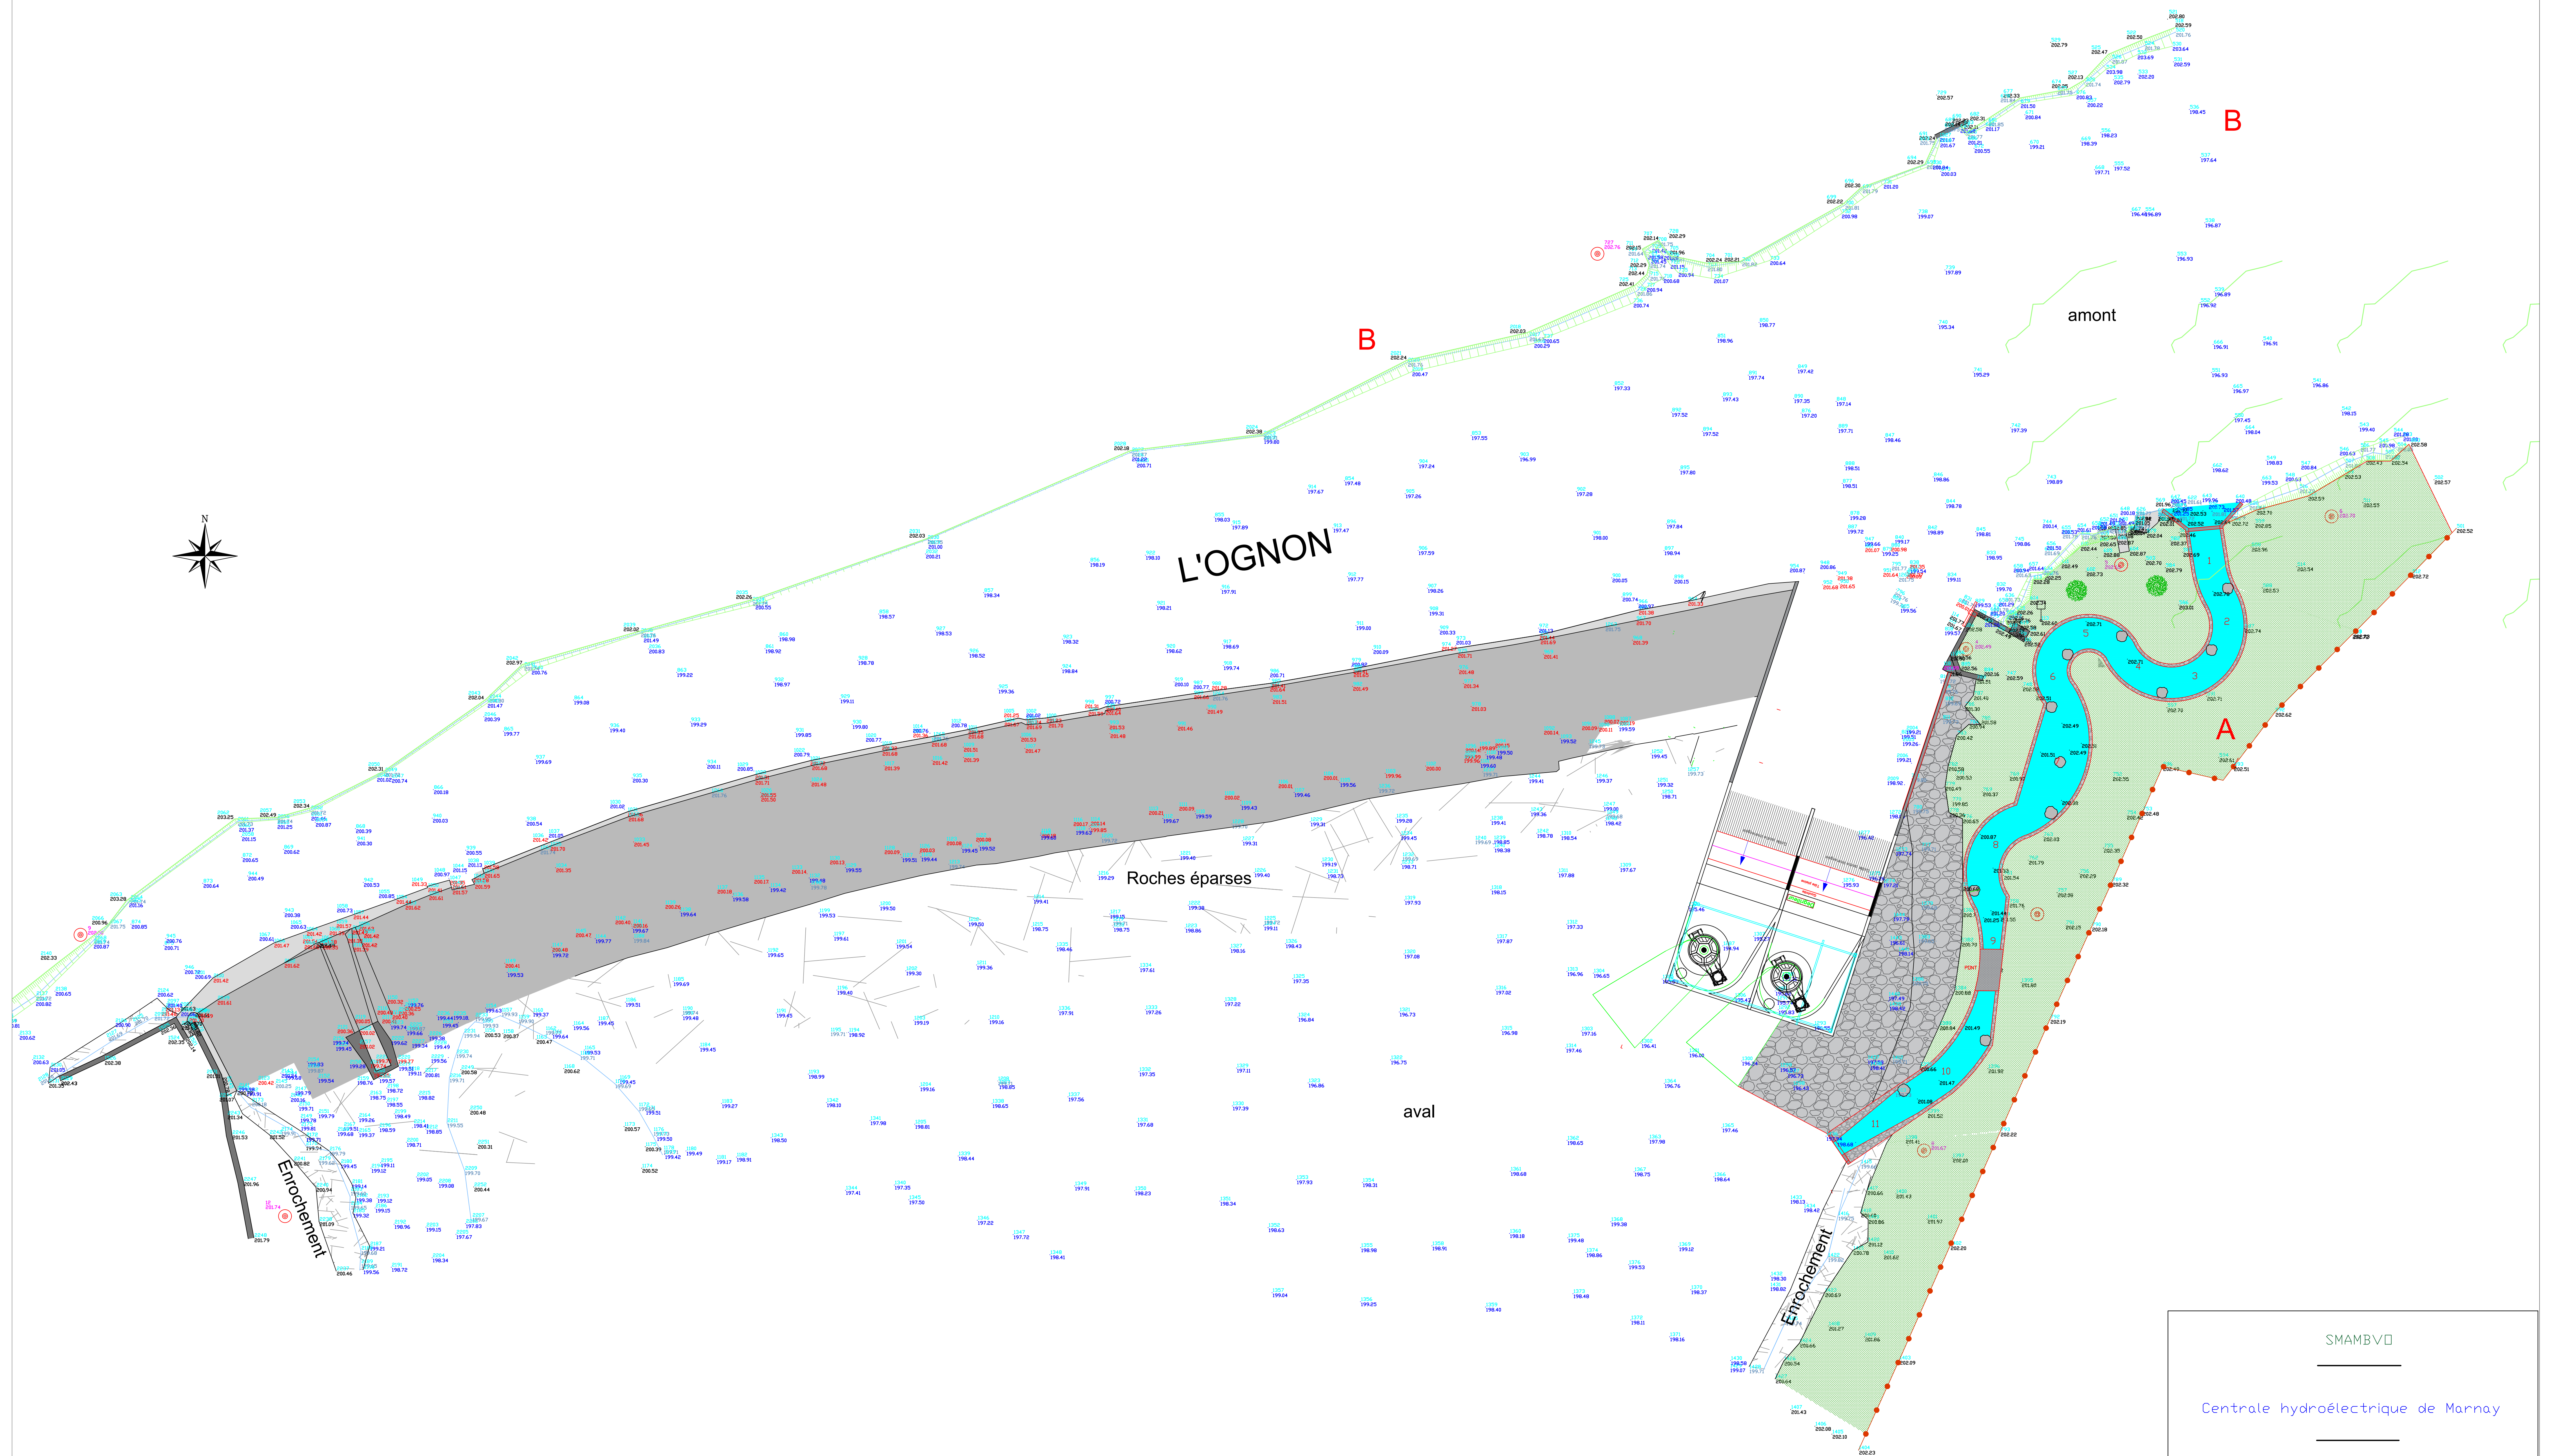

SMAMBVO

Centrale hydroélectrique de Marnay

Plan d'implantation générale

Vue en plan

Indice	Modifications	Etabli par	Date	Vérifié par	Date
A	Plan initial	MD	06/22		

consulthydro

9 avenue du lac 70000 VESOUL - Tél : 03.84.68.15.00 - www.consulthydro.com

Société par actions simplifiée - Siège Social : Vesoul - SIREN 523 343 083 00003
RCS Vesoul 523 343 083 - Code APE 7122 B - TVA intracommunautaire : FR 95 523 343 083

Echelle : 1/210
Format : A0