




VILLE DE BELFORT

Aménagement de la promenade des berges de la Savoureuse

DIAGNOSTIC URBAIN ET ORIENTATIONS D'AMÉNAGEMENT

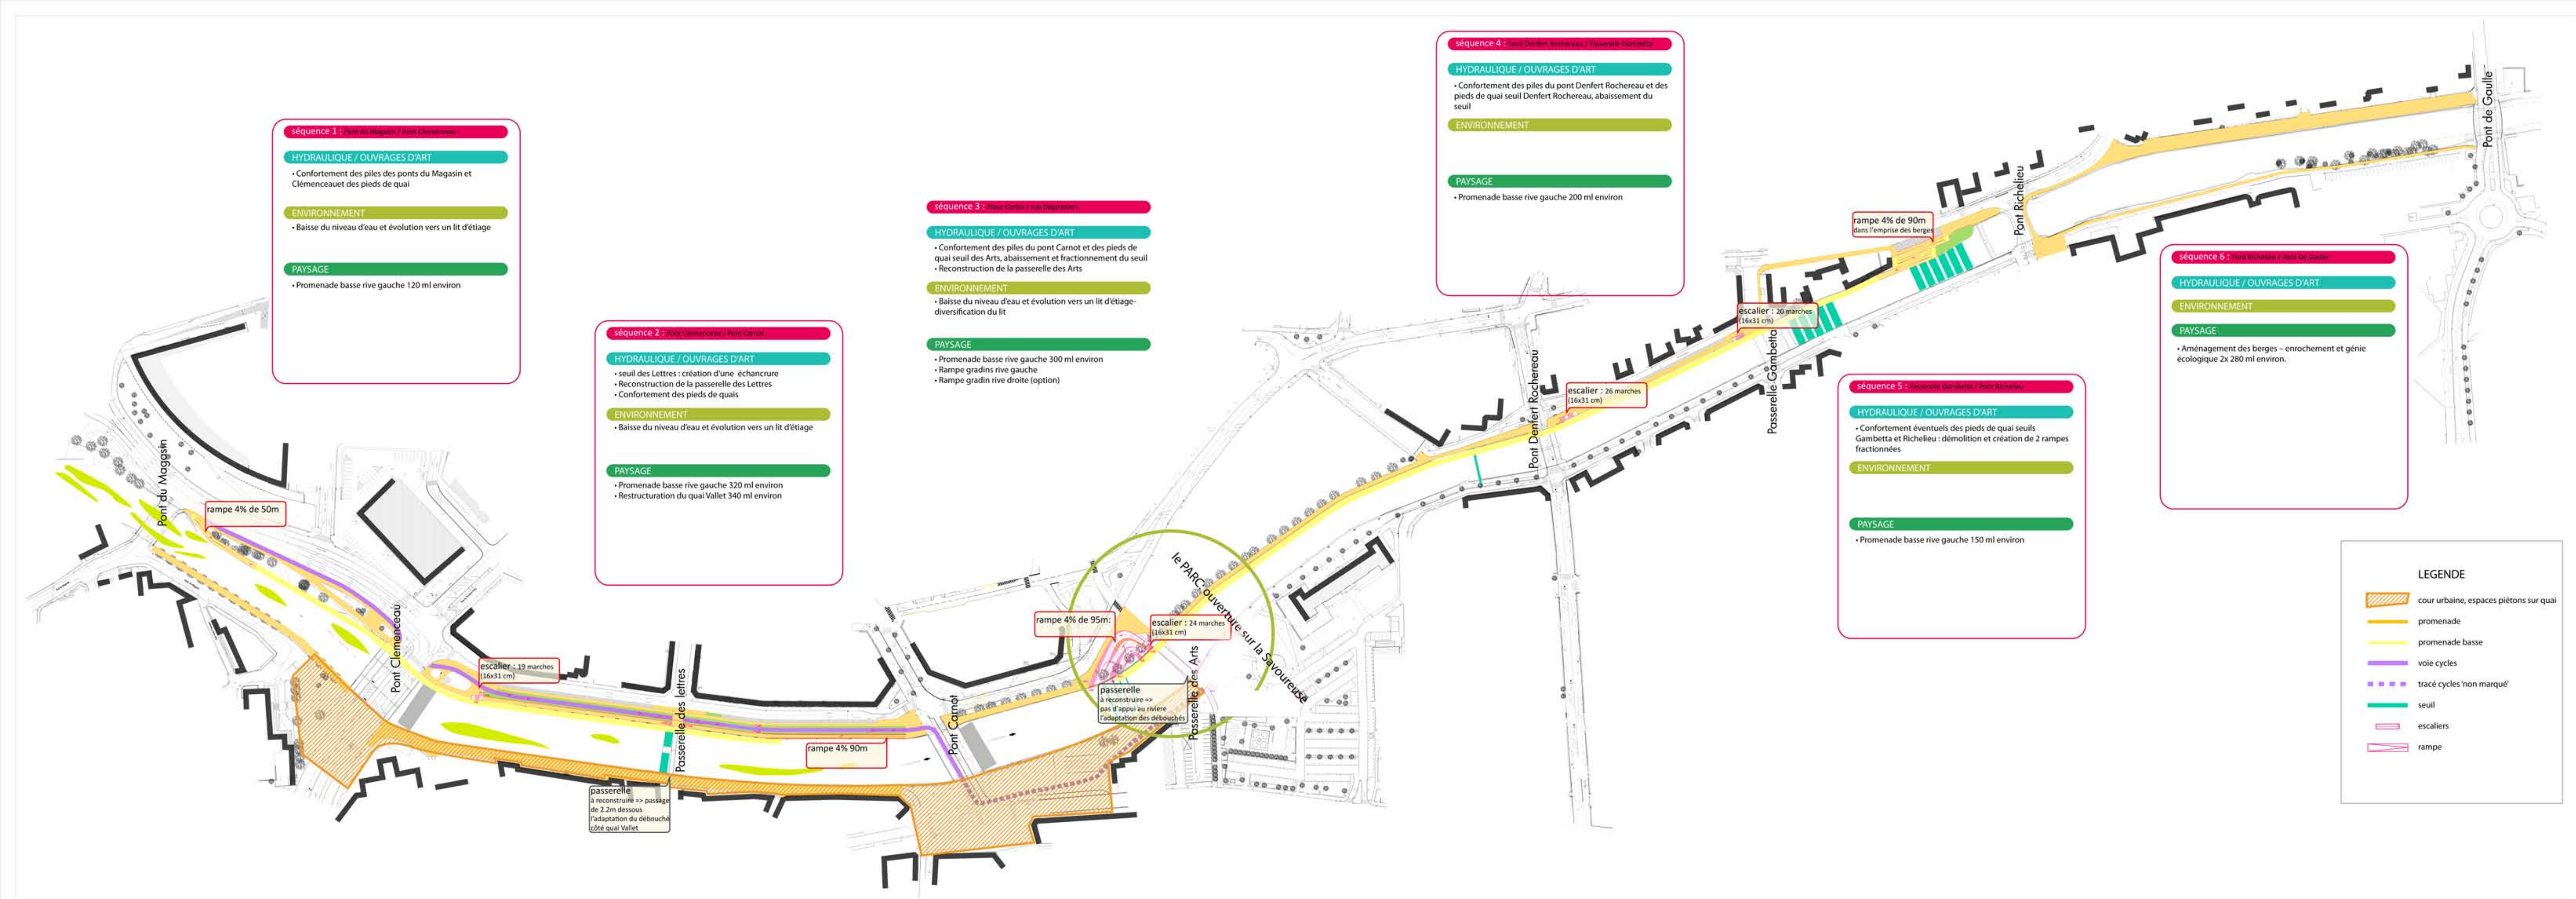

N° affaire : MUL N° 150020 N° plan : 01		Date : 17/11/15	Indice : IND-A Echelle : 1/2000	Fichier : MUL150020_diag.ai	
IND-A	01/04/2016	mis à jour		JGR	EM
Indice	Date	Modifications		Rédacteur	Vérification
					Validation