





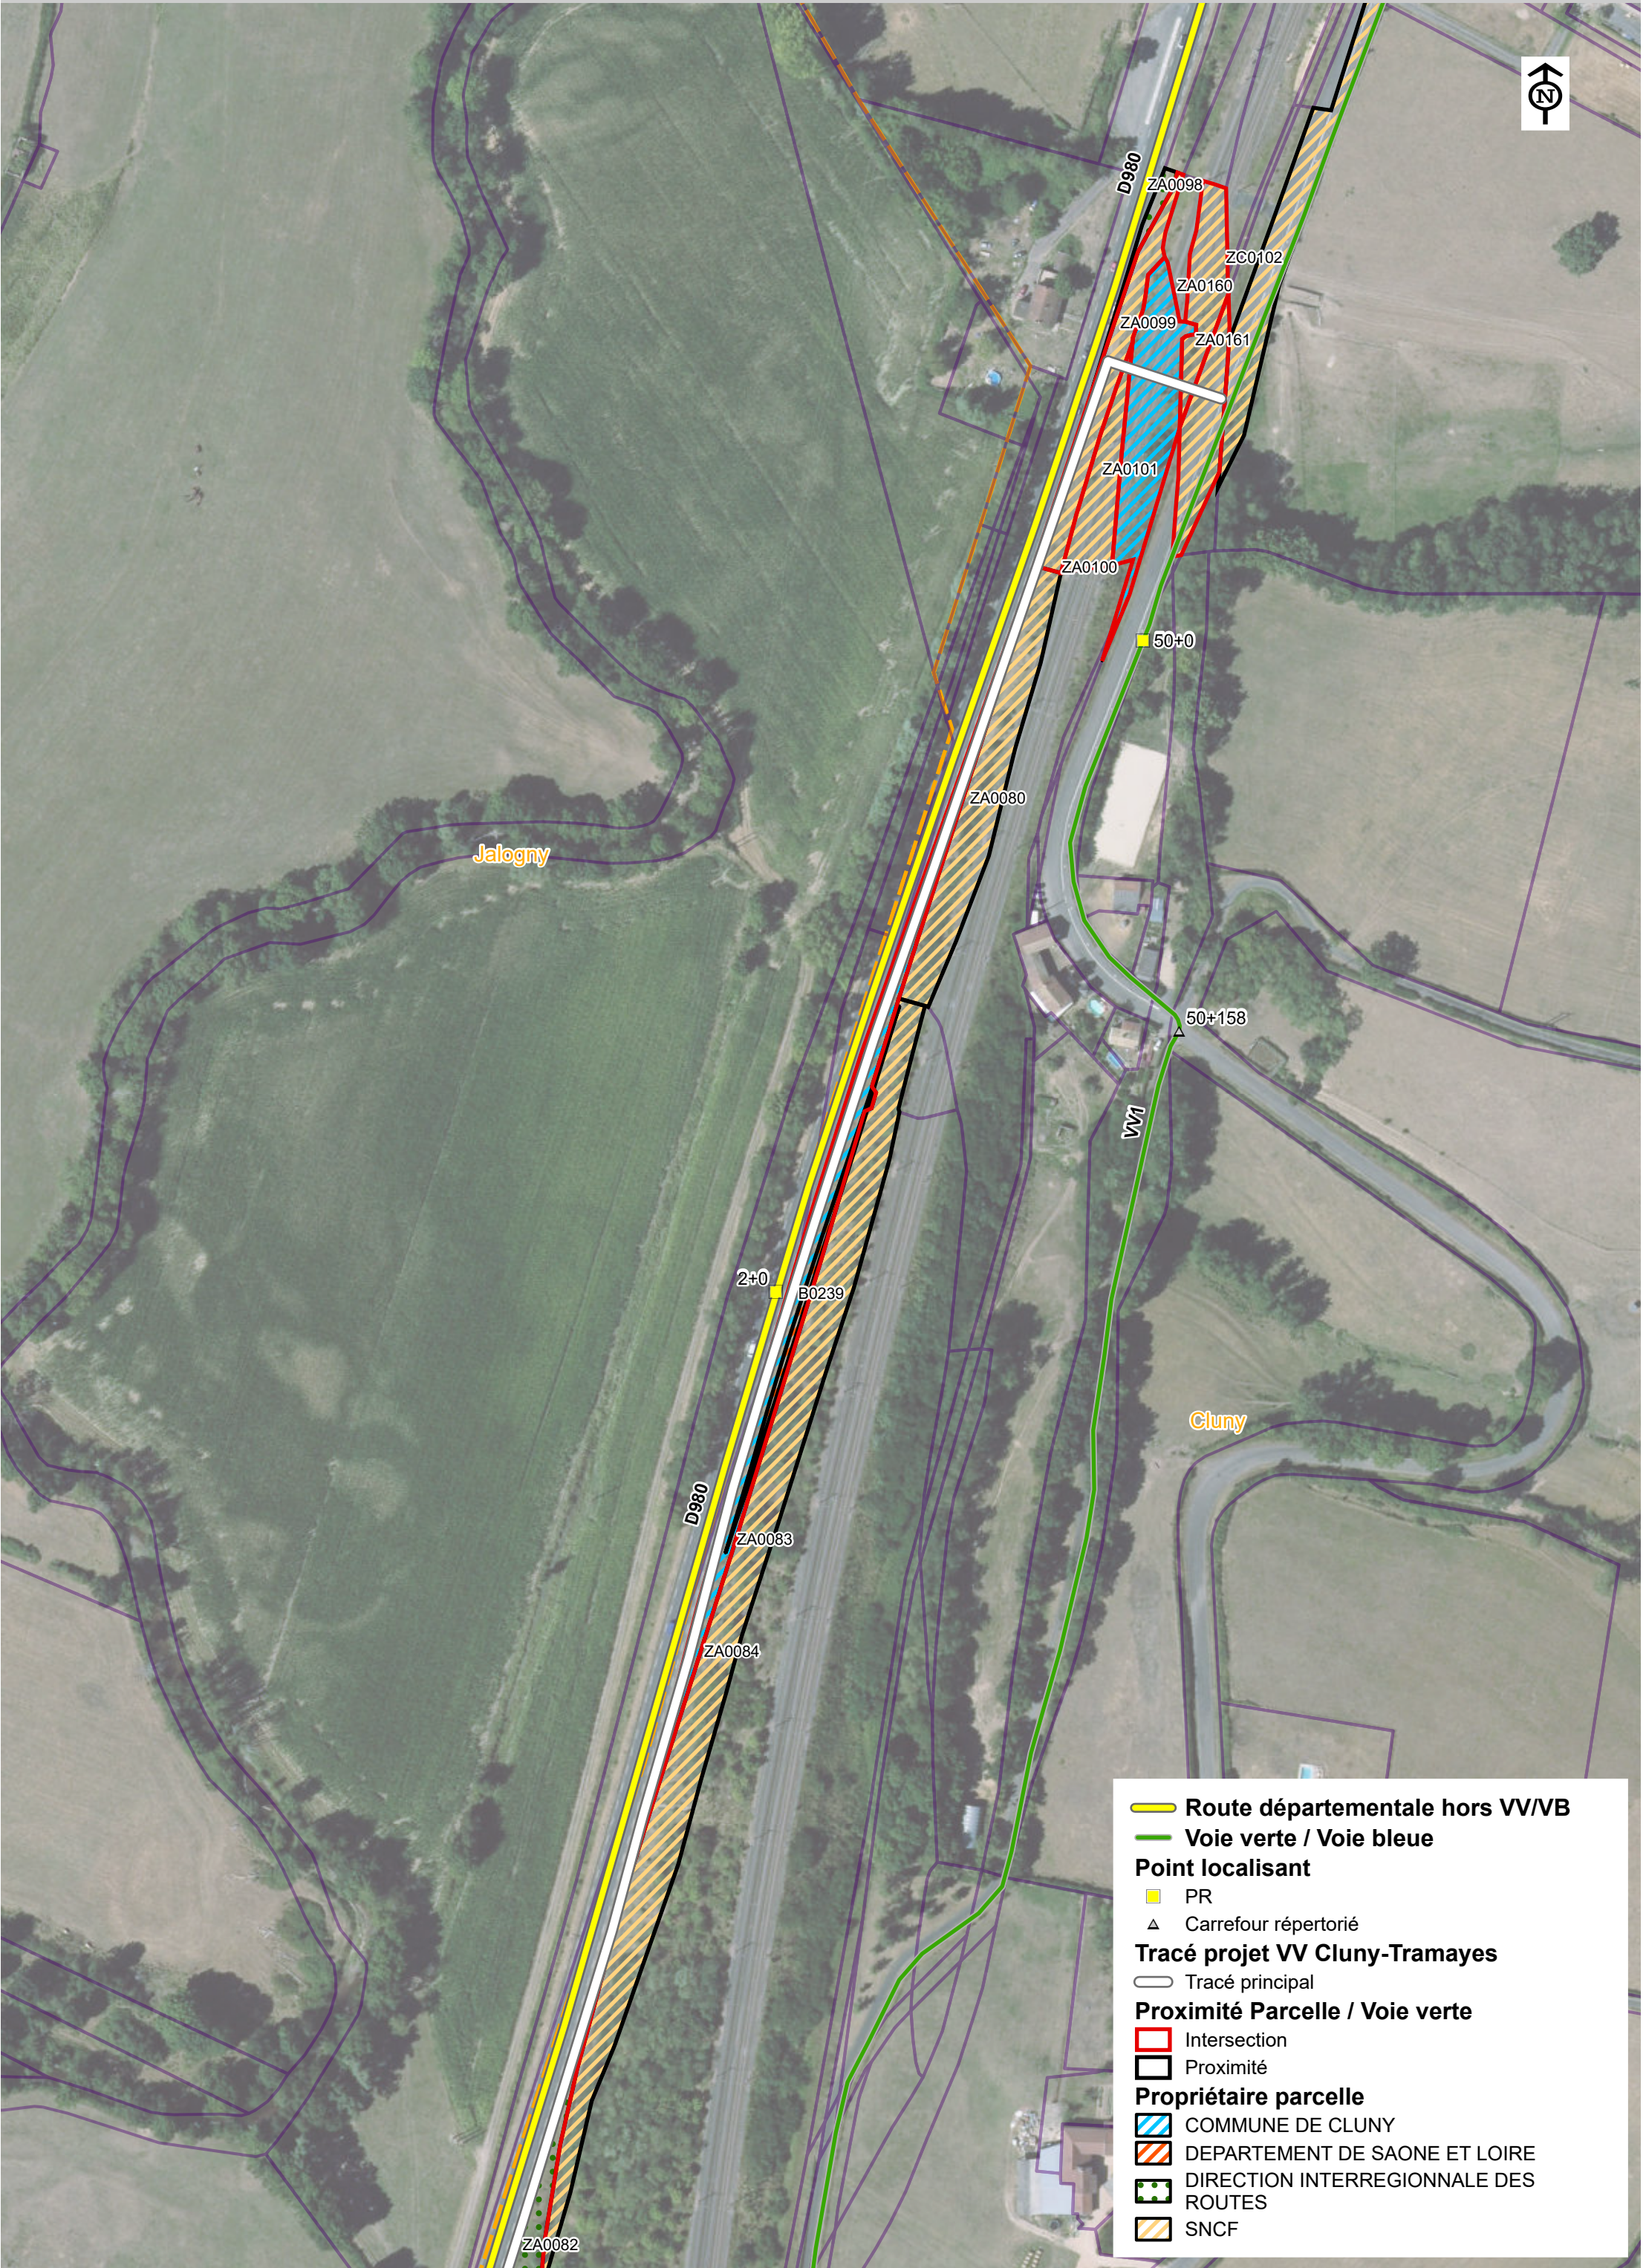

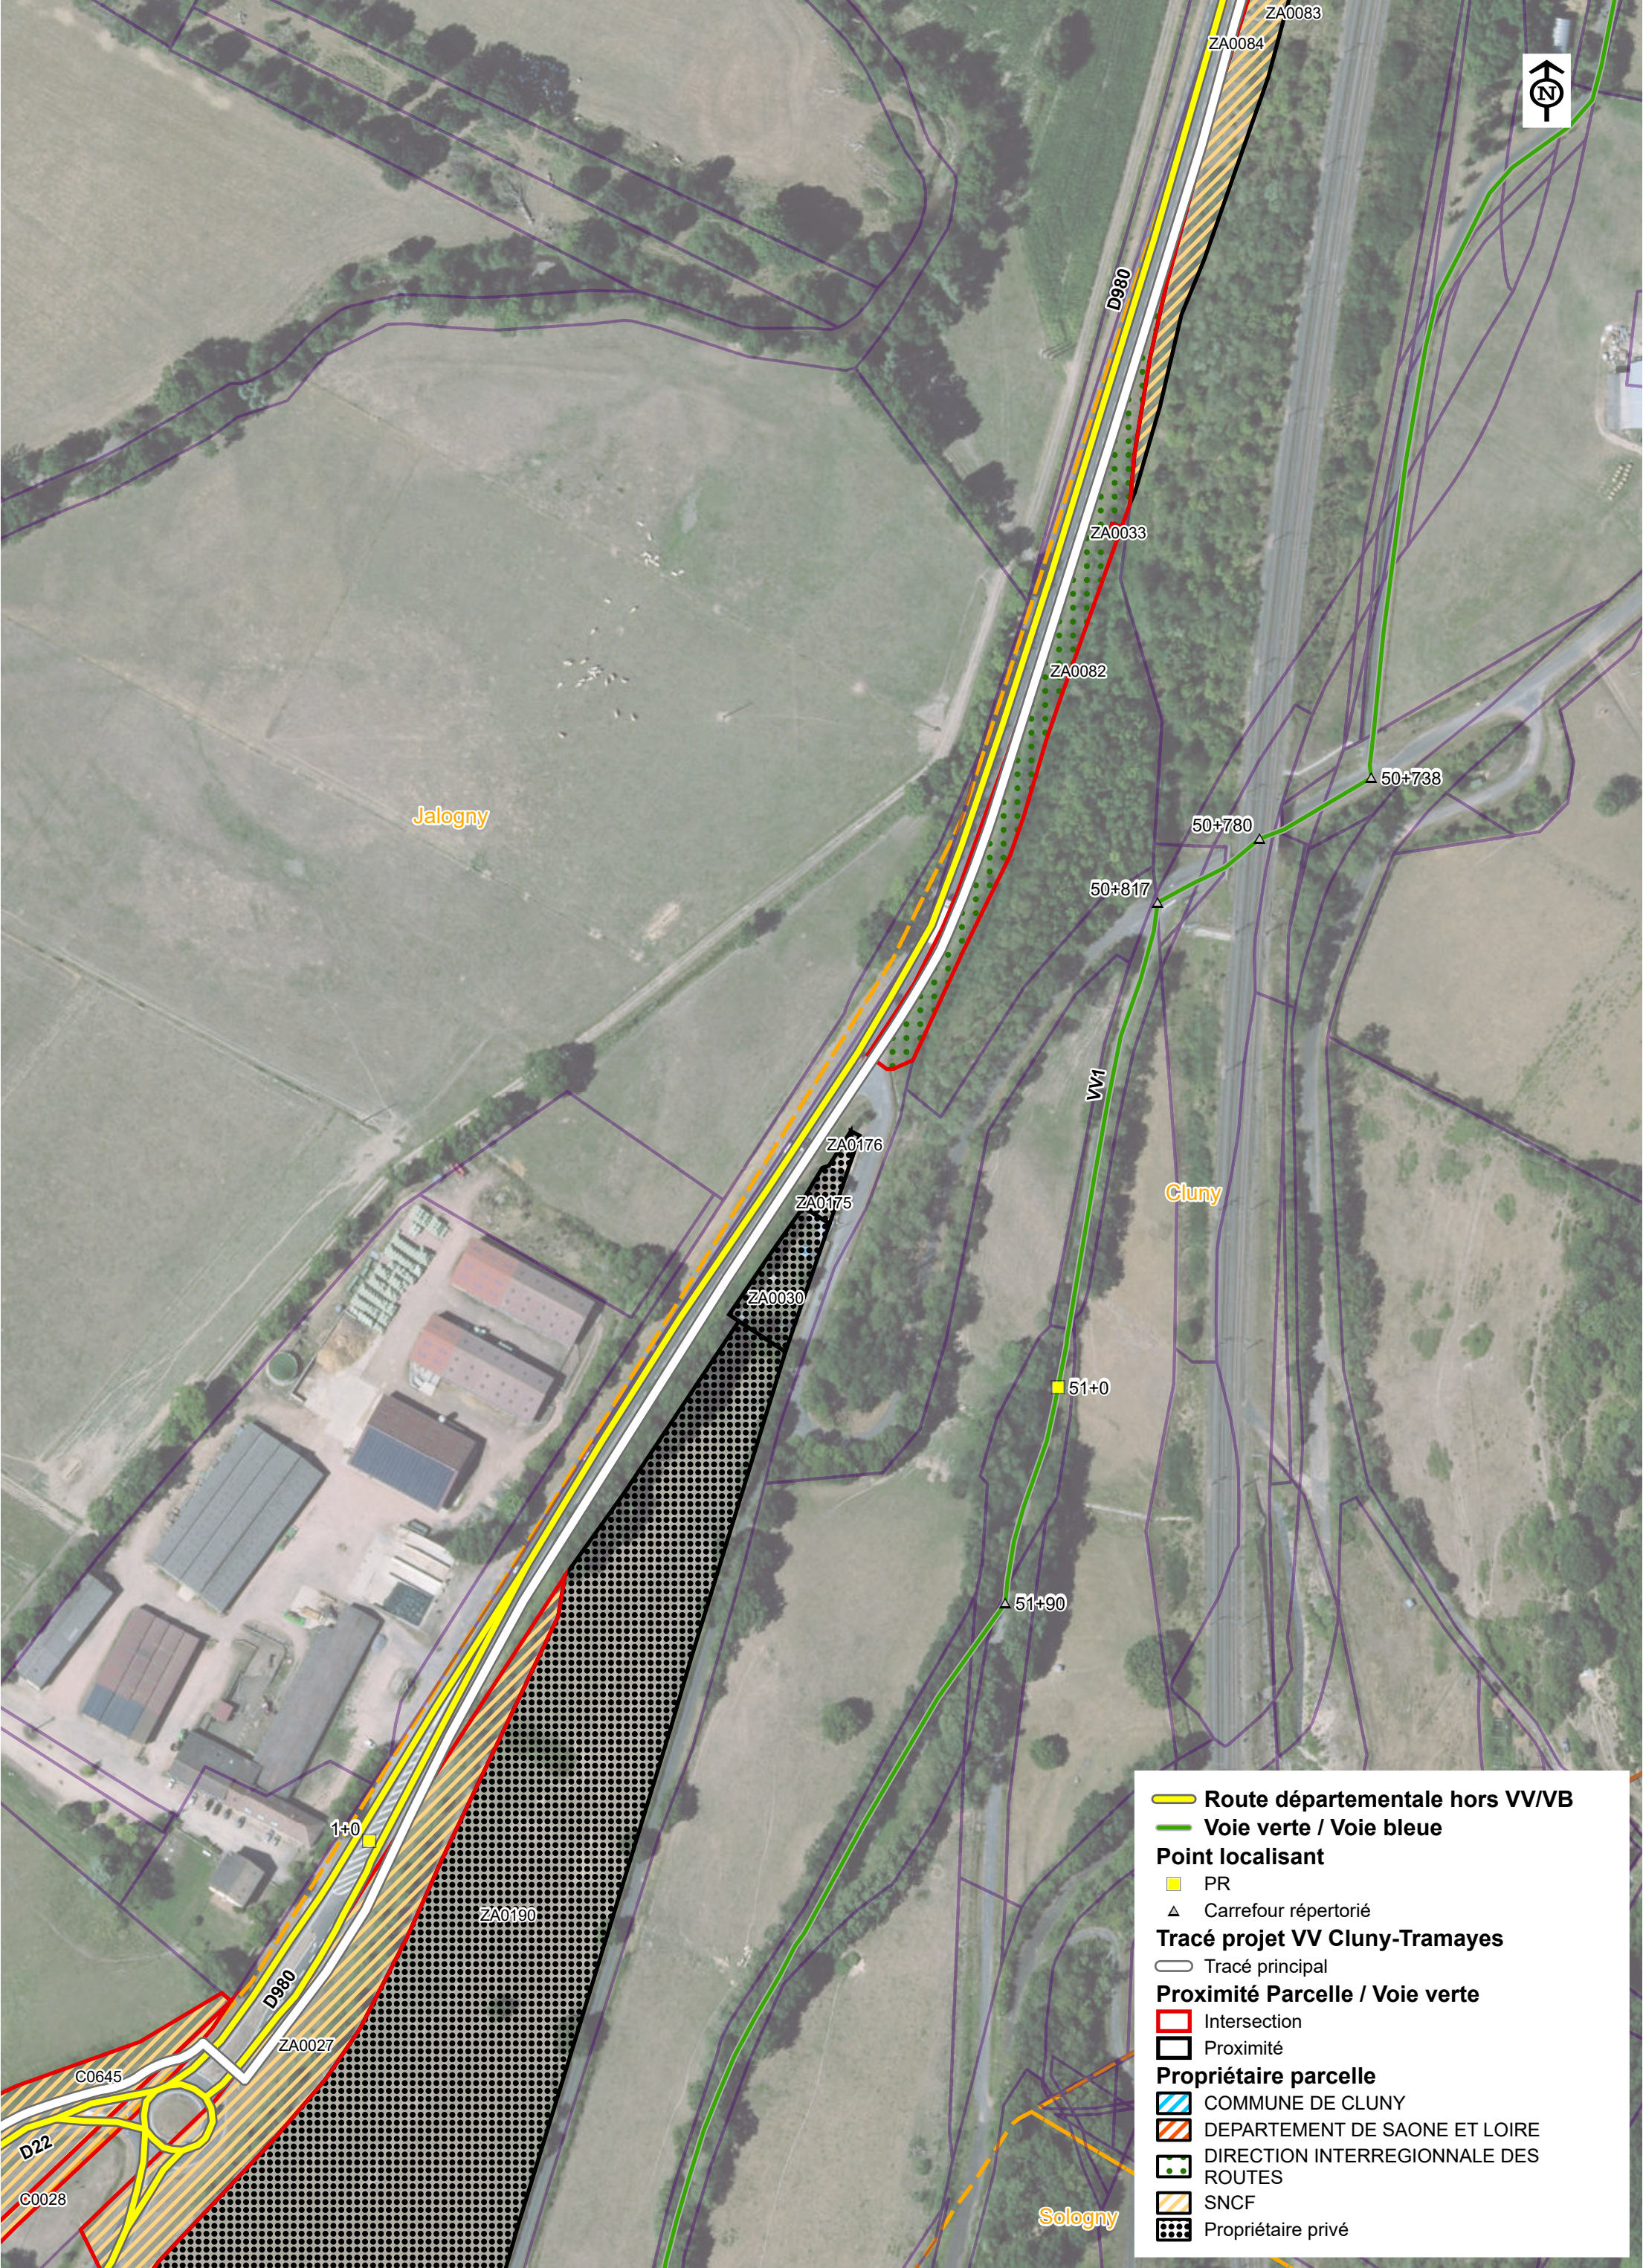

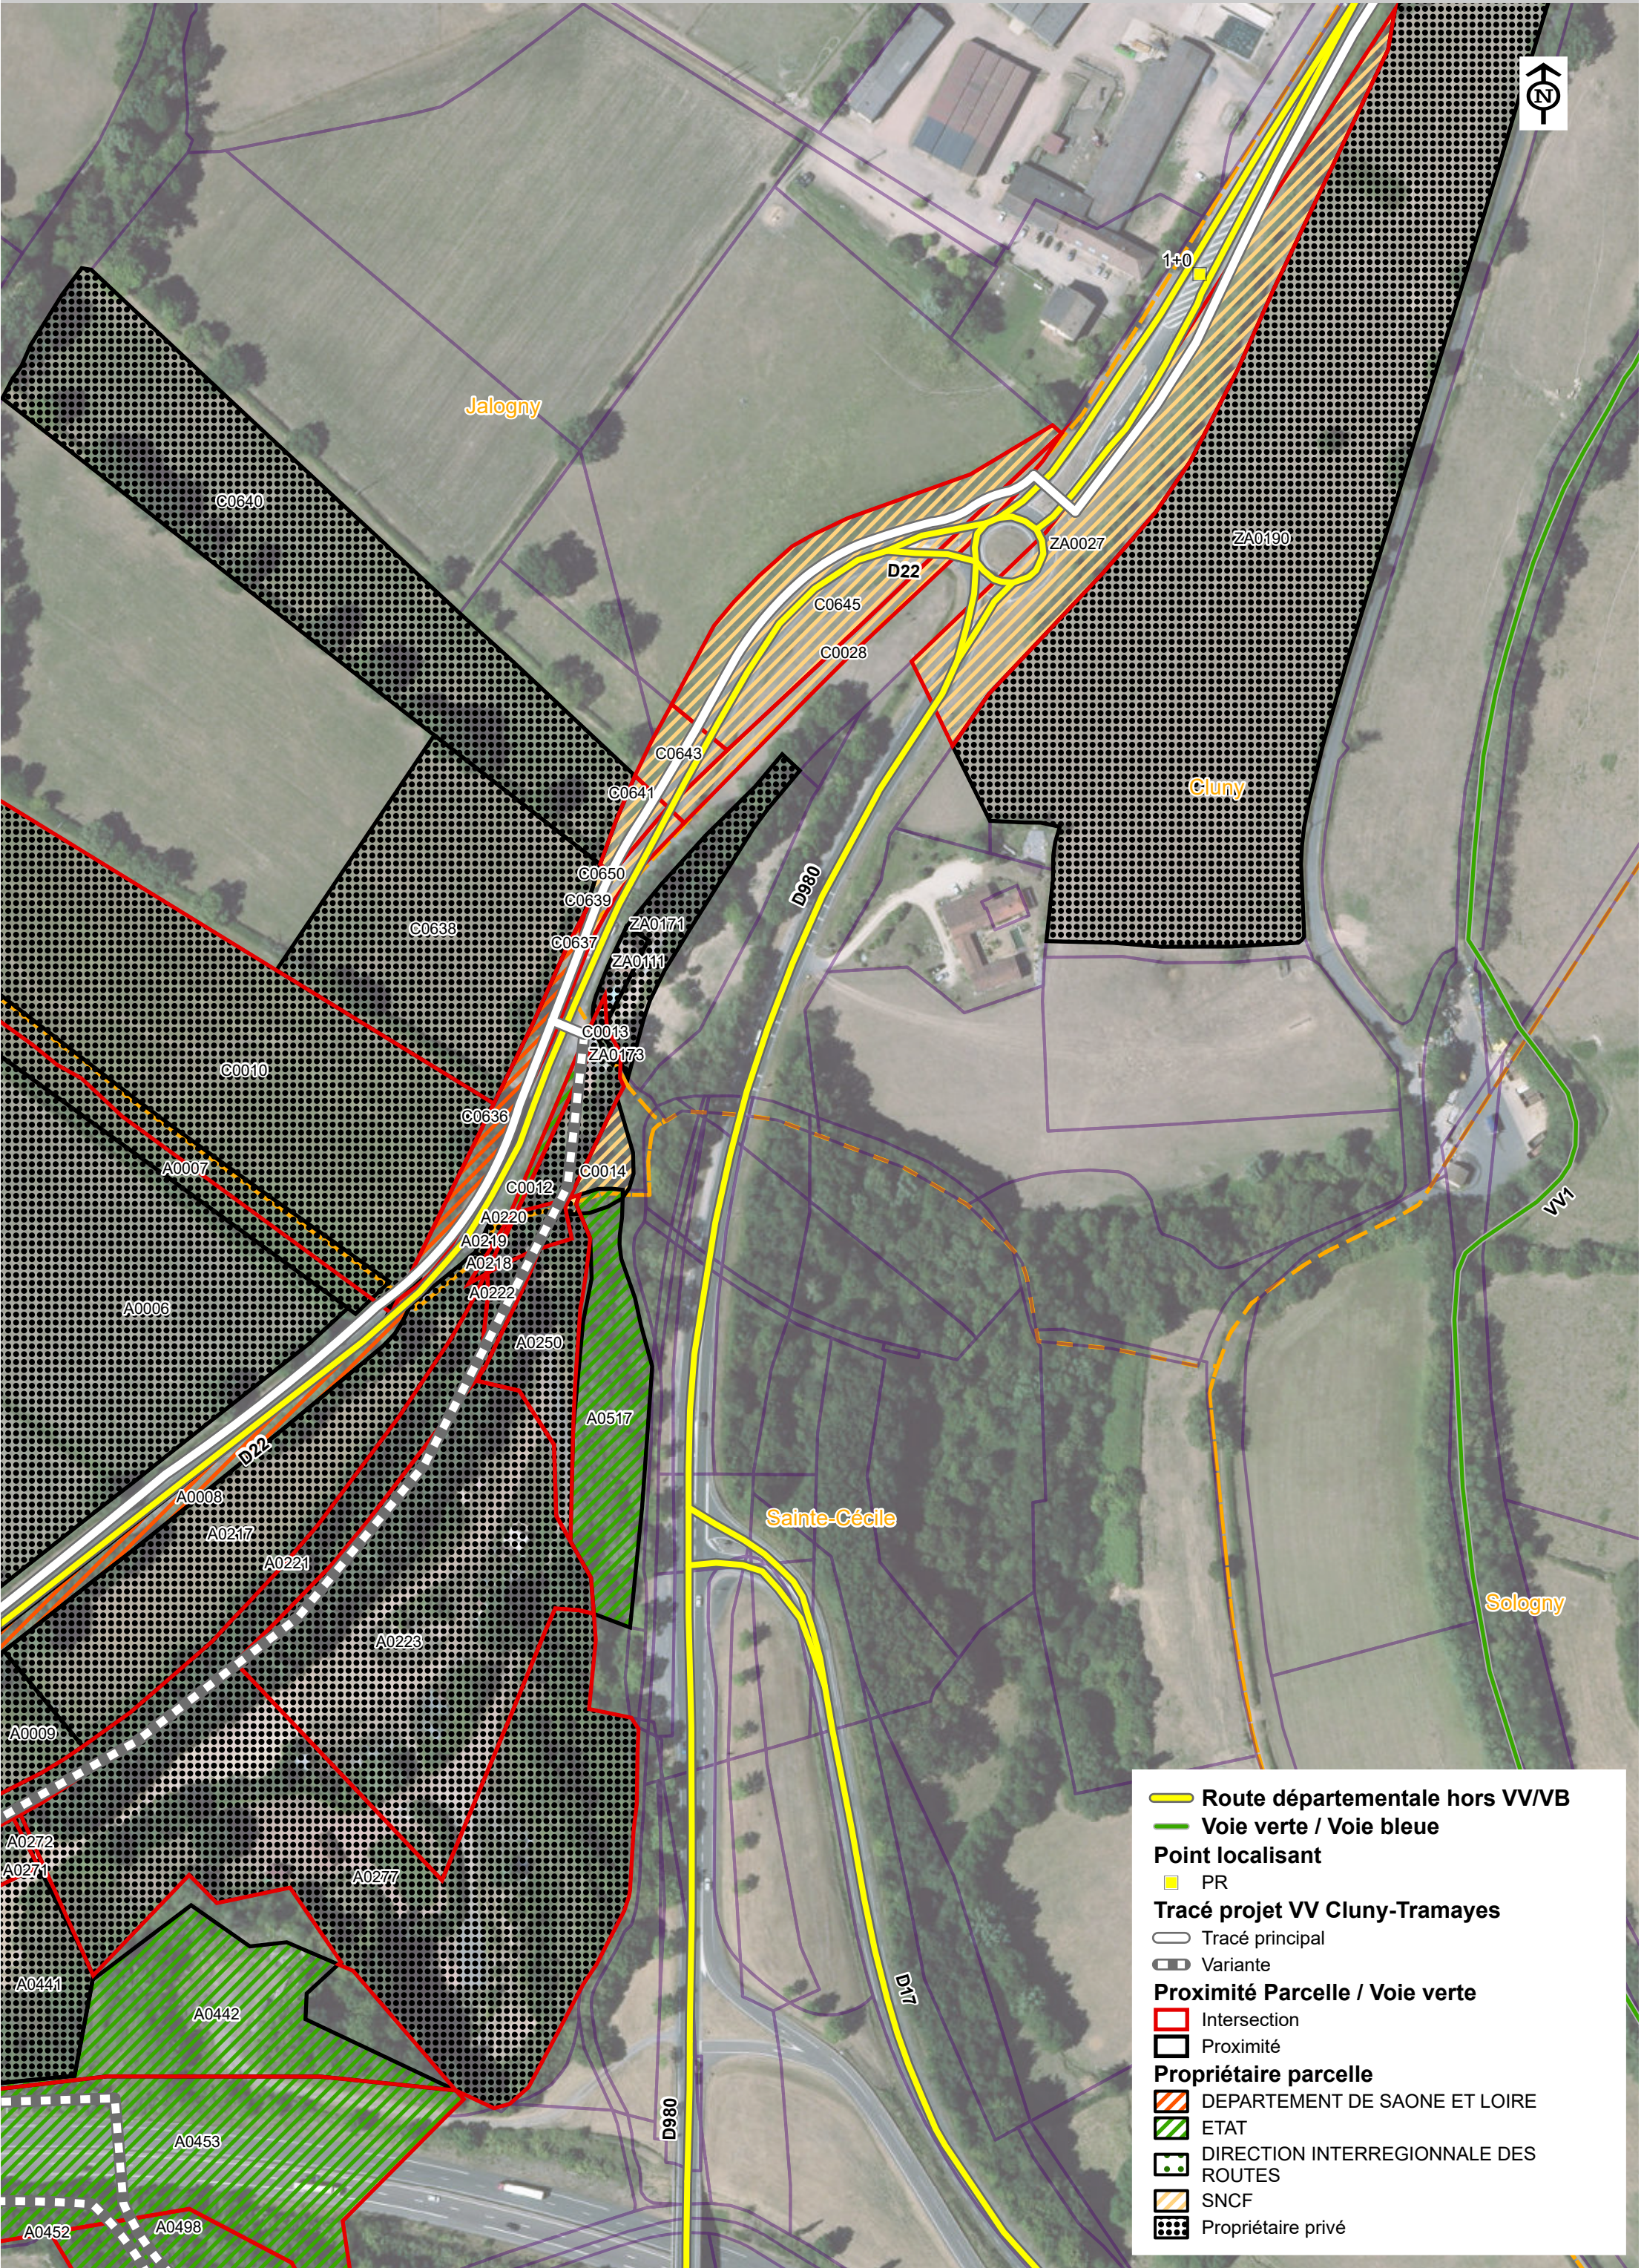

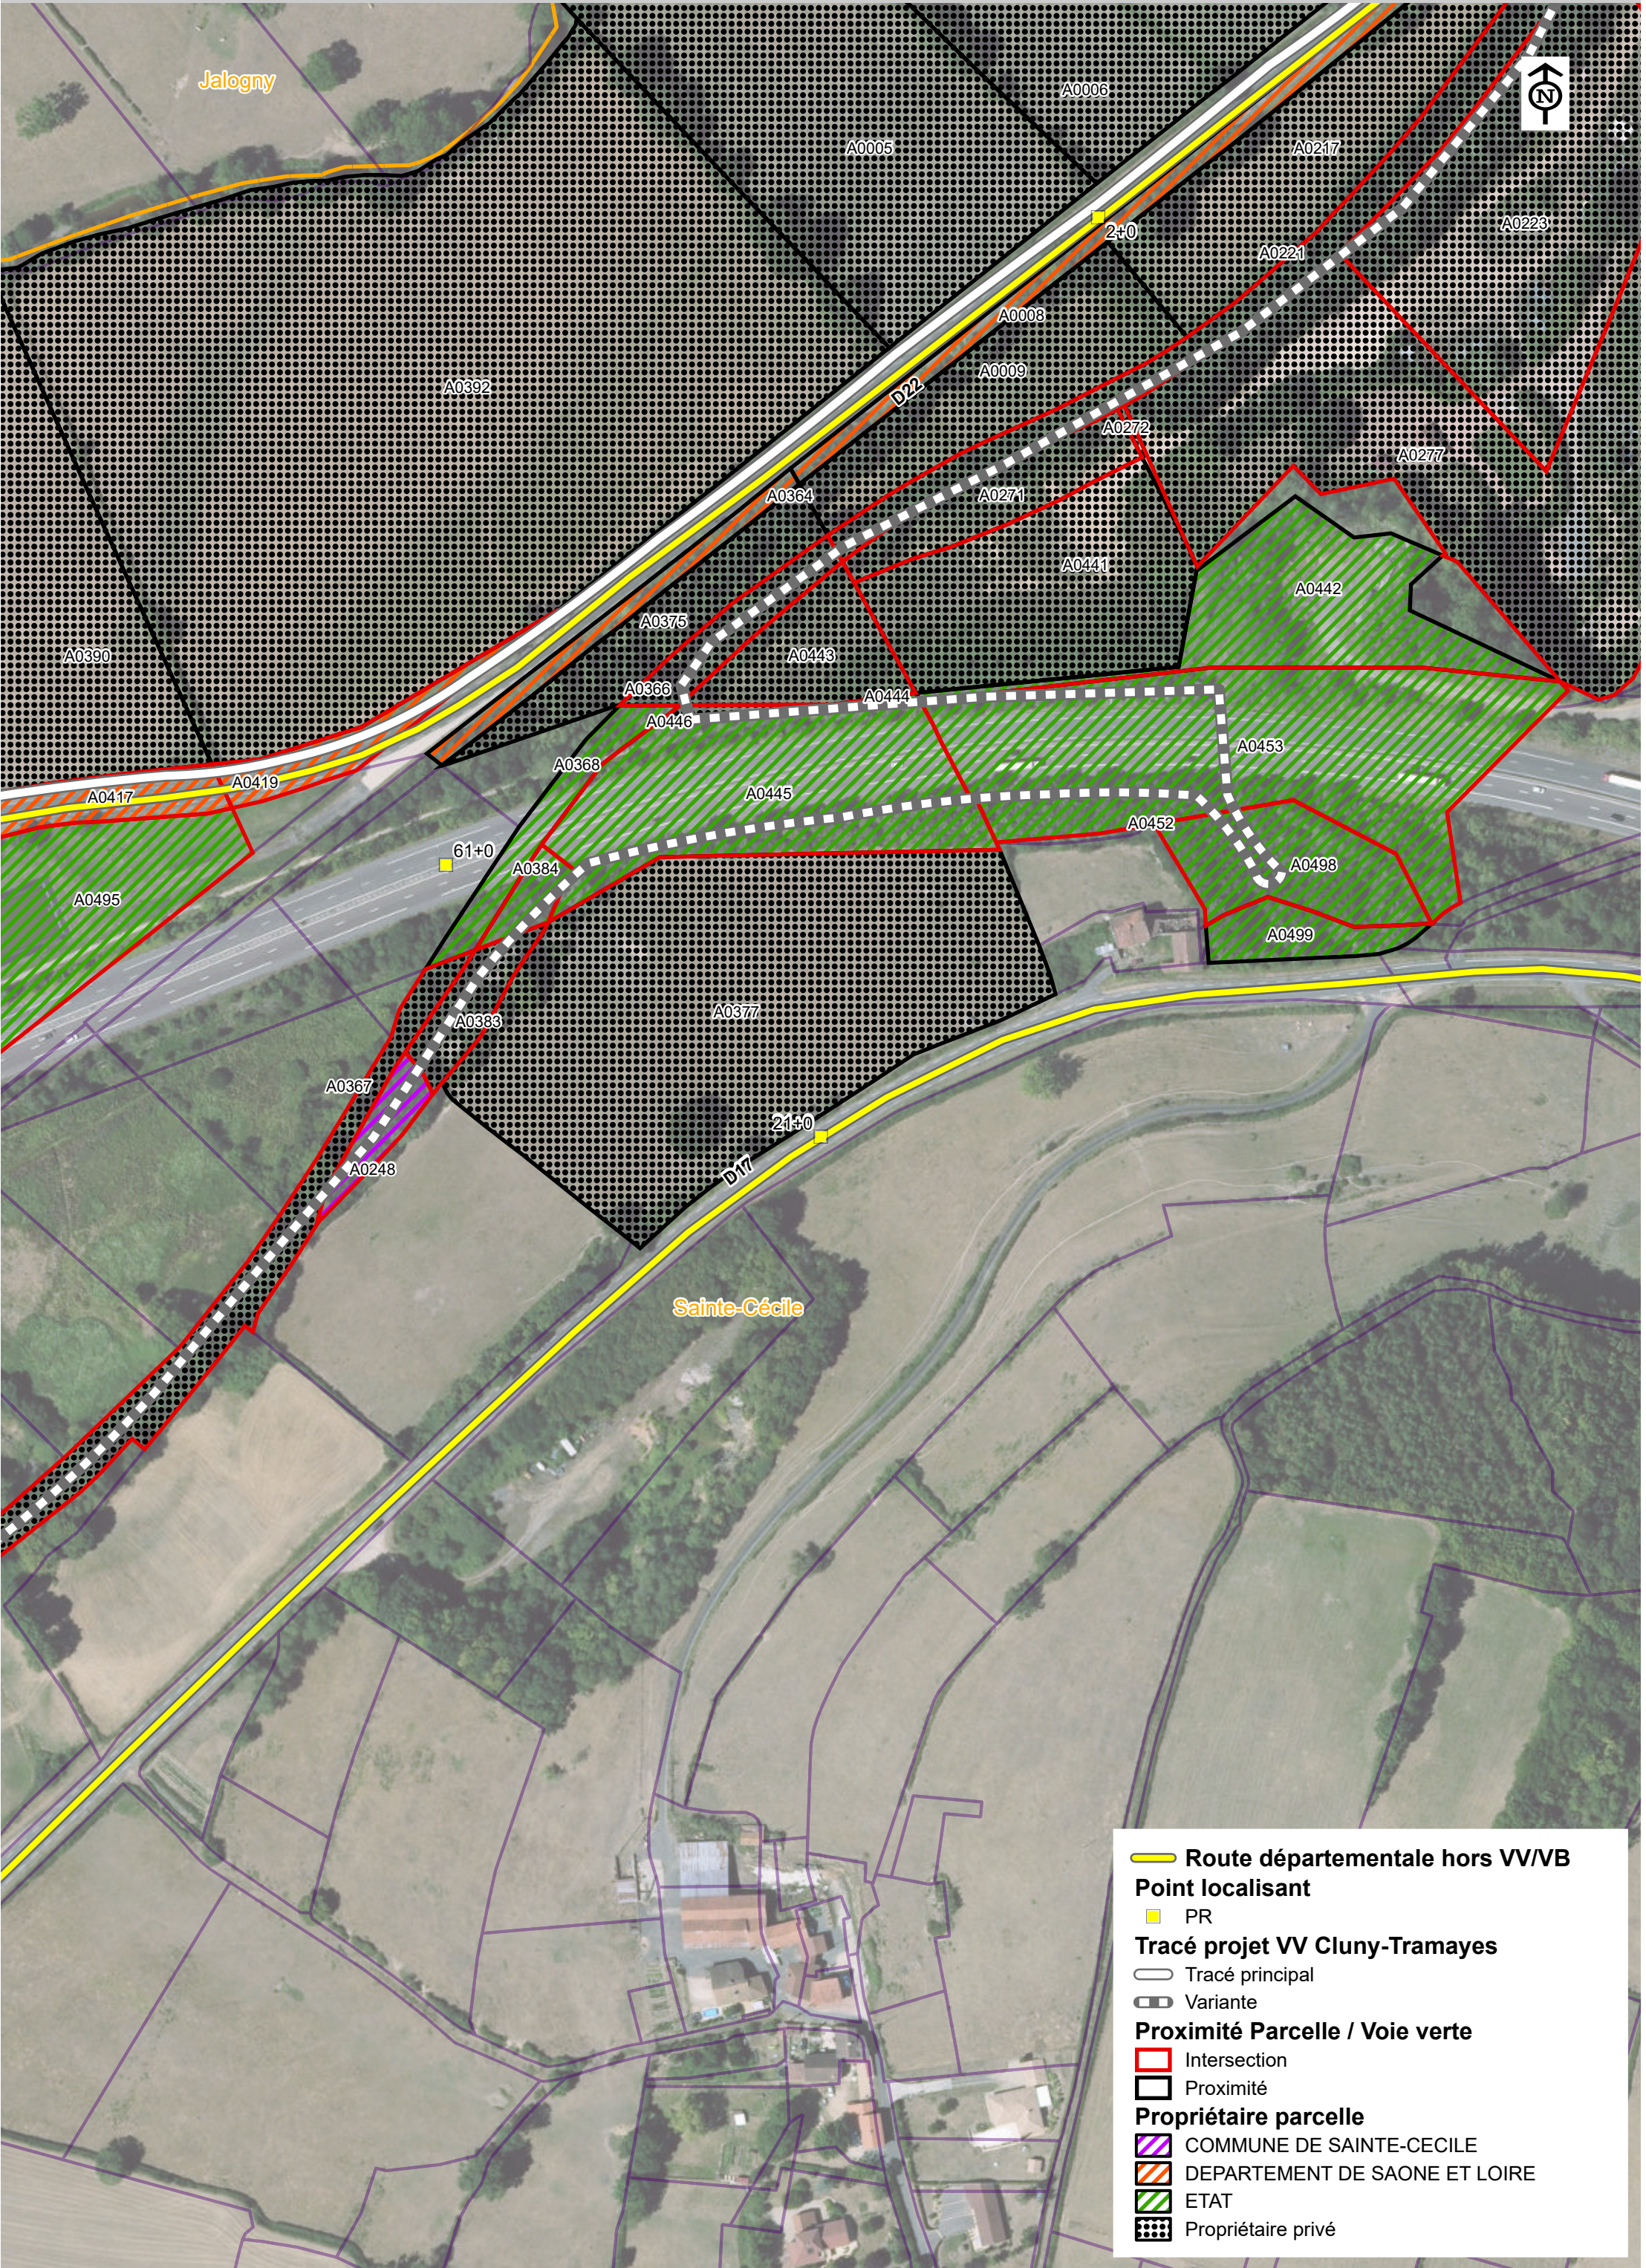

Route départementale hors VV/VB

Point localisant

PR

Tracé projet VV Cluny-Tramayes

Tracé principal

Variante

Proximité Parcelle / Voie verte

Intersection

Proximité


Propriétaire parcelle

COMMUNE DE SAINTE-CECILE


DEPARTEMENT DE SAONE ET LOIRE

ETAT

Propriétaire privé

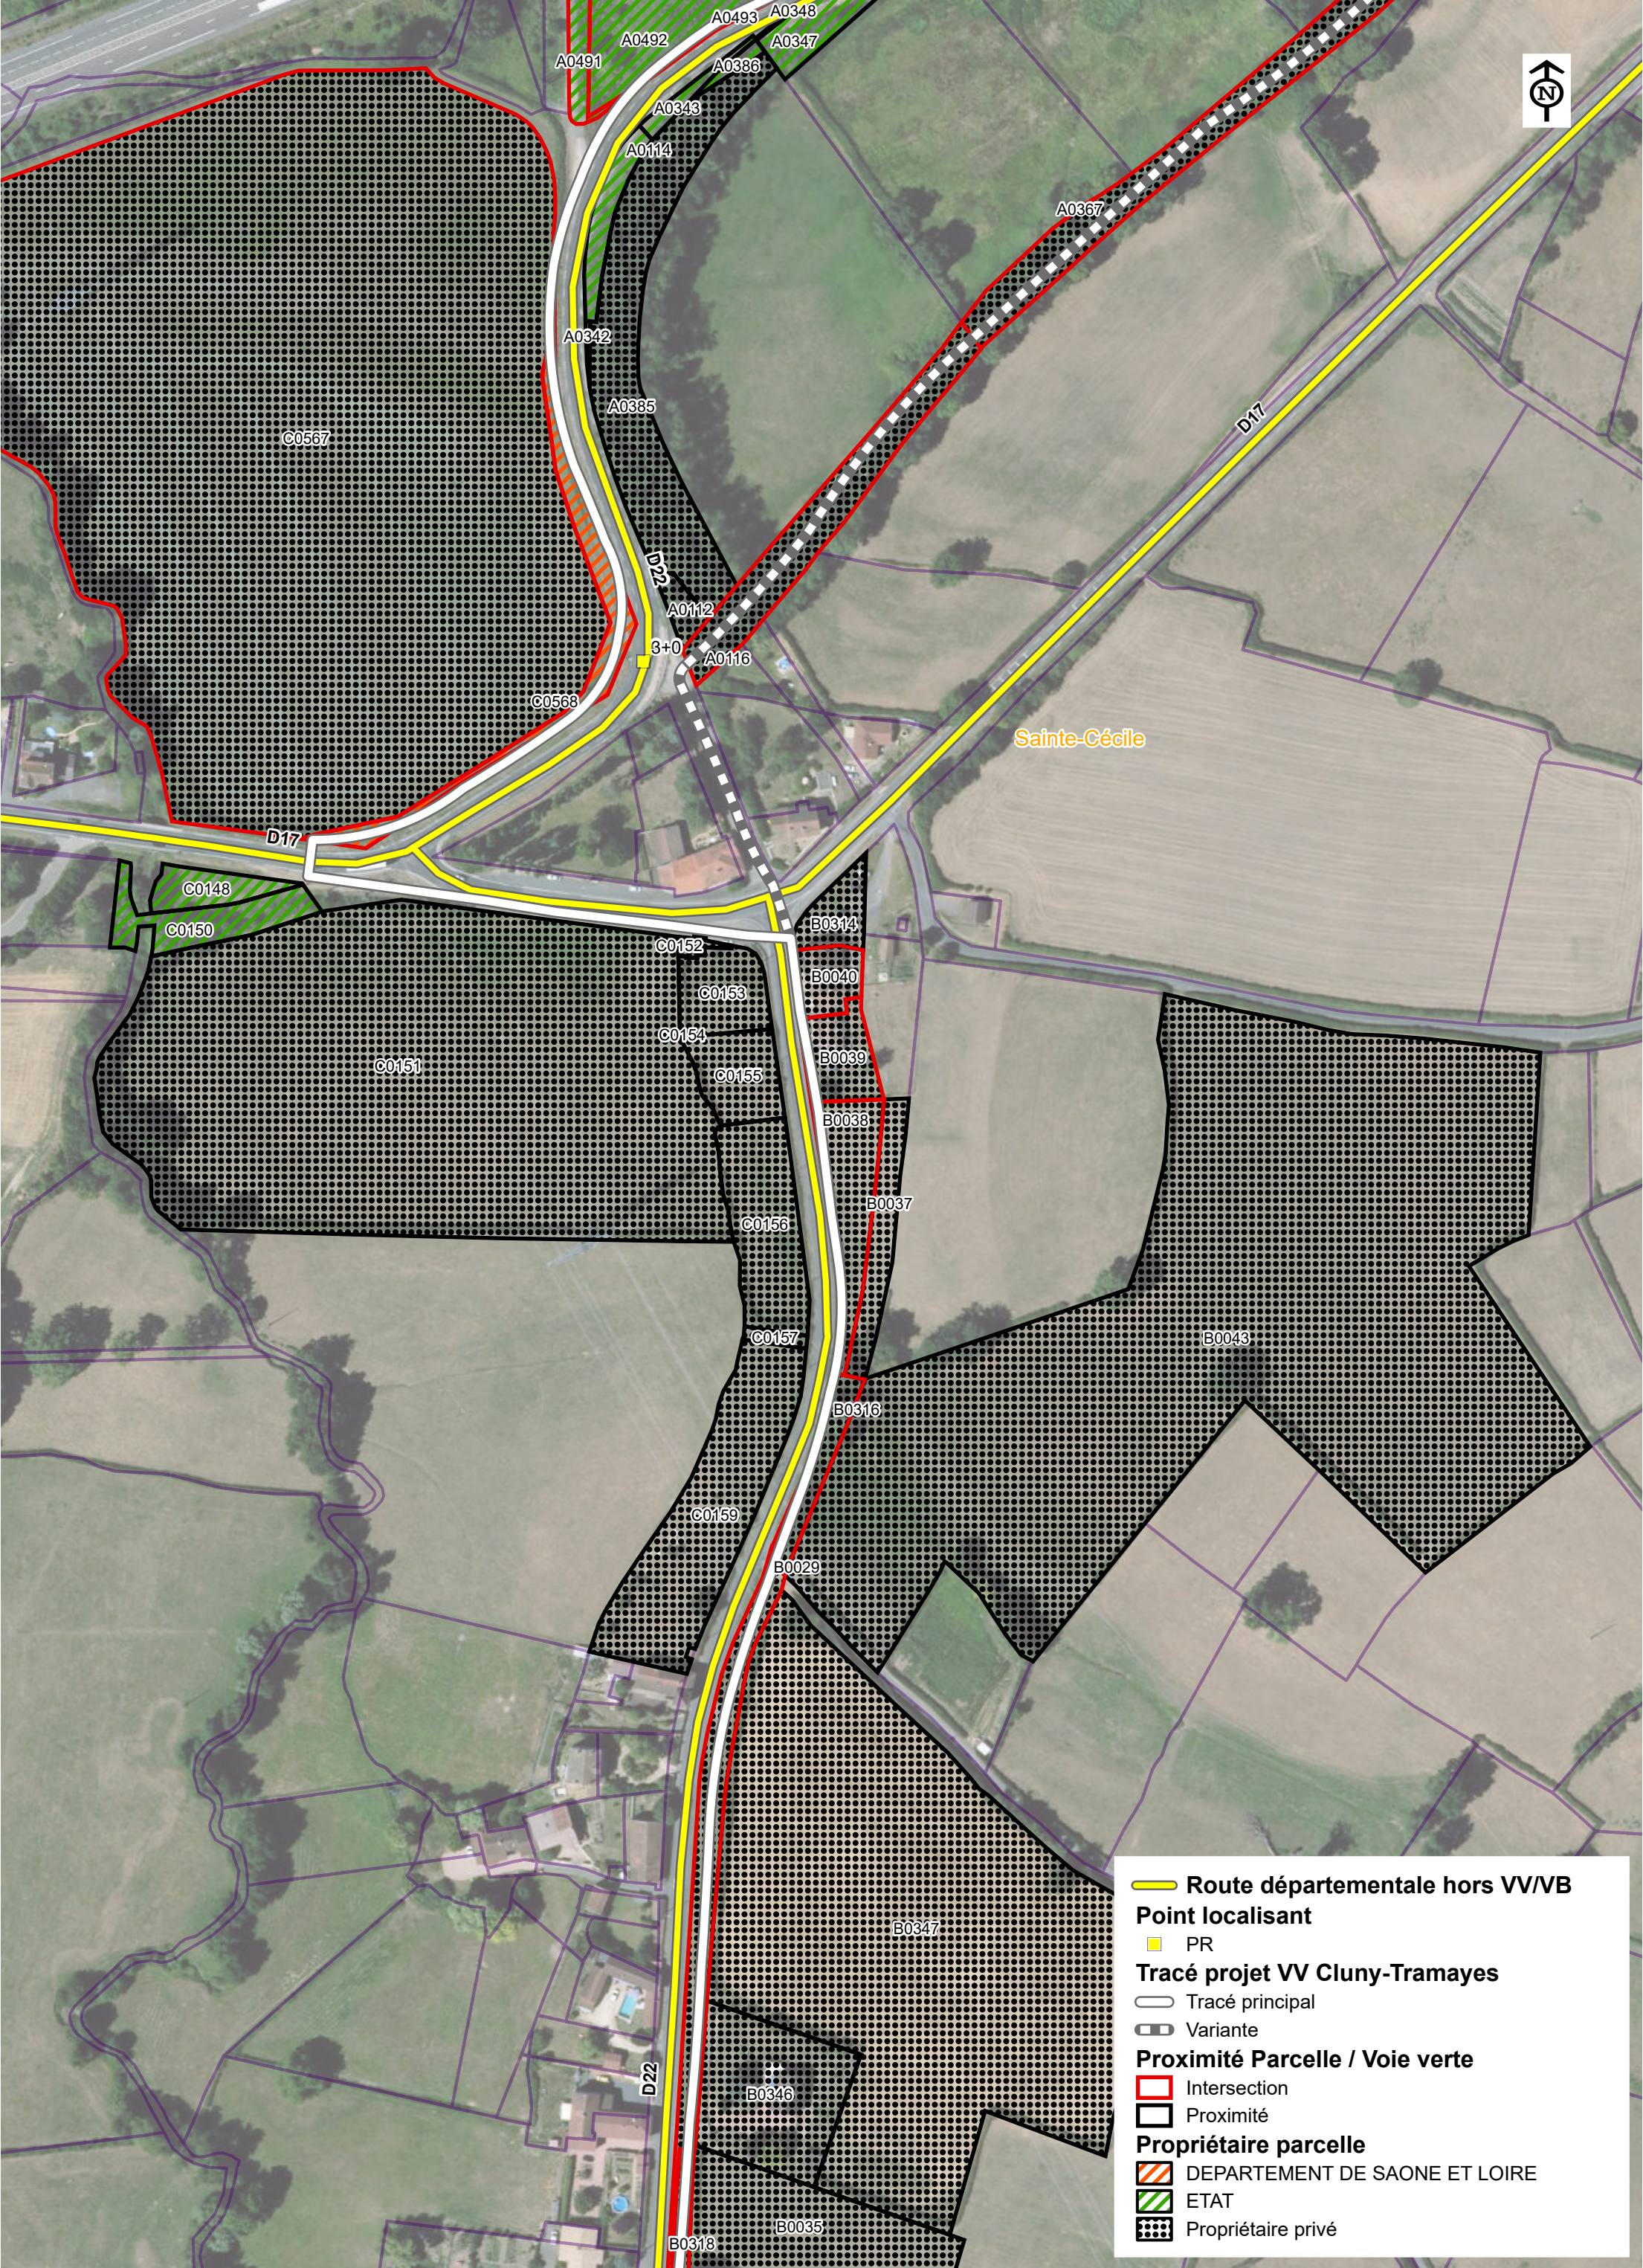




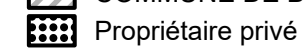


B0634 B0635


5+0



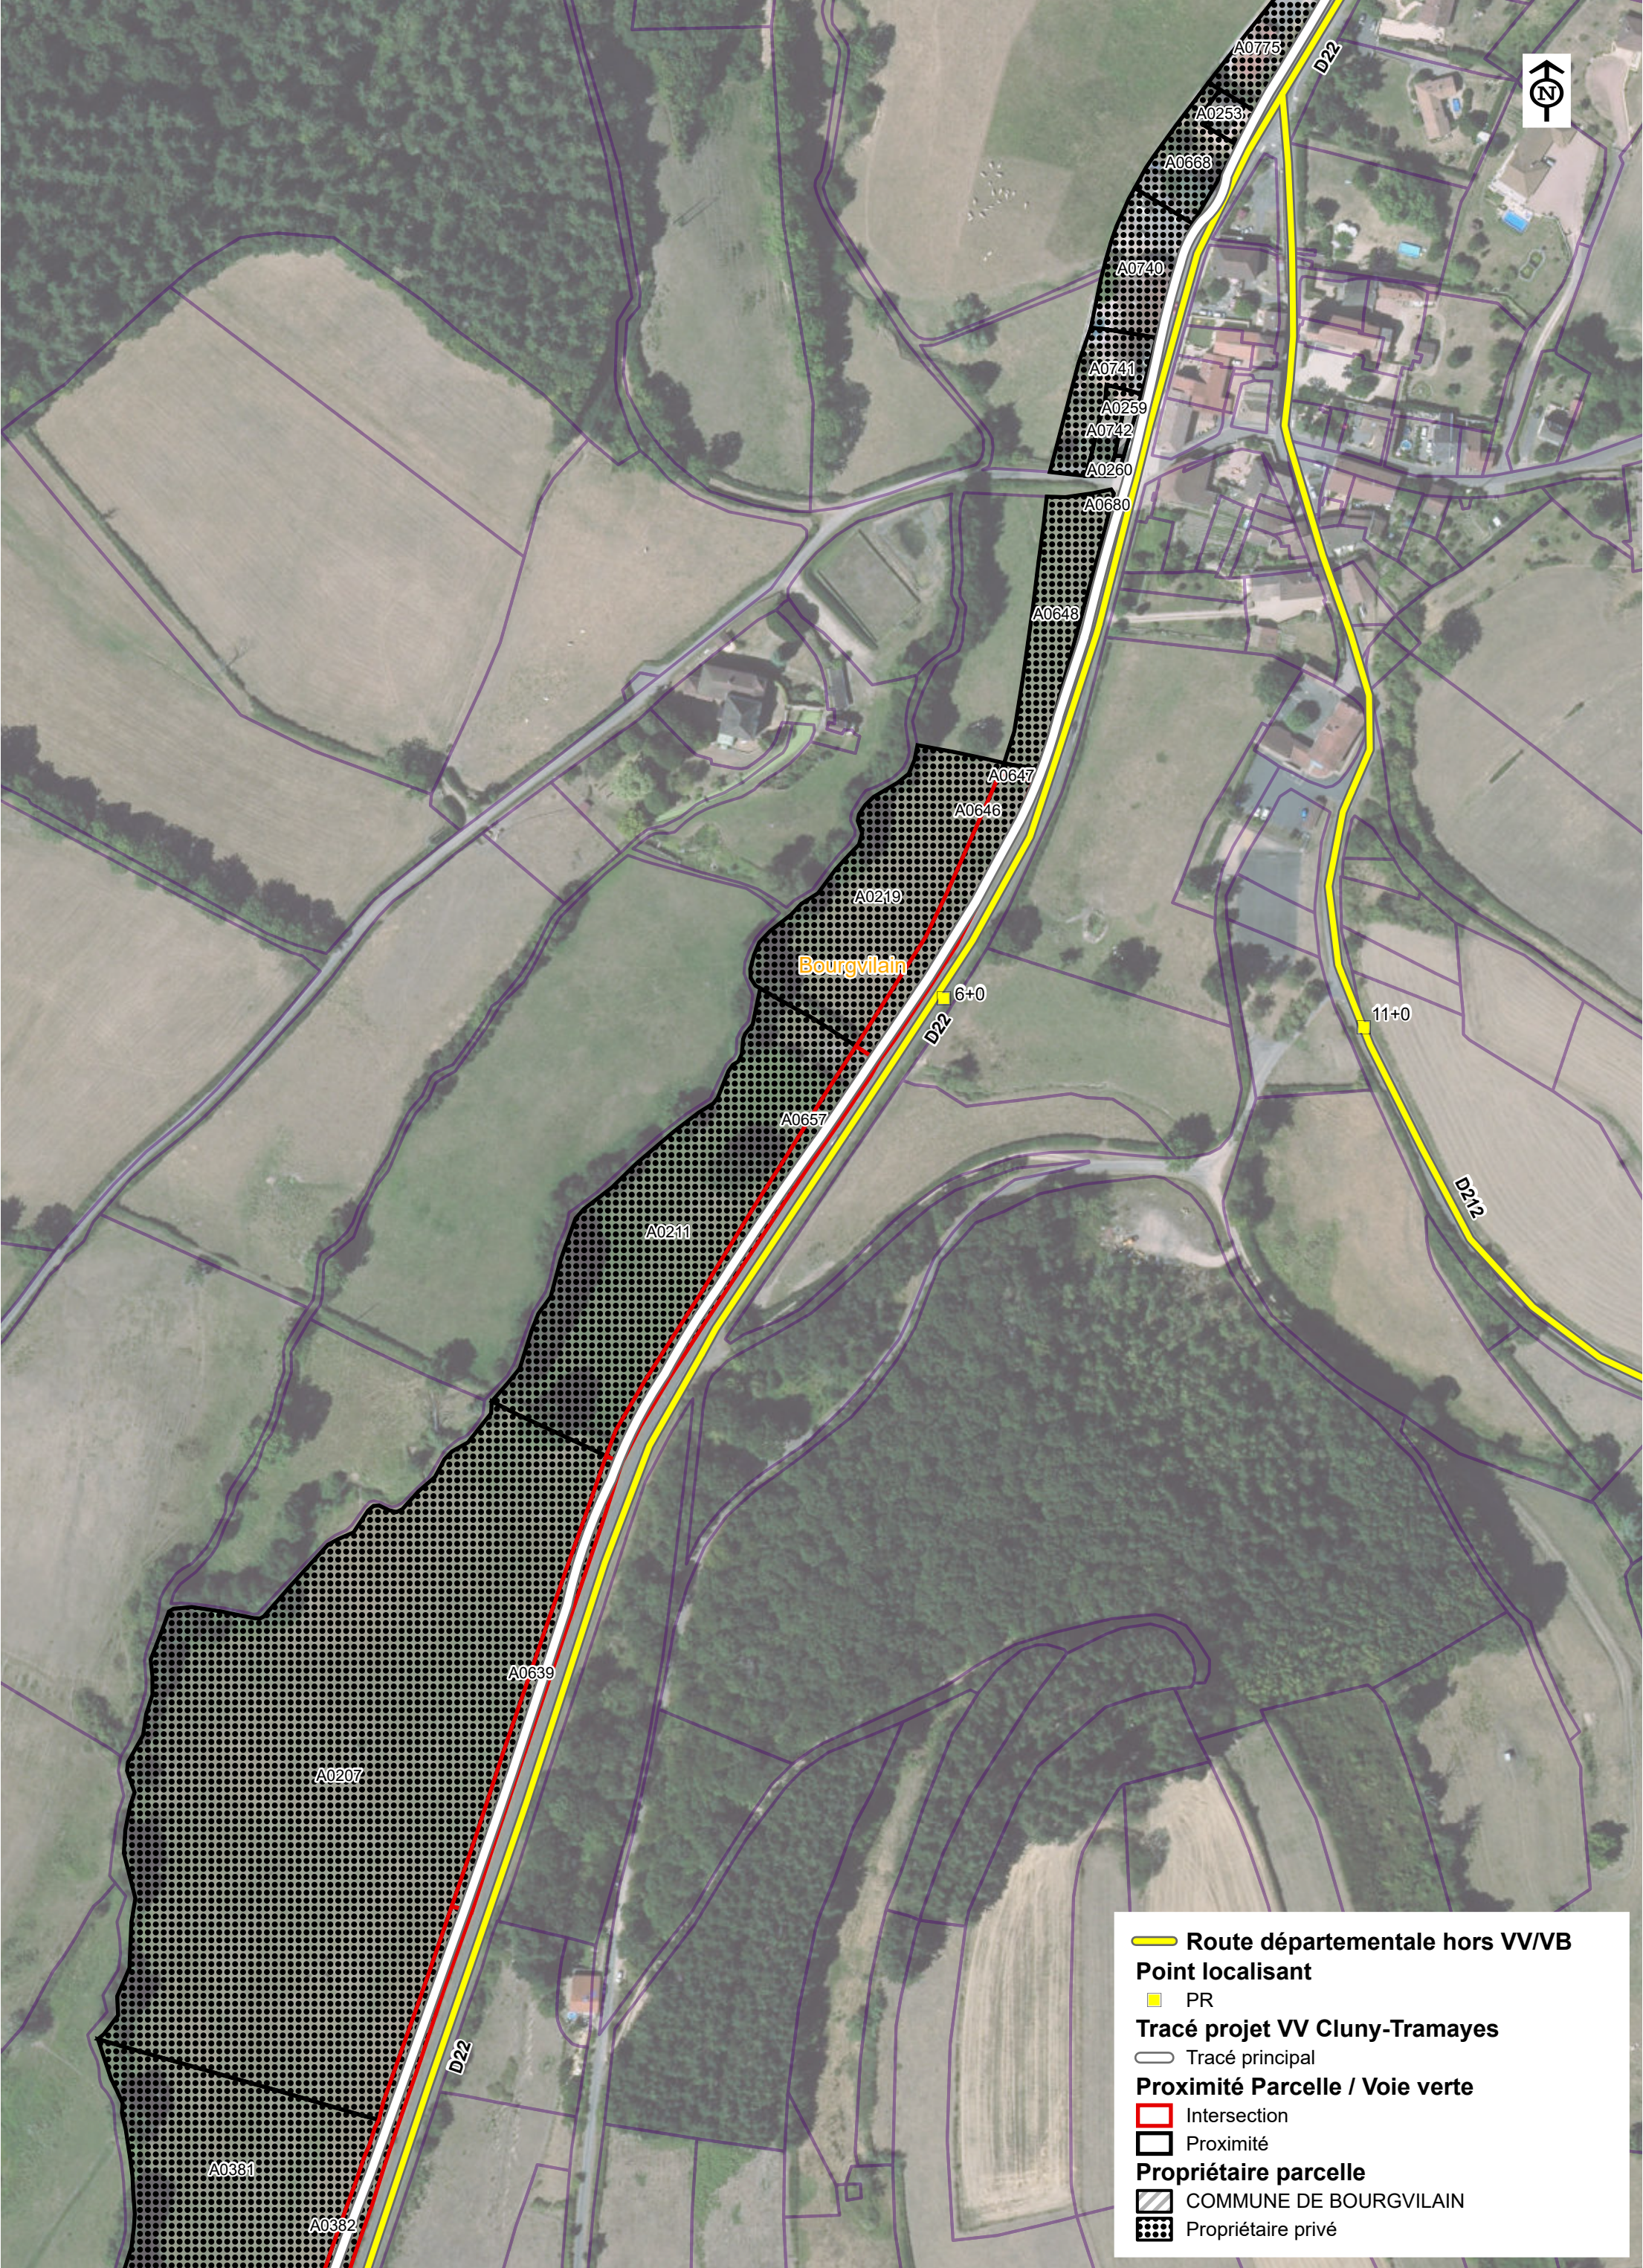

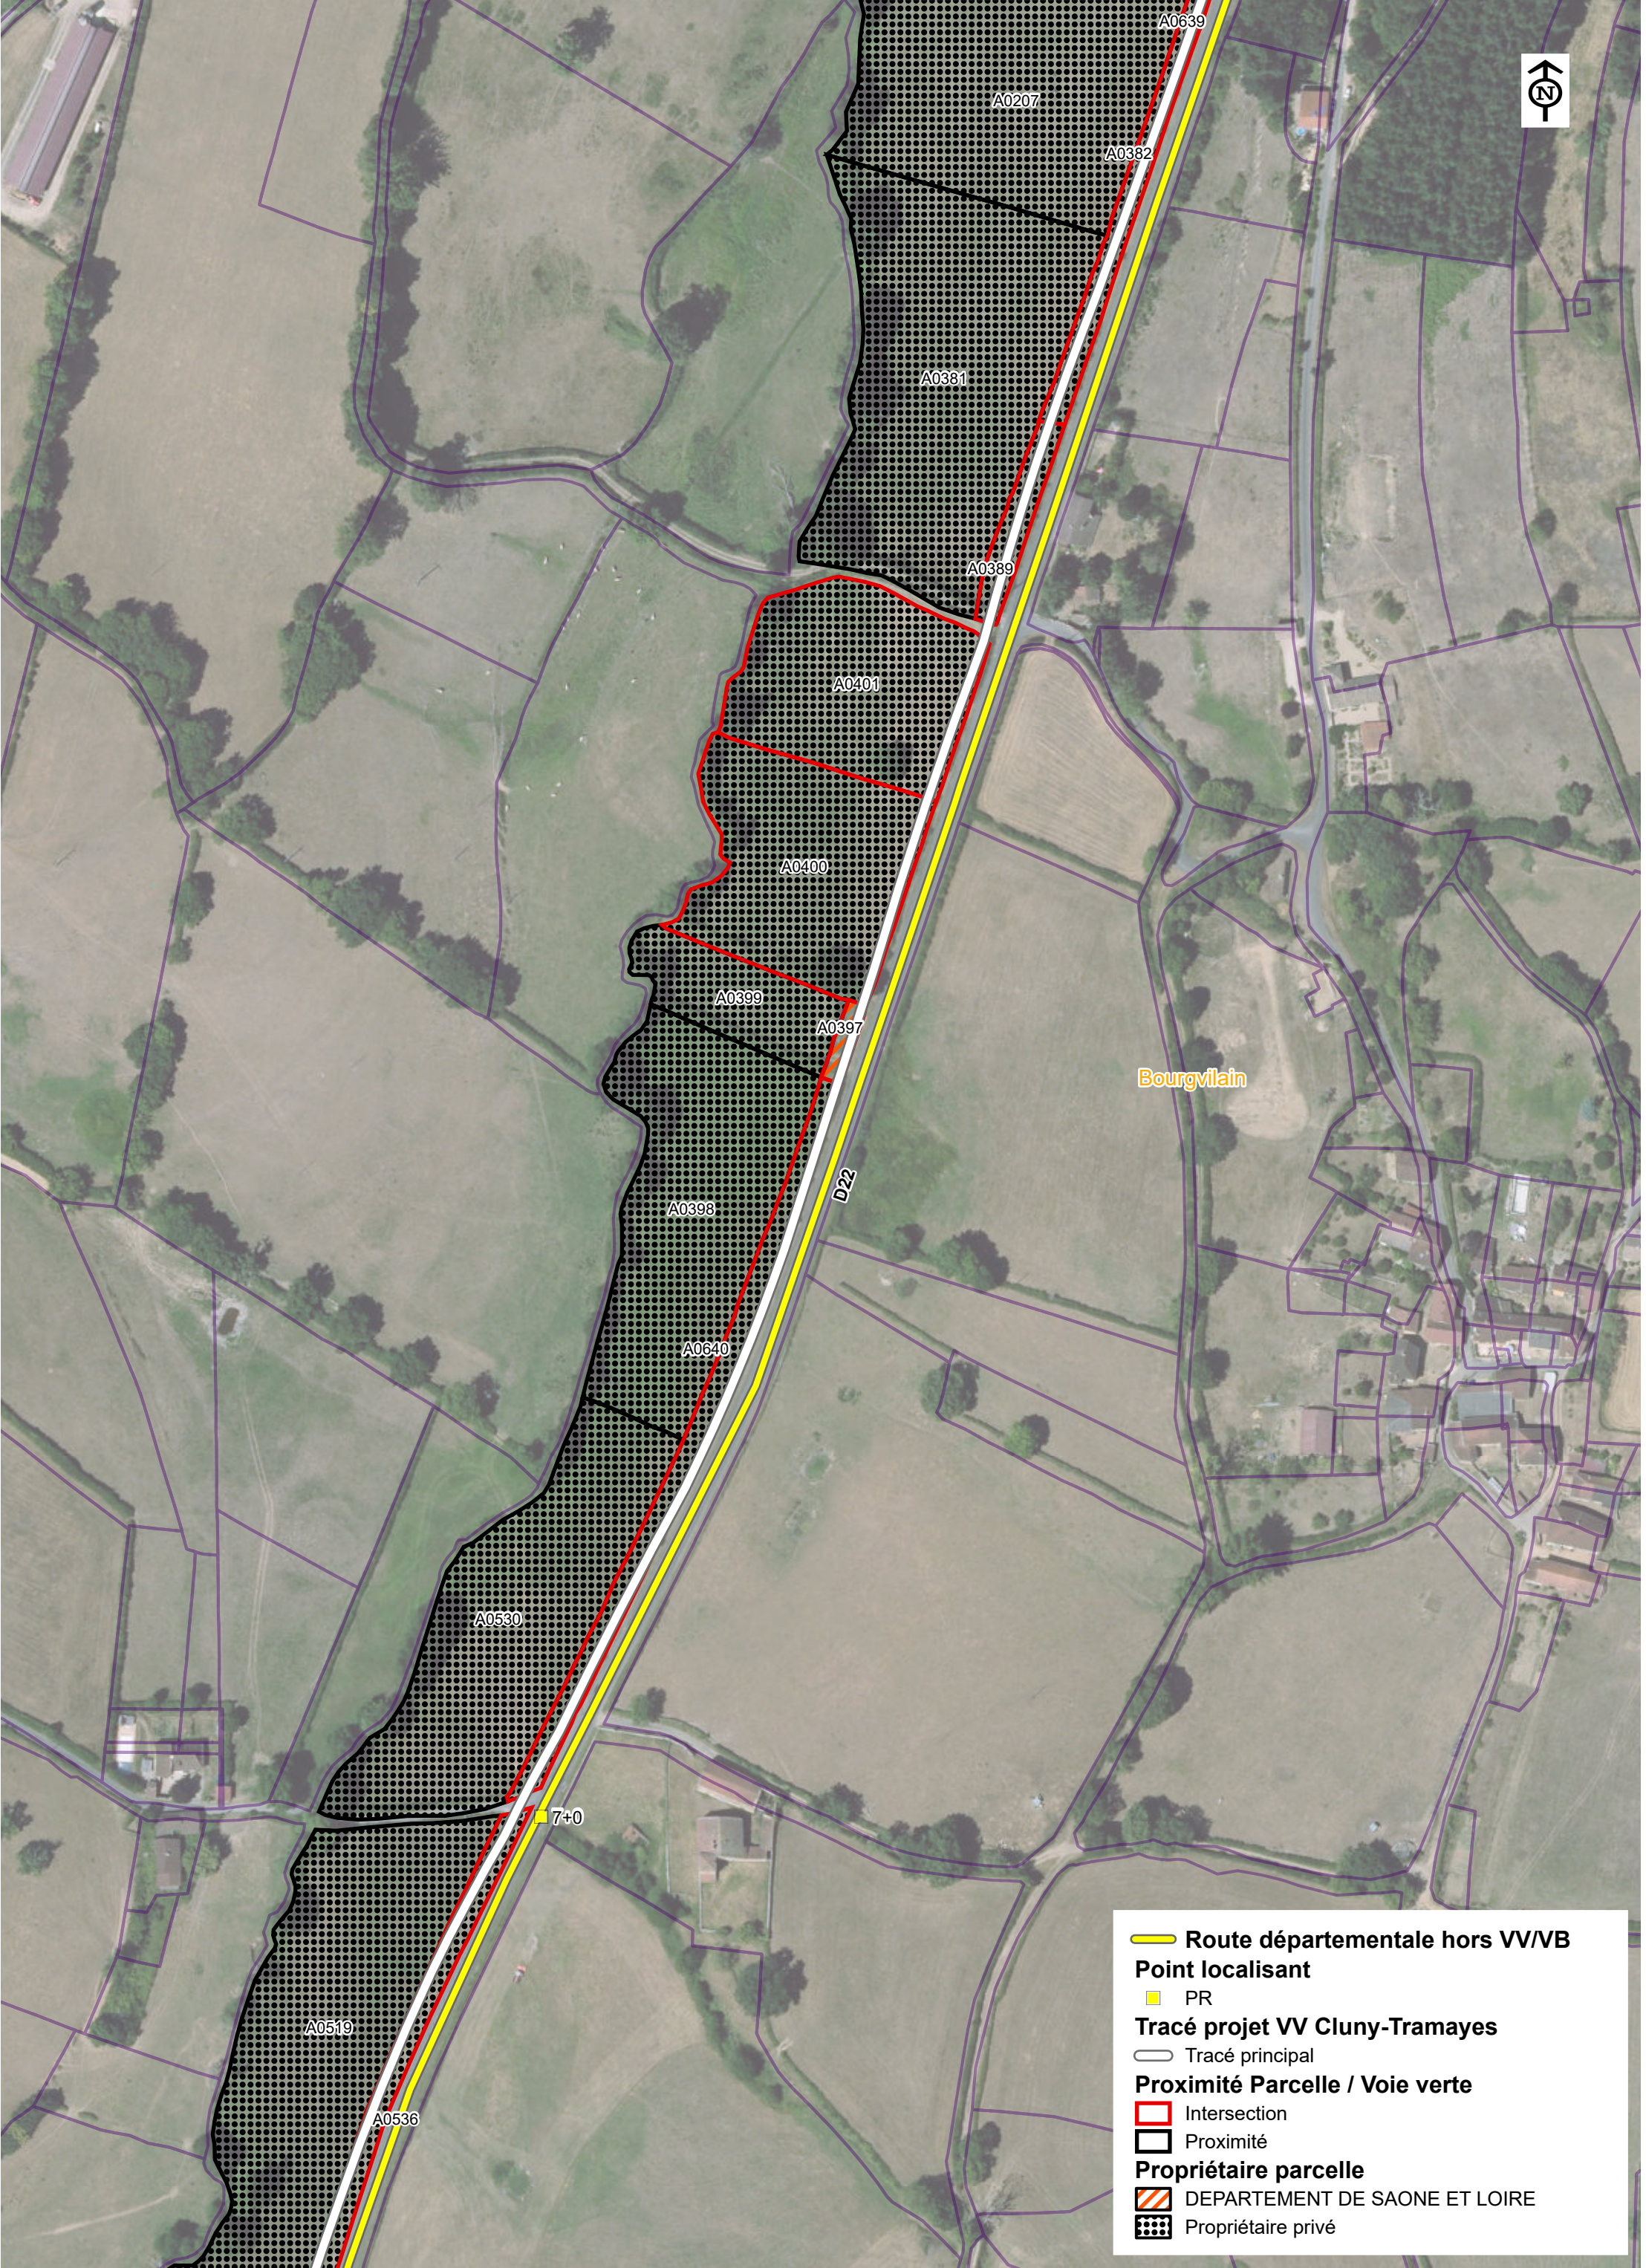



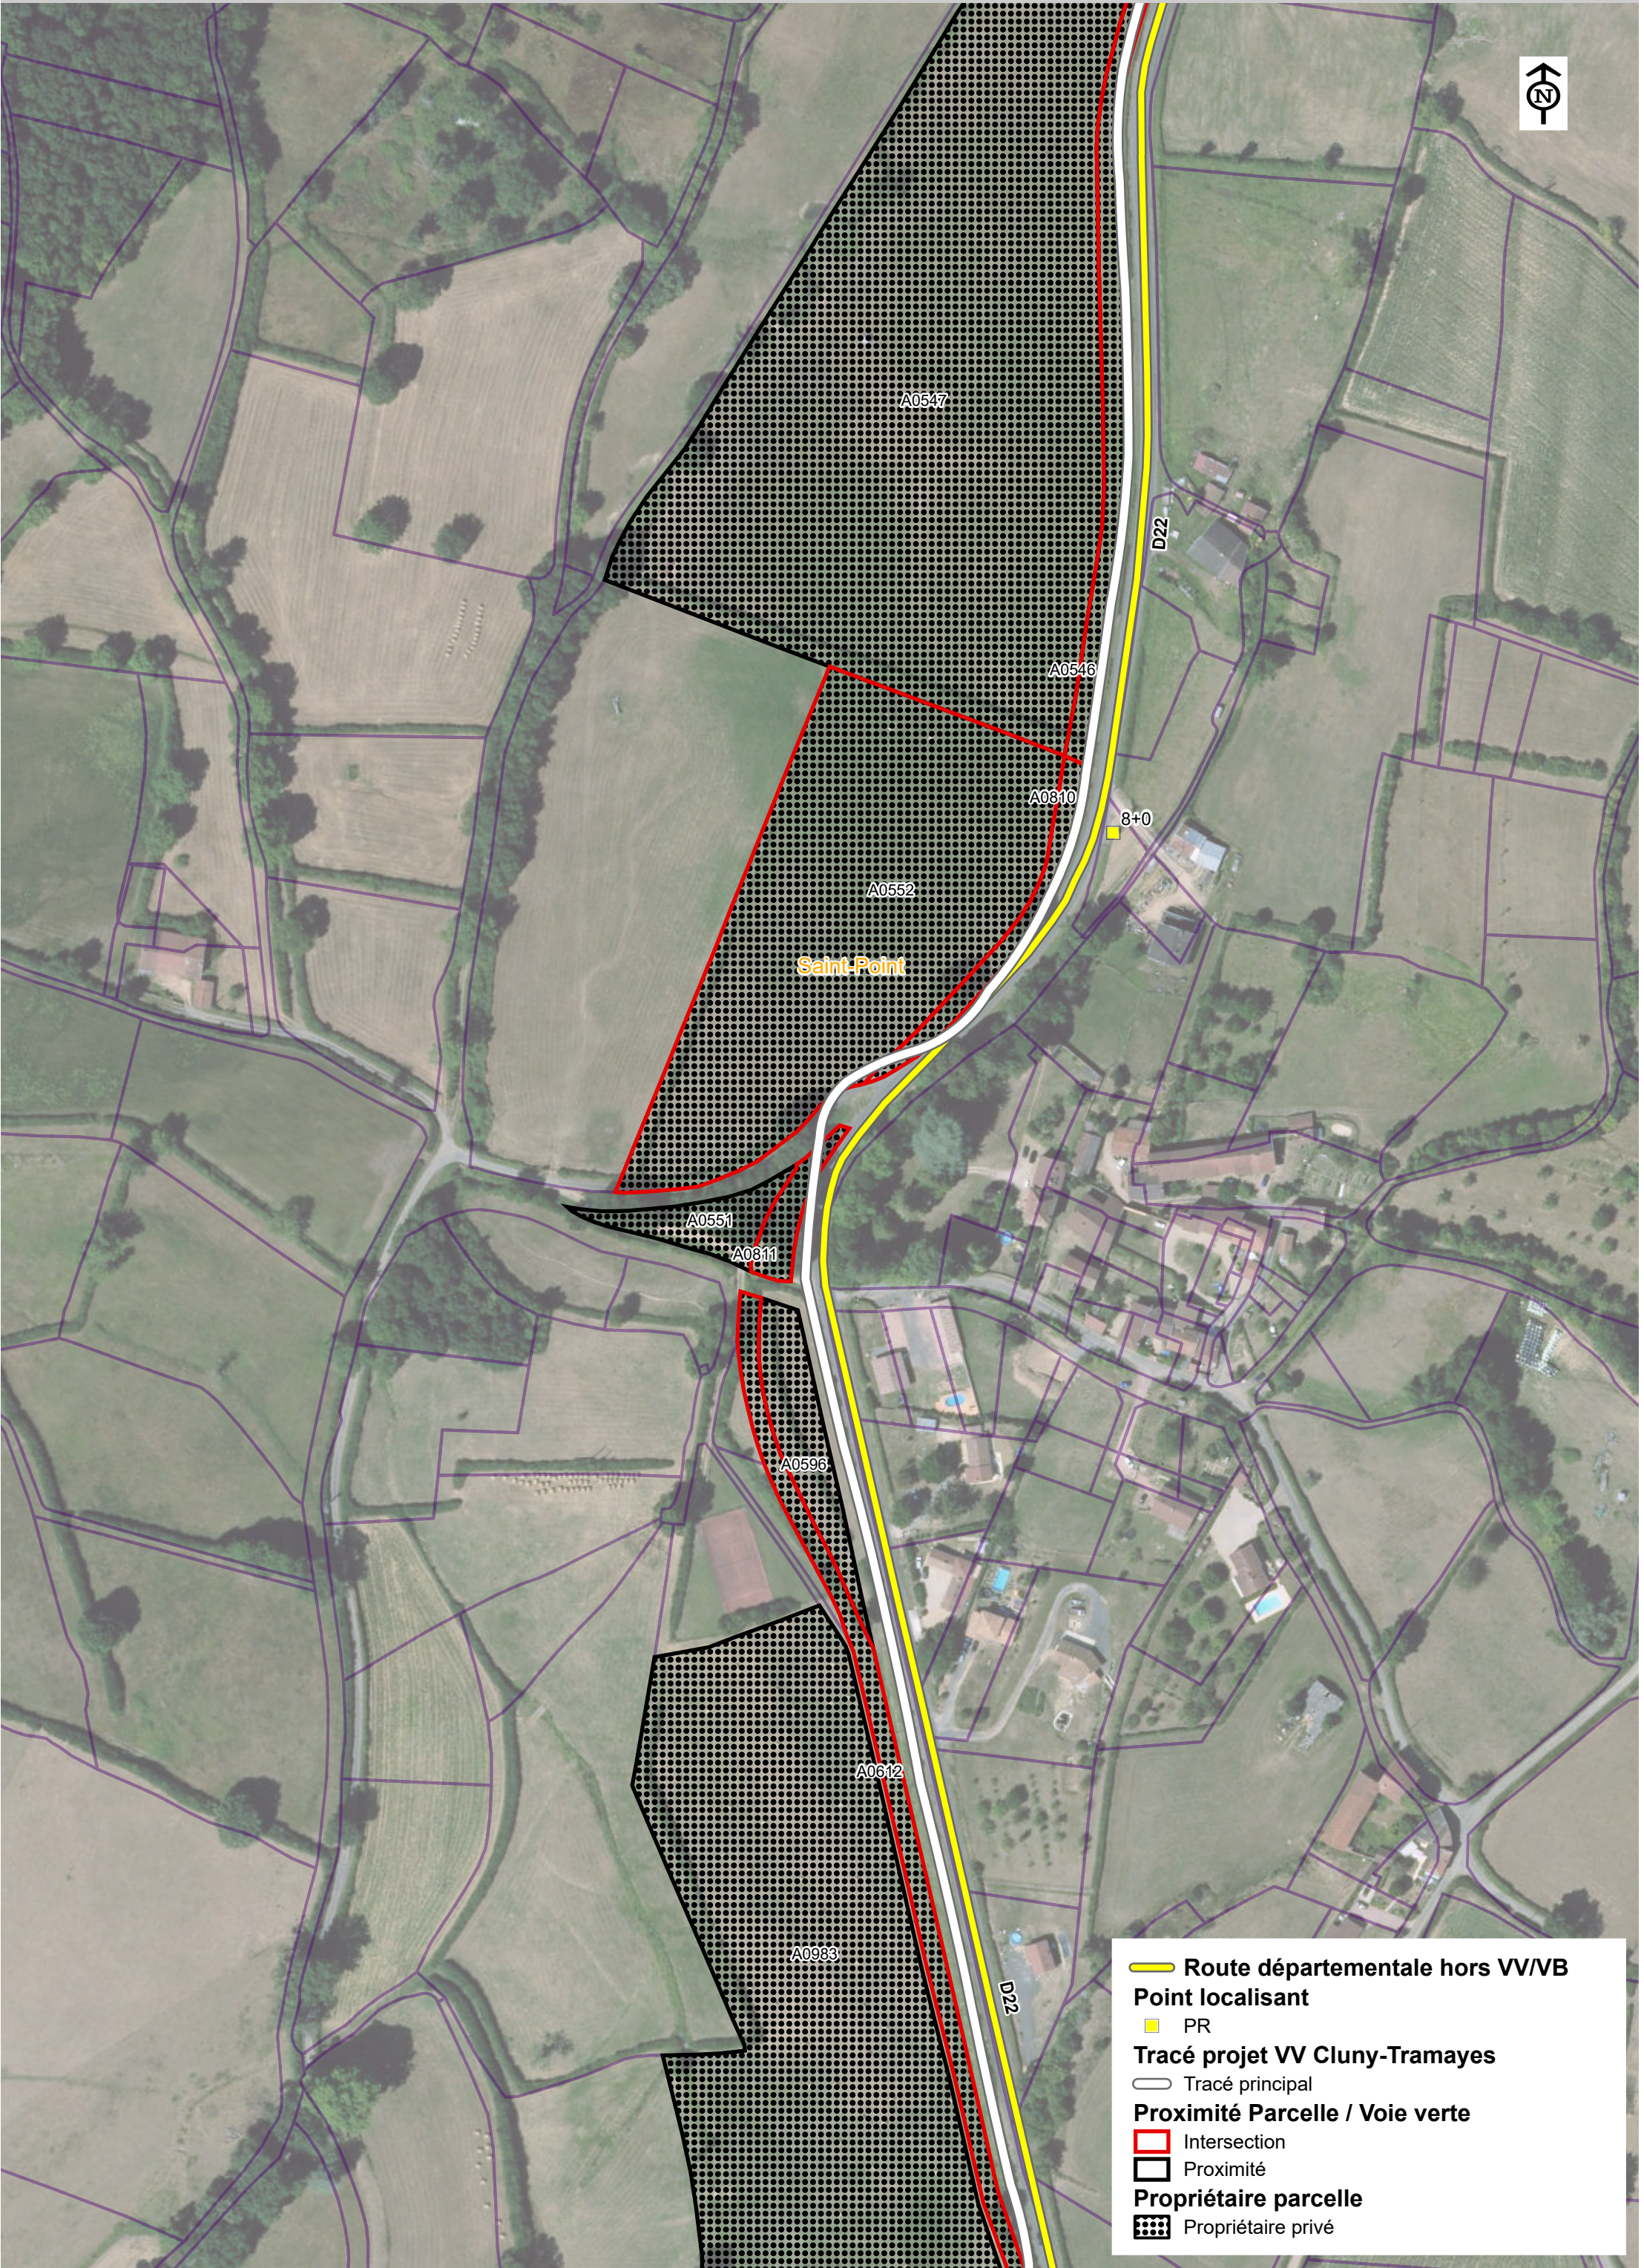

Route départementale hors VV/VB

Point localisant

PR

Tracé projet VV Cluny-Tramayes

Tracé principal


Proximité Parcelle / Voie verte

Intersection

Proximité

Propriétaire parcelle

Propriétaire privé

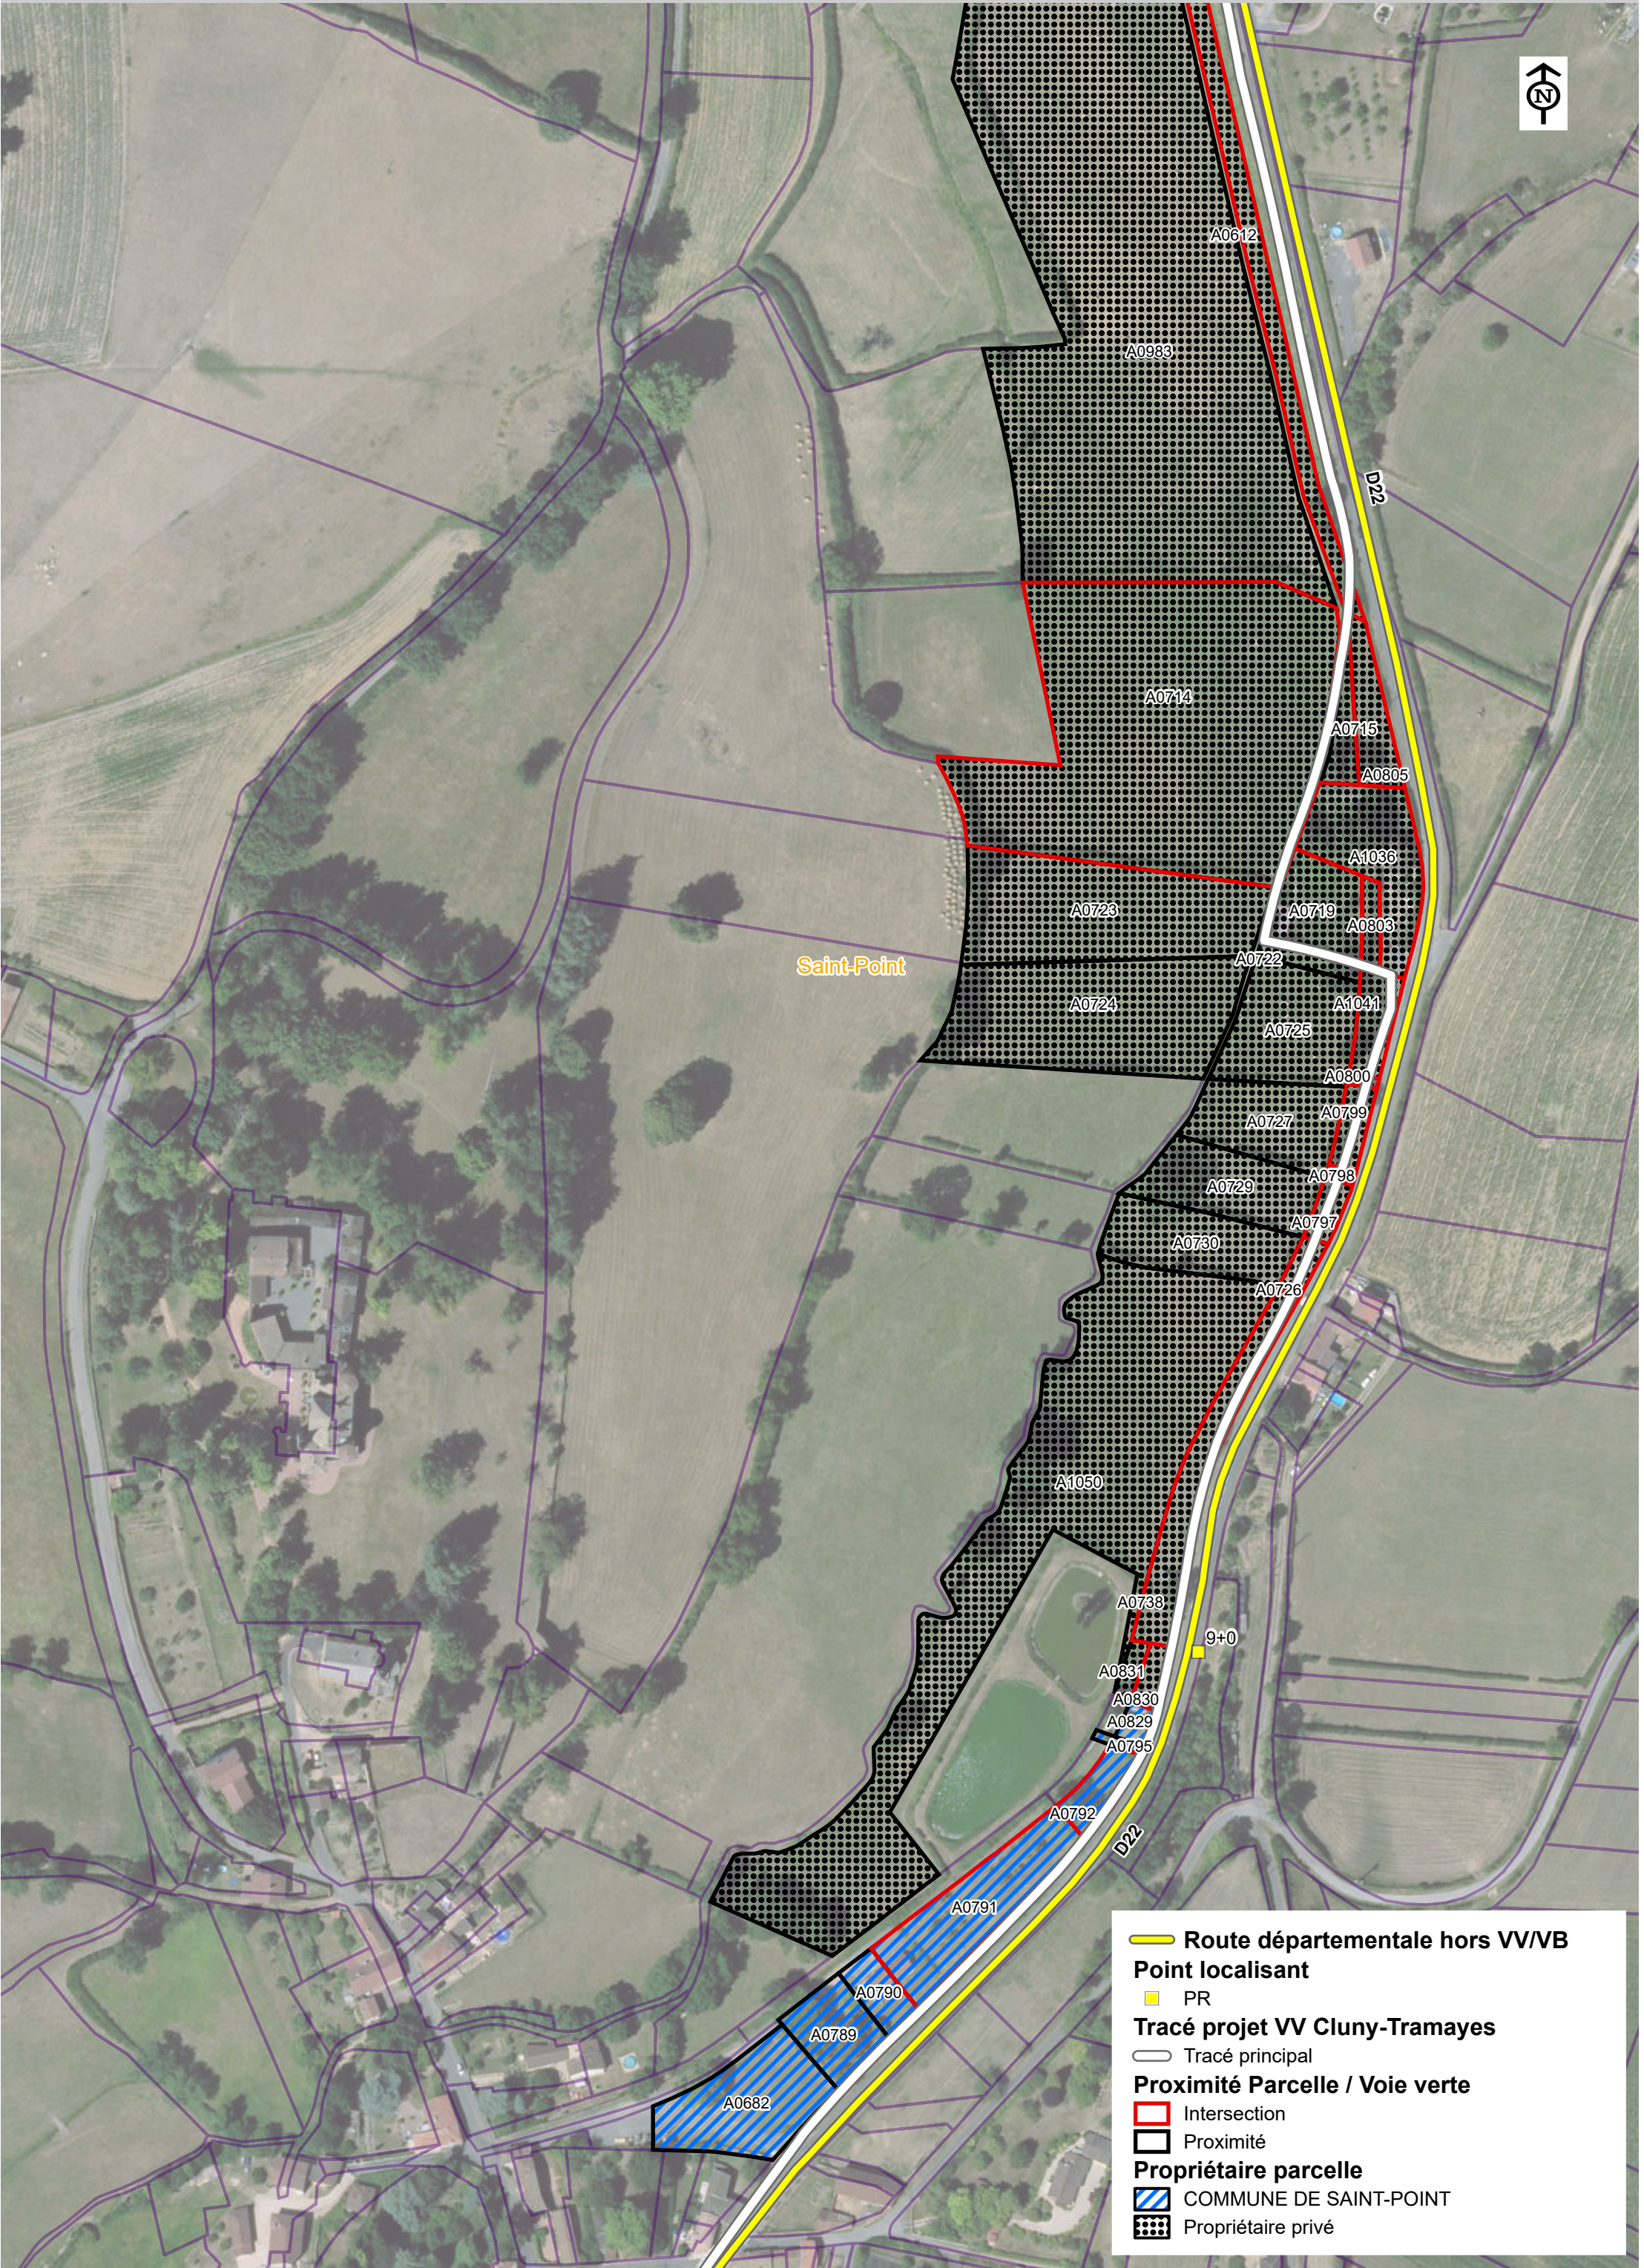

Route départementale hors VV/VB

Point localisant

PR

Tracé projet VV Cluny-Tramayes

Tracé principal

Proximité Parcelle / Voie verte


Intersection


Proximité


Propriétaire parcelle

COMMUNE DE SAINT-POINT

Propriétaire privé

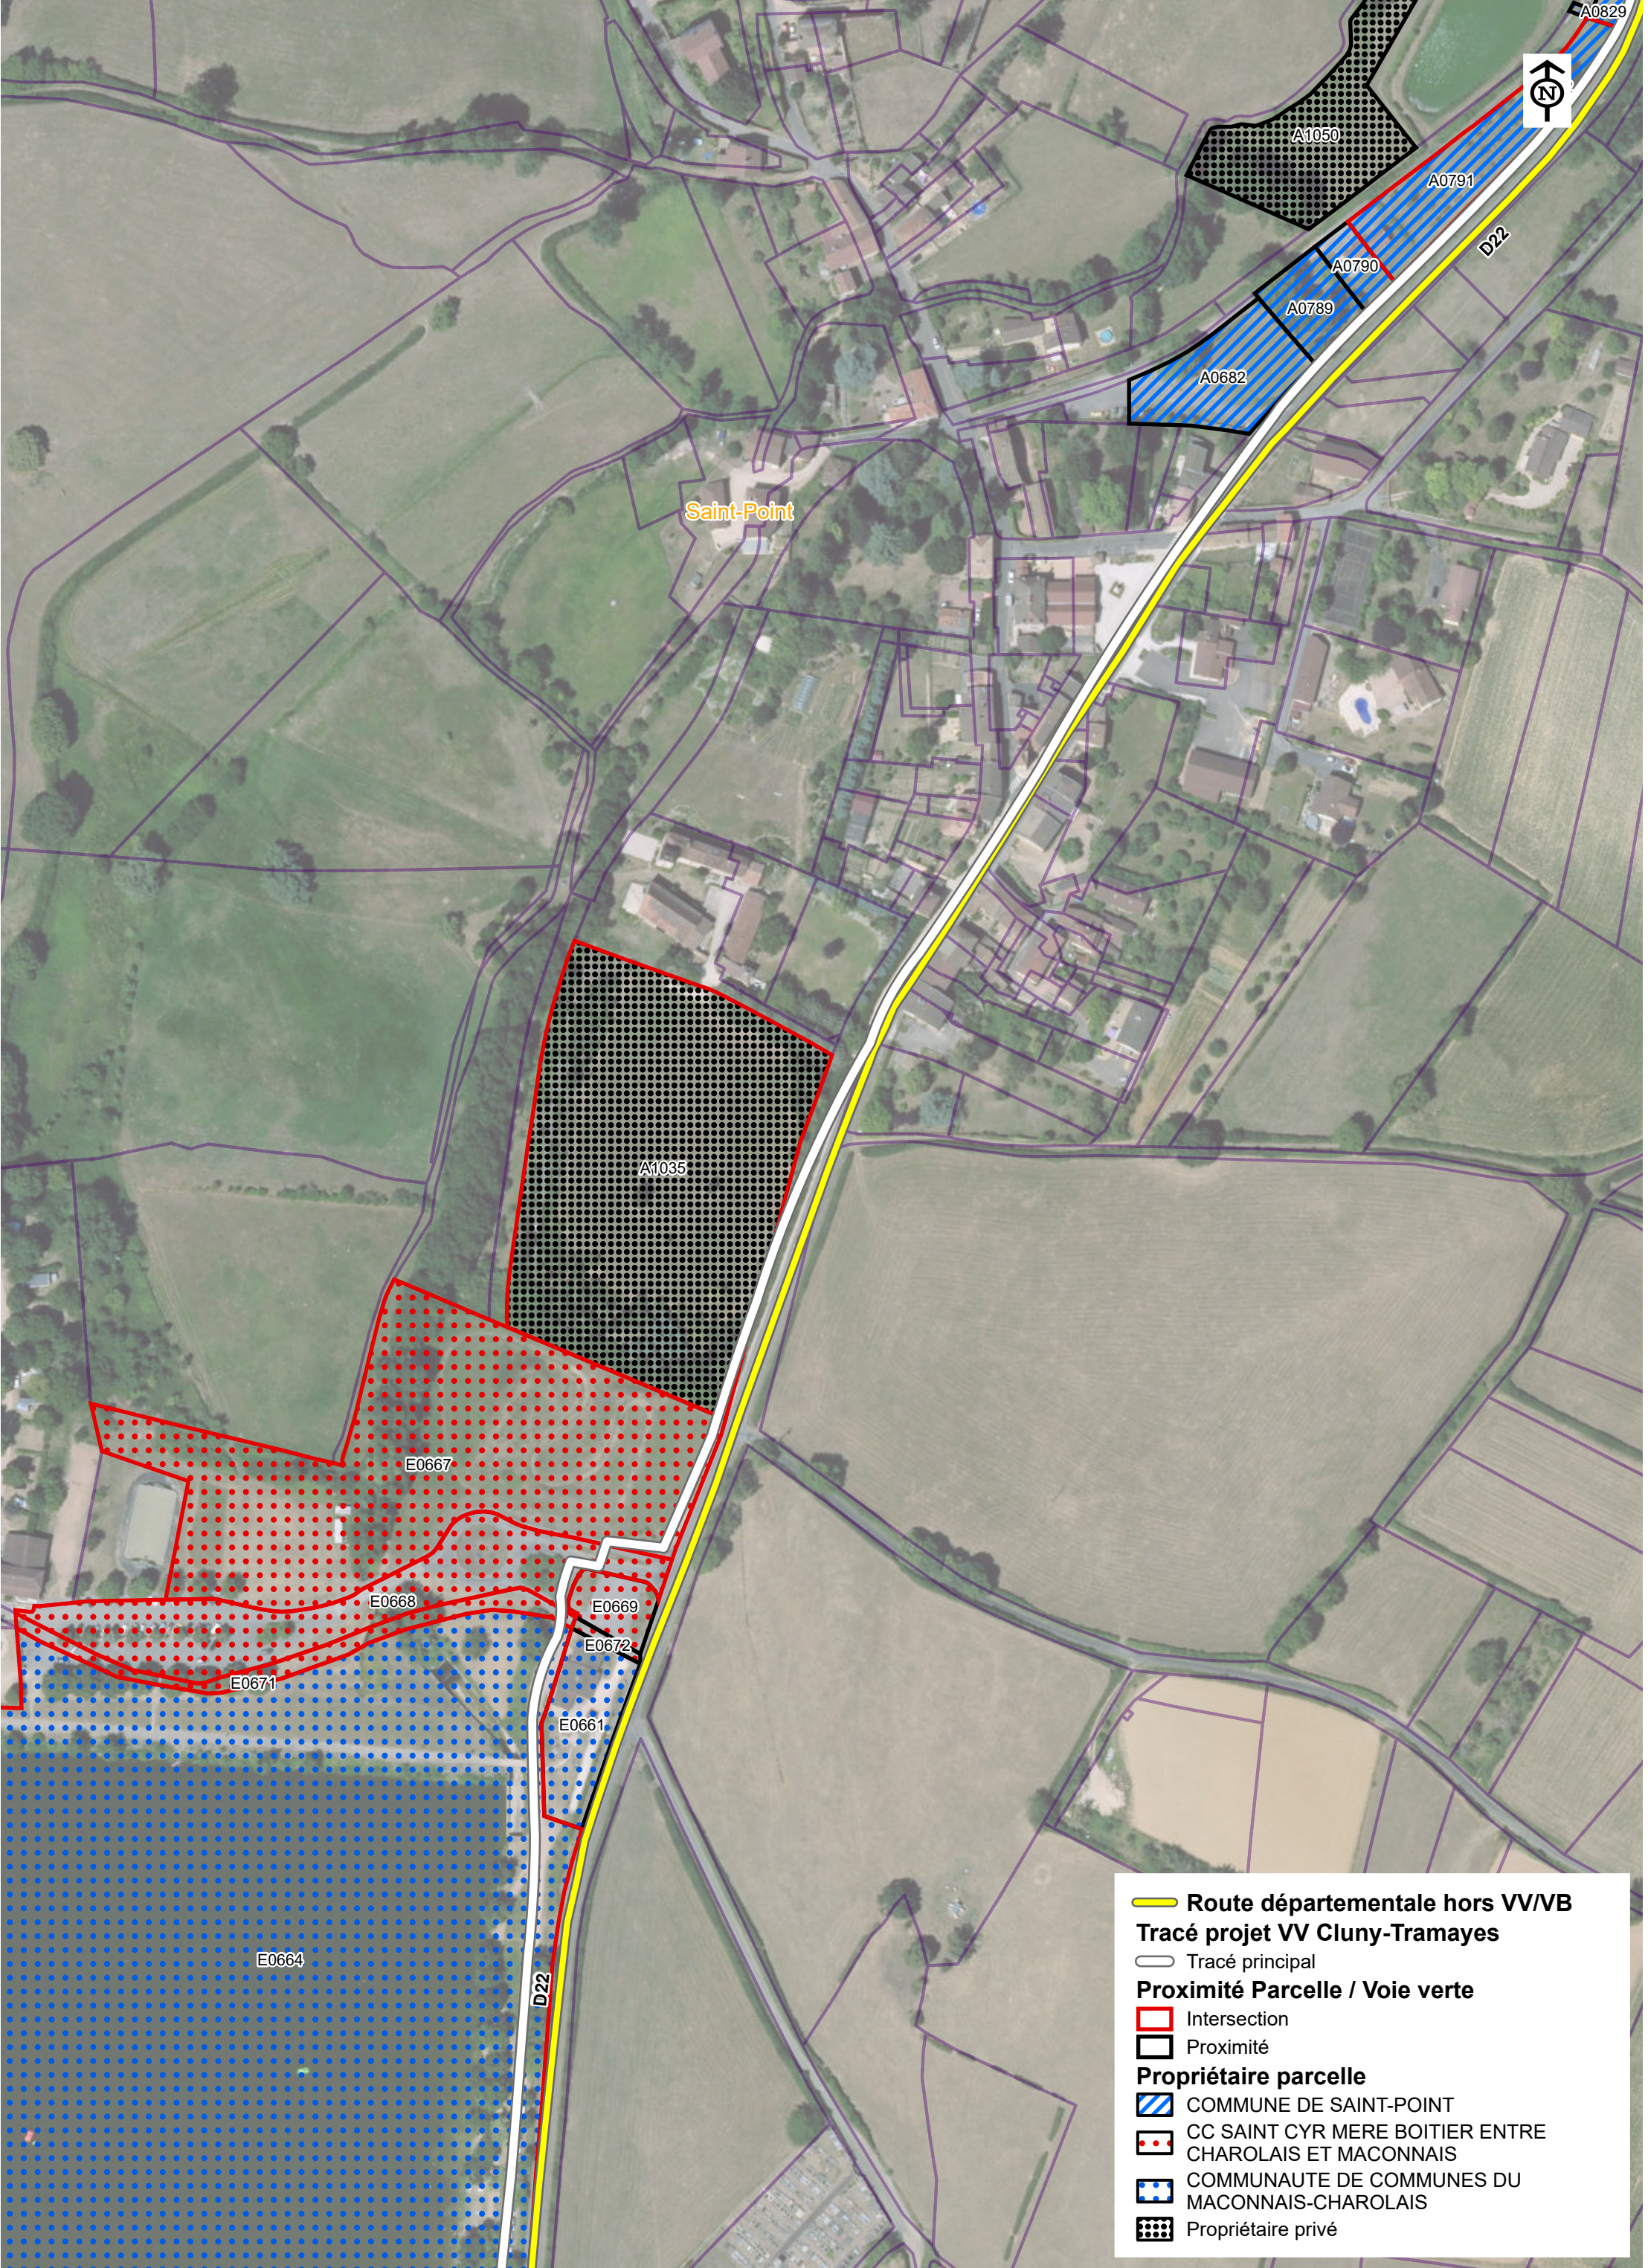

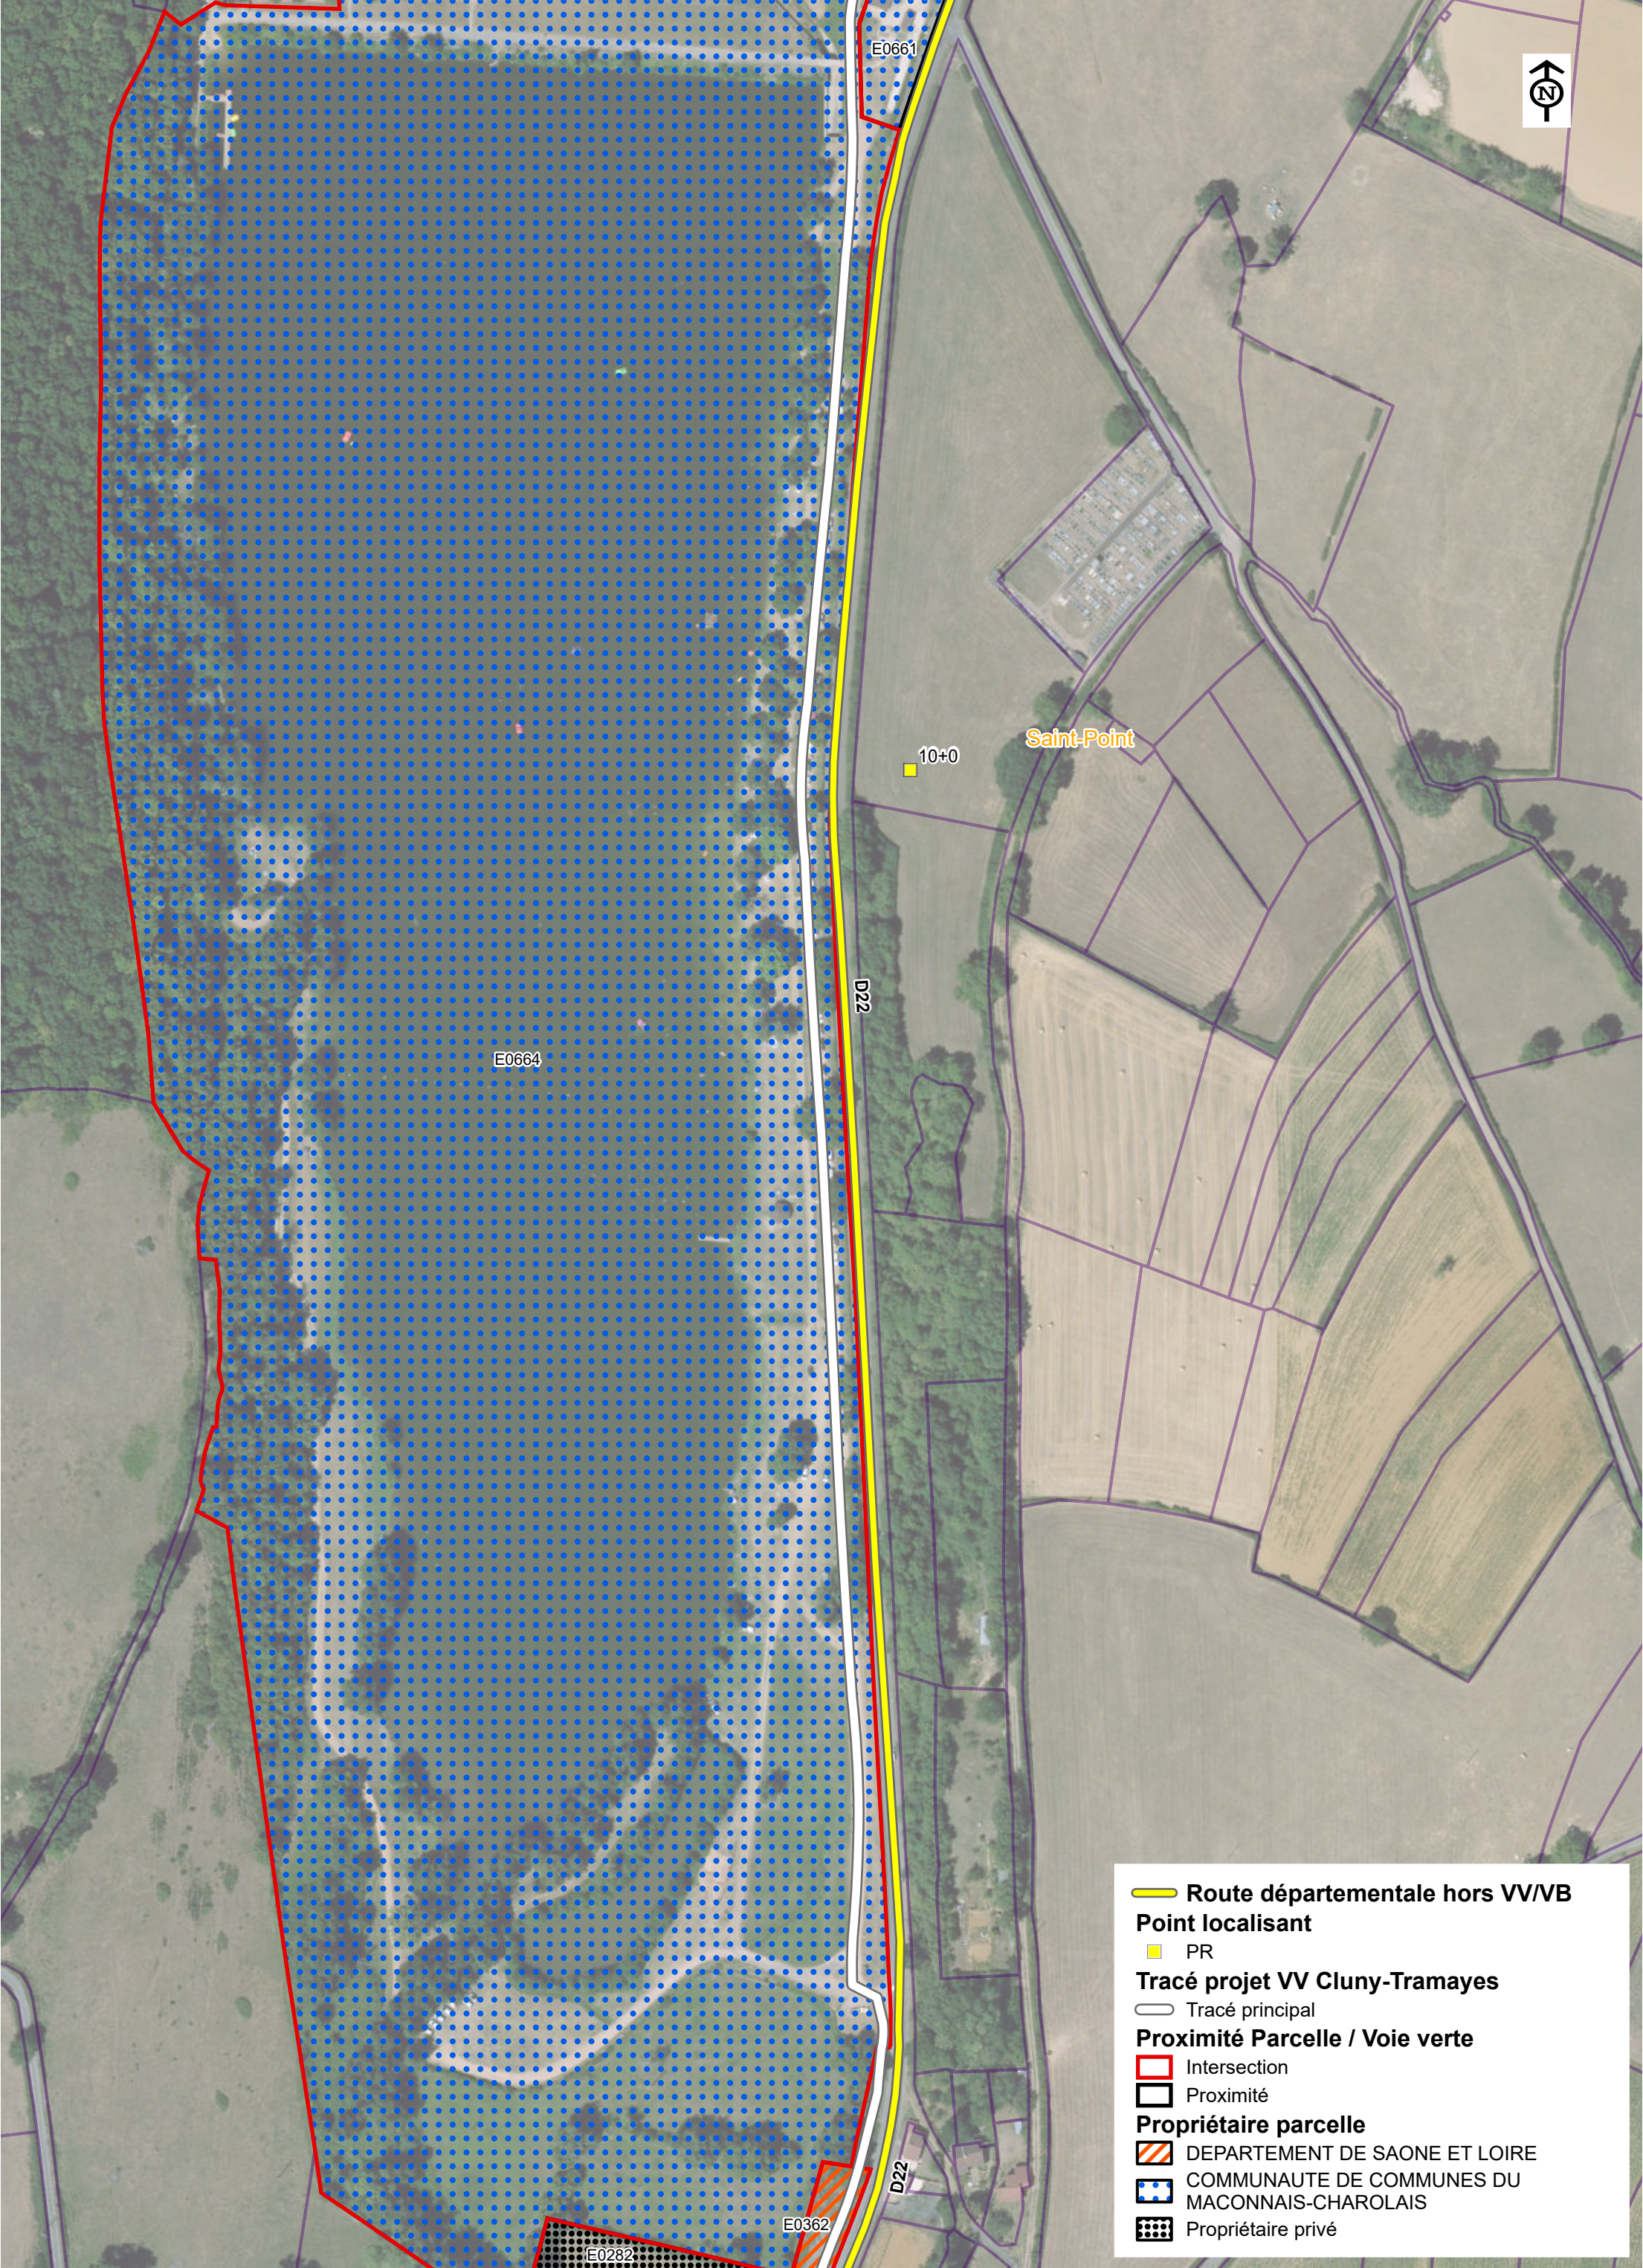

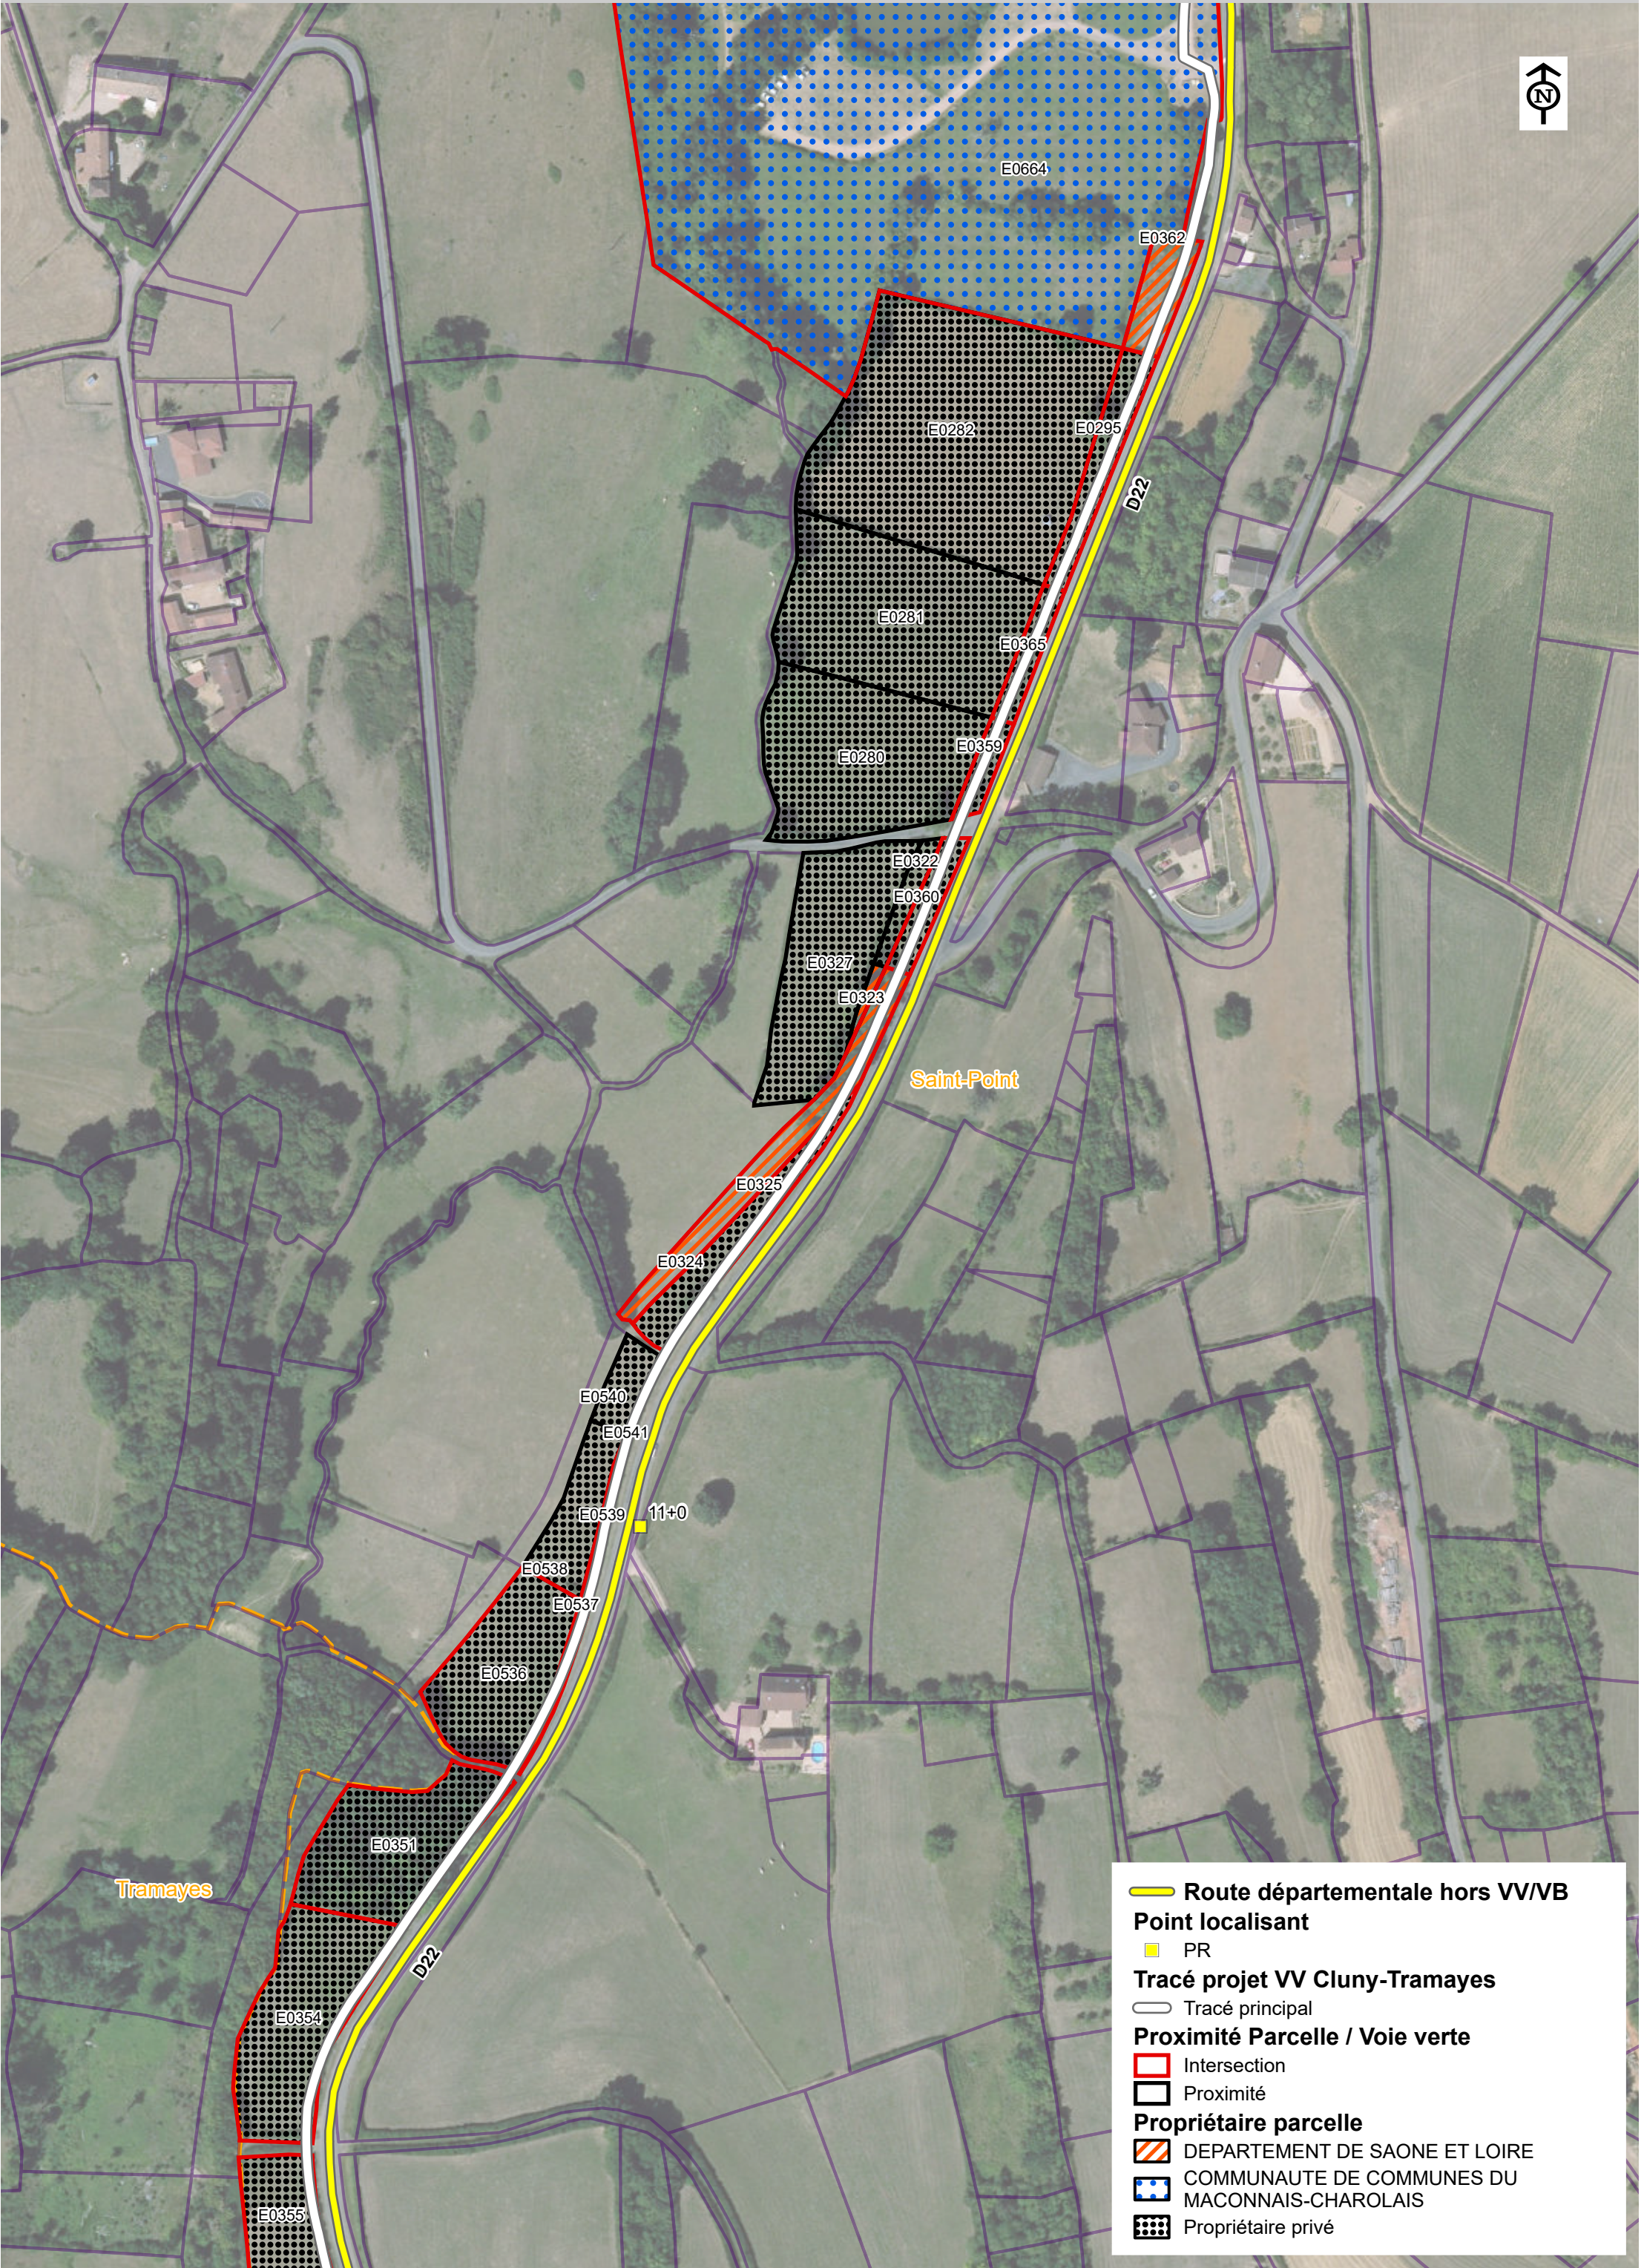



Saint-Point

Tramayes

Route départementale hors VV/VB

Point localisant

PR

Tracé projet VV Cluny-Tramayes

Tracé principal

Proximité Parcelle / Voie verte

Intersection

Proximité

Propriétaire parcelle

Propriétaire privé

E0351

E0354

E0355

E0356

E0358

B0382

D22

D0011

D0168

D0169

D0175

D0174

D0026

D22

12+0

