


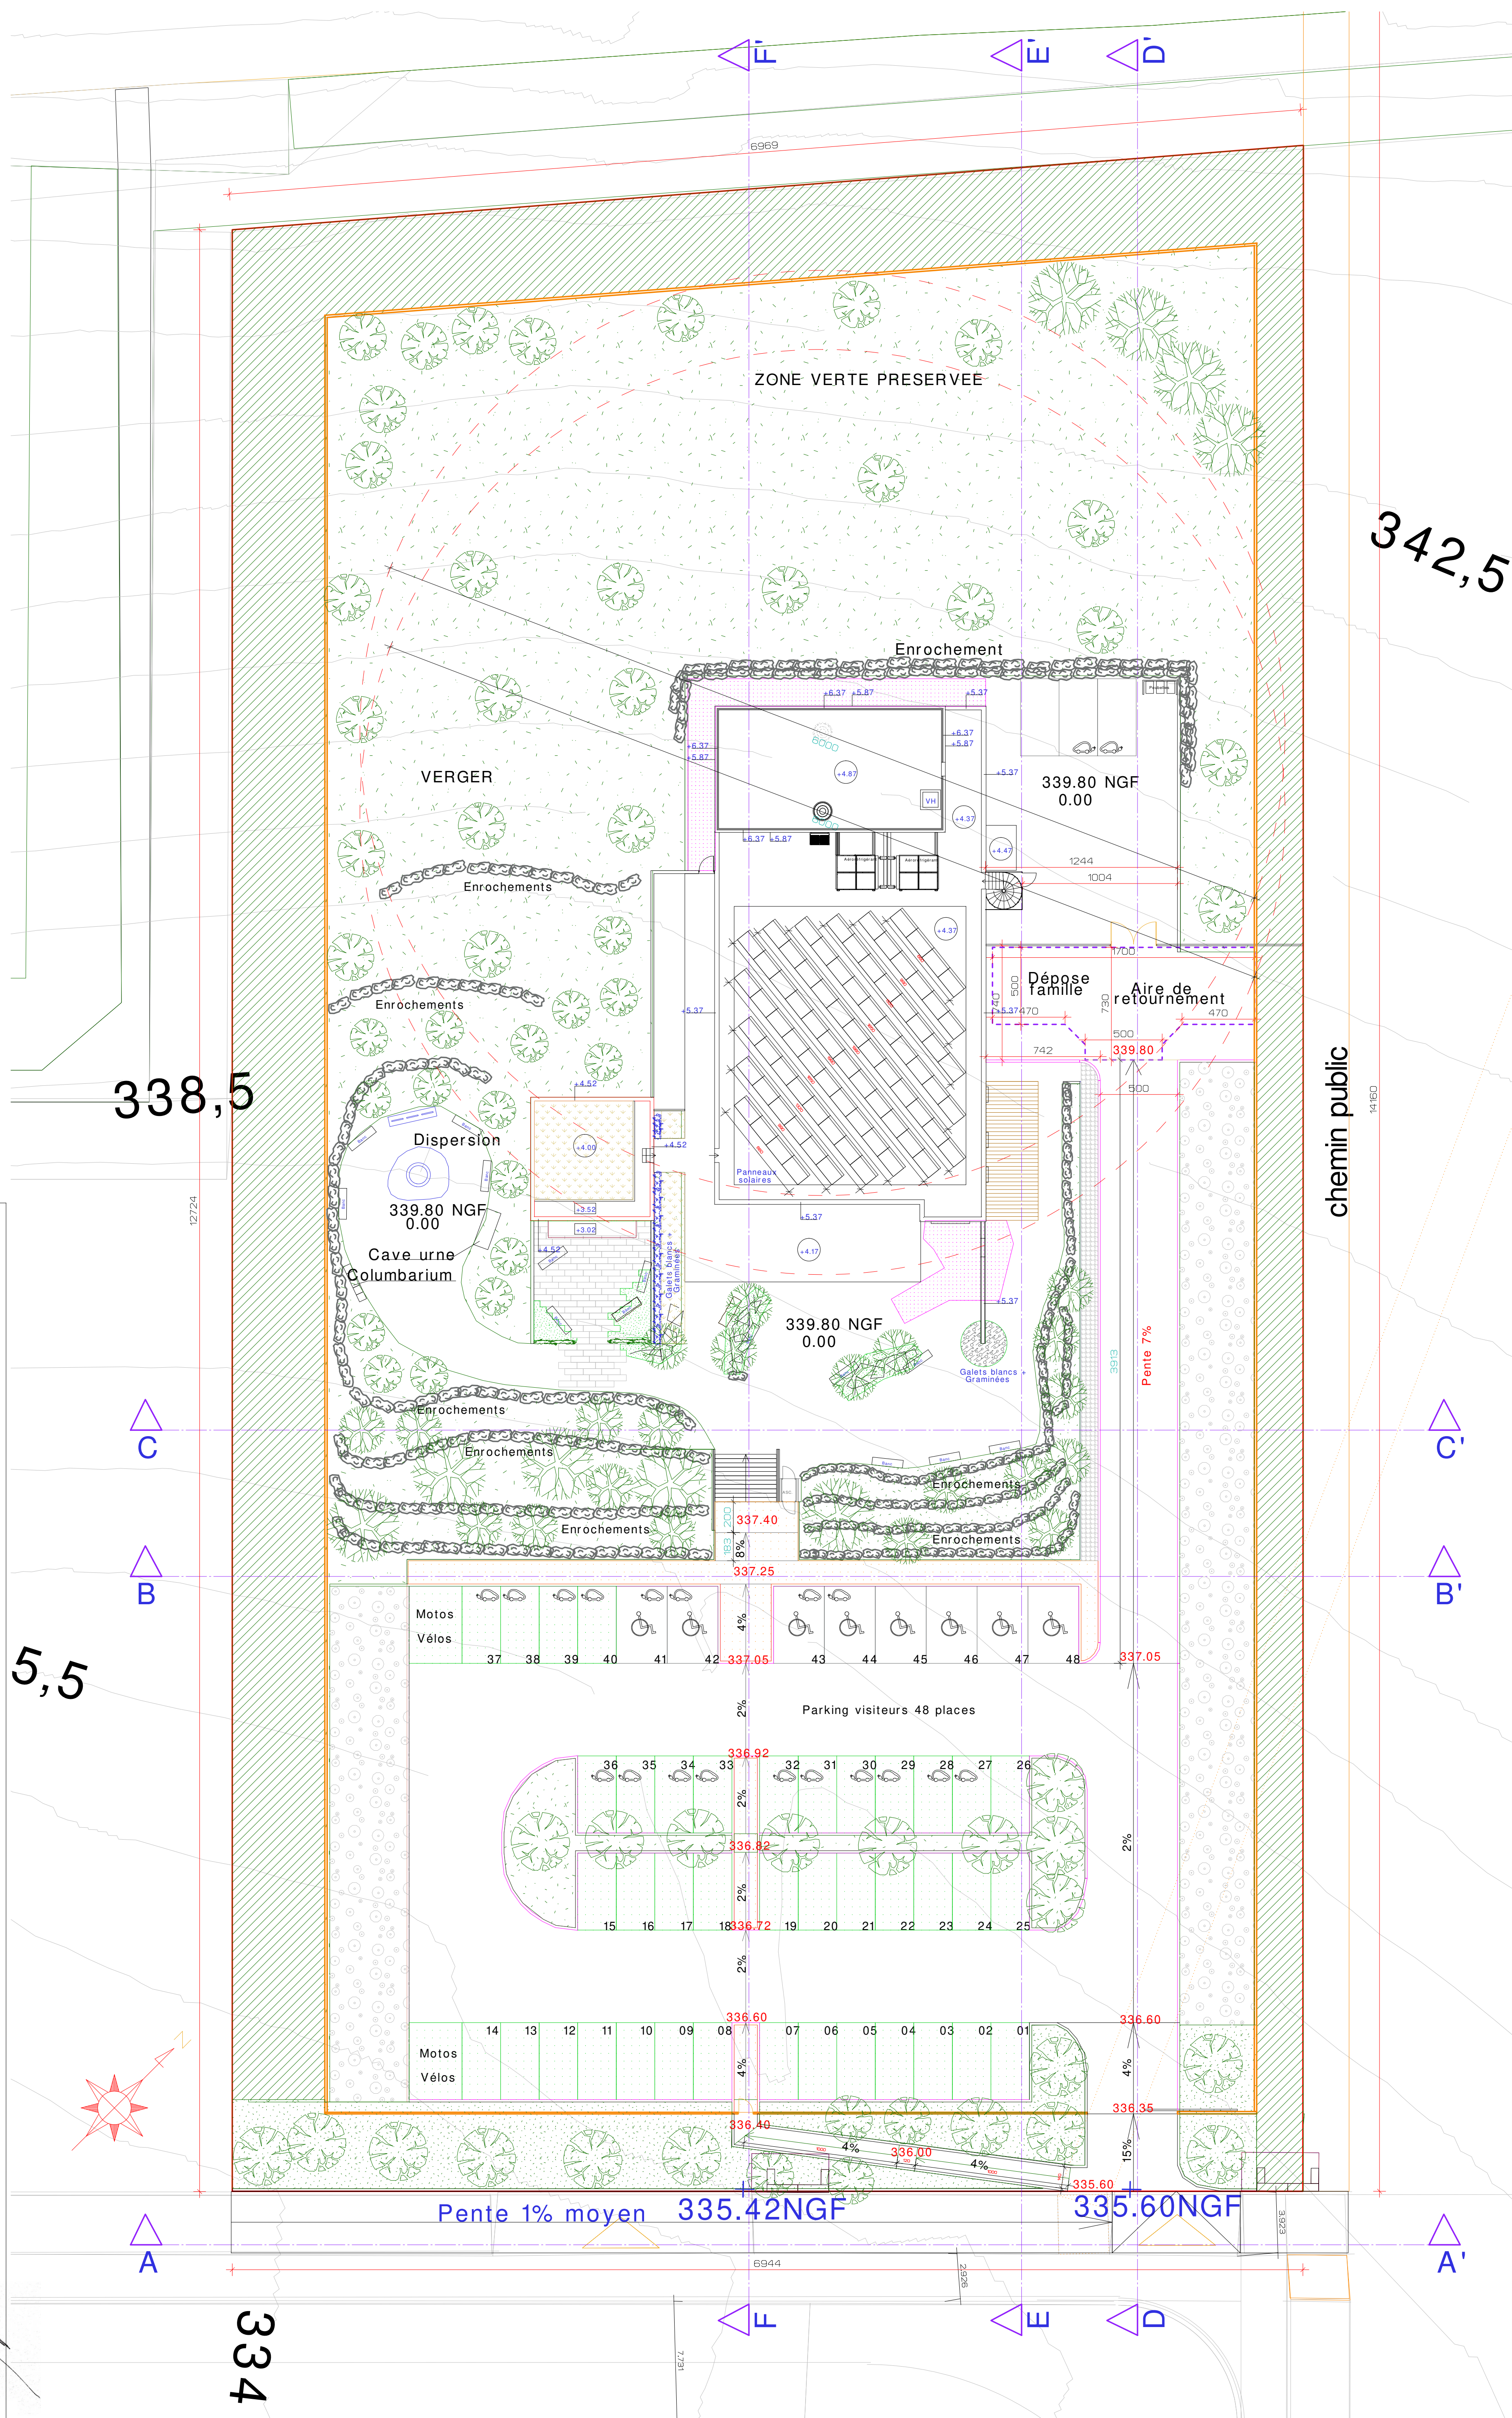

Crématorium de VESOUL
ZA d'Echenoz - 70 000 VESOUL

Maitre d'Ouvrage par délégation
Société d'exploitation du
Crématorium de VESOUL
14, Rue Jules Verne
63 110 BEAUMONT
Tel: 04 73 28 51 01

Architecte
La Factory 121
94, Rue André Lebourlanc
78 590 NOISY-LE-ROI
Tel: 06 333 05 595
Mail: factory121@orange.fr

Date:	DPC
Sept.2024	
Ech:	
1/200°	
Révision:	03

CREATION D'UN CREMATORIUM Demande de Permis de Construire PC 02: Plan Masse Toitures Projet	 Ville de VESUL
--	--

LA FACTORY 121
S.A.S d'Architecture
1 rue Pierre Lebourdais
79500 Noix le Roi
05 49 58 1458
ou des Architectes n° S 4458
CS Versailles 532 115 122

ATOR


Ville
VESOUL