


aménagement zone 1AU
Projet Jurisparc
La Pesse 39

Ech 1/500°
Plan de Masse

D.DROMARD
Complétude 27.11.23

PC2

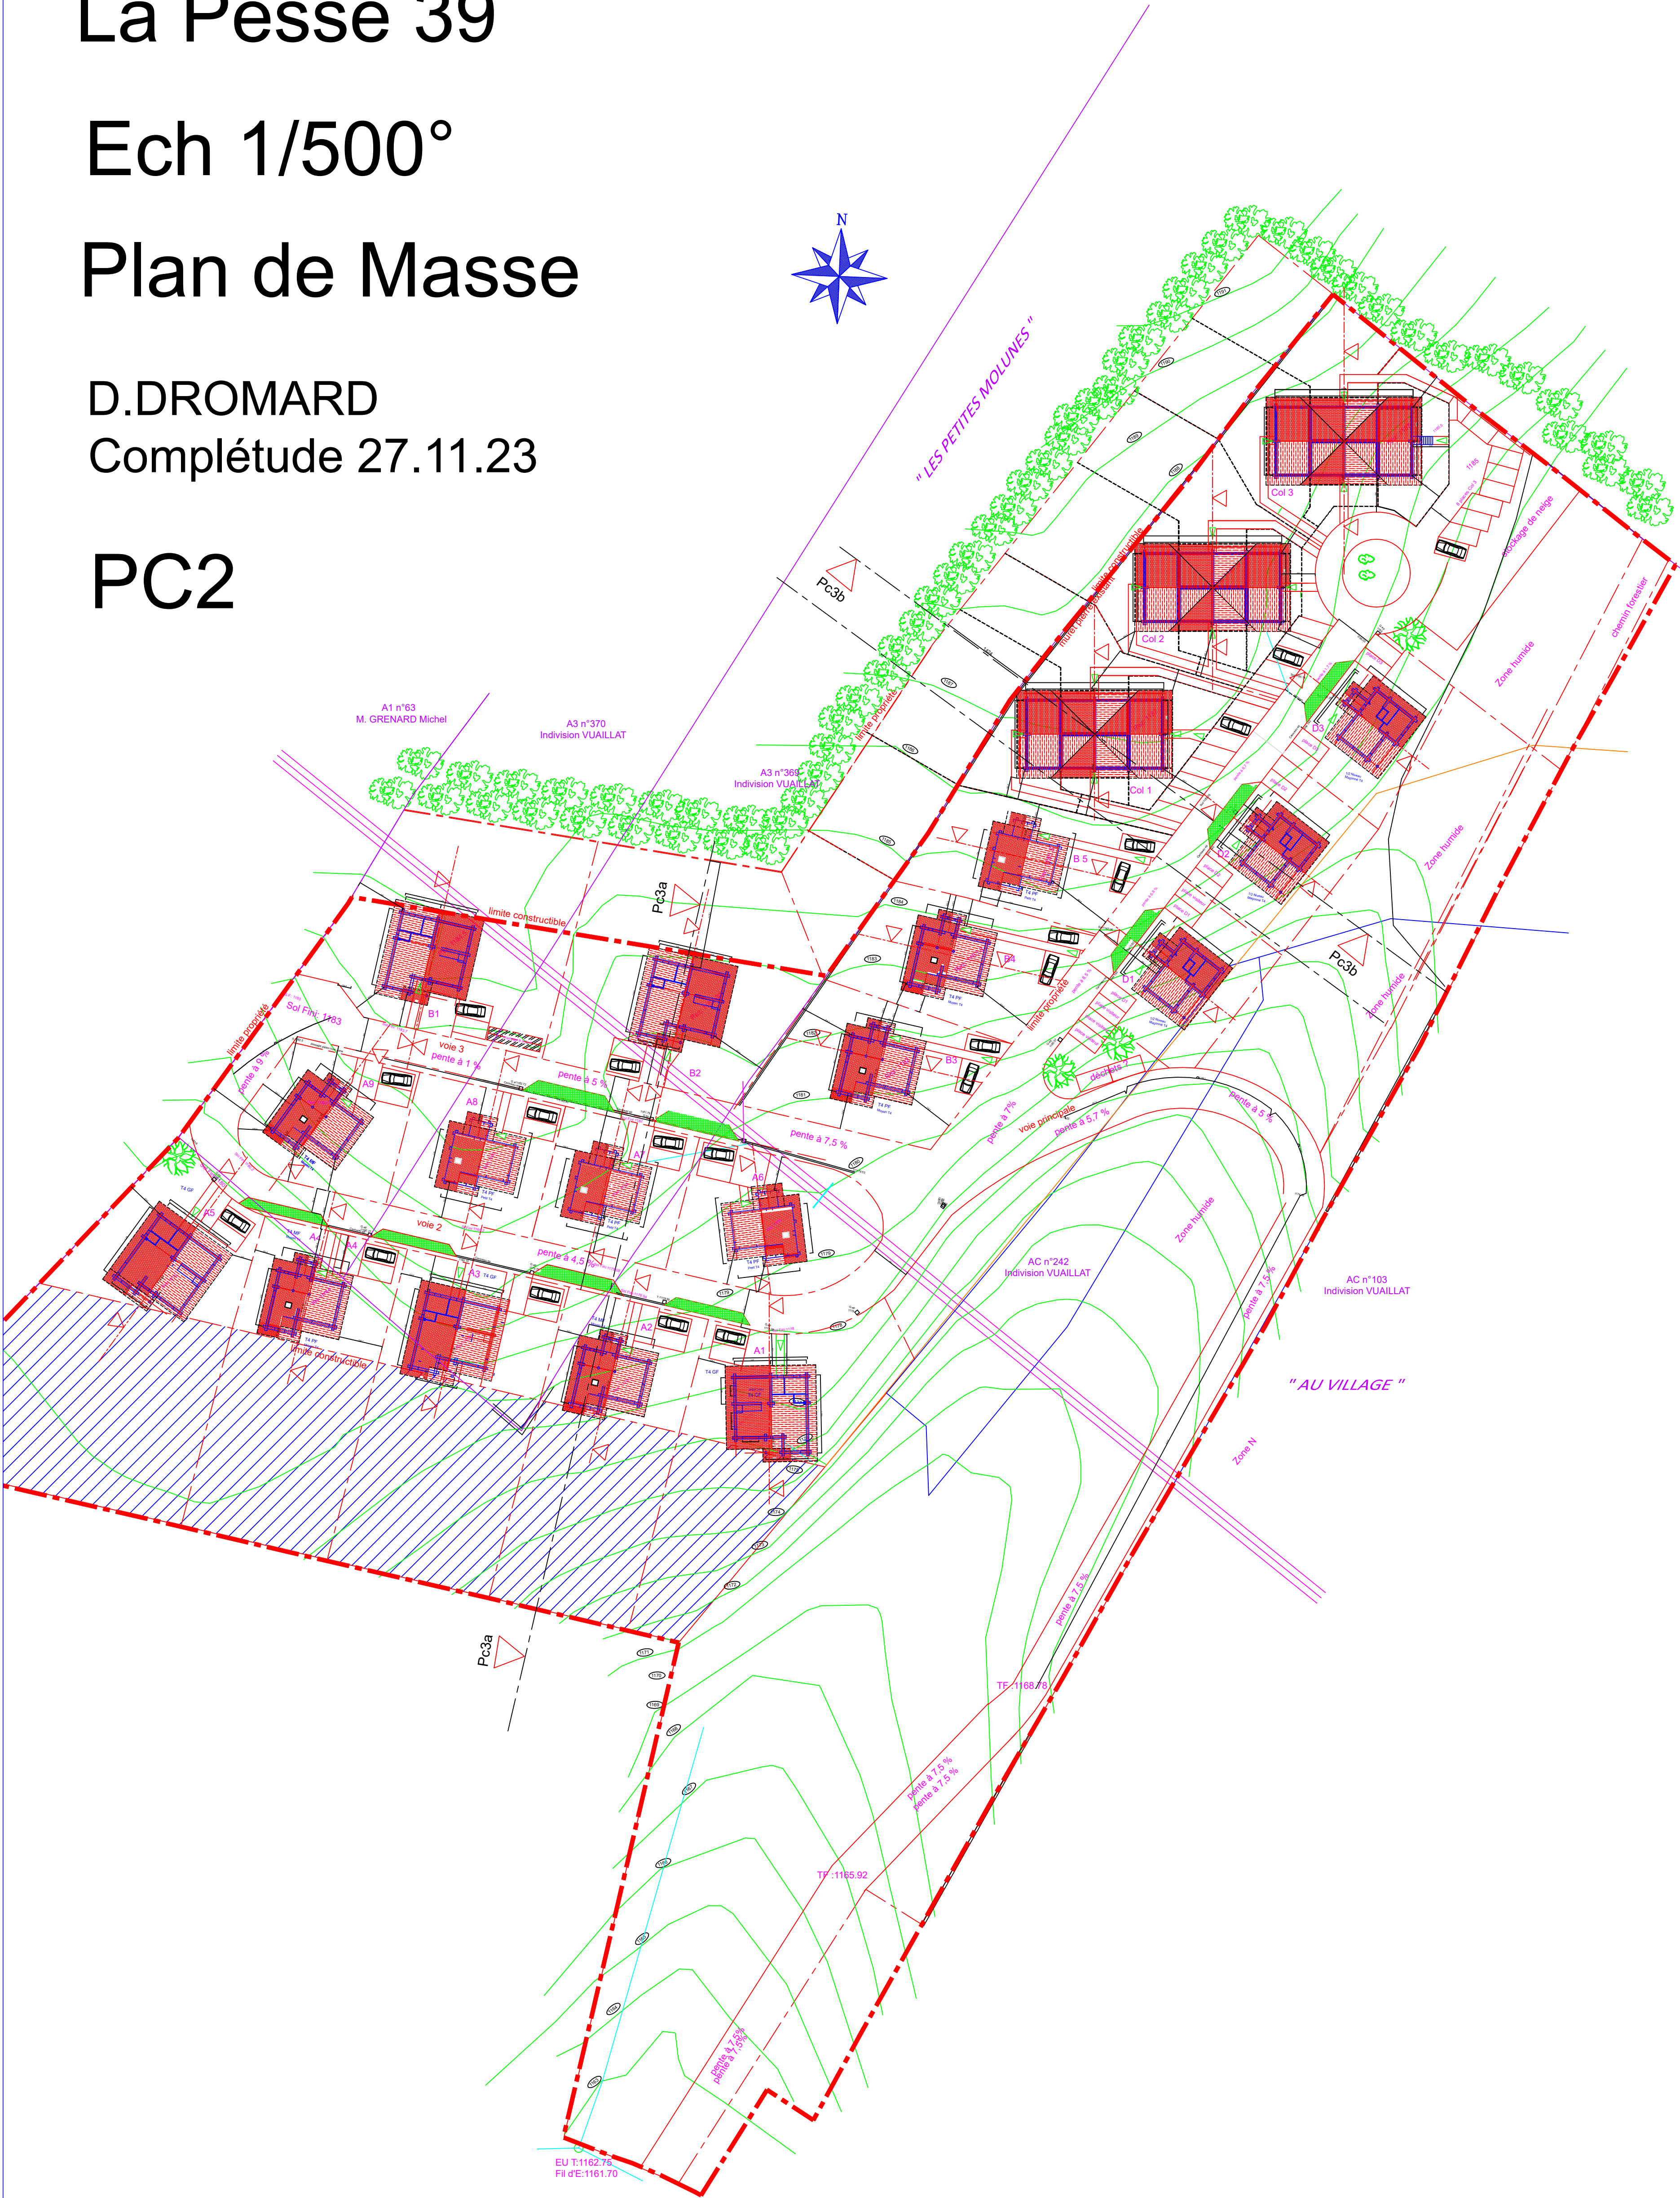

Ech 1/500°
12.06.2023

PC plan d'aménagement valant division

La Combe, La PESSE 39 370

Sarl JURISPARC
31 Cours de Verdun
01100 OYONNAX

Tel port: 06 72 23 45 99