




Vue en plan
1/100

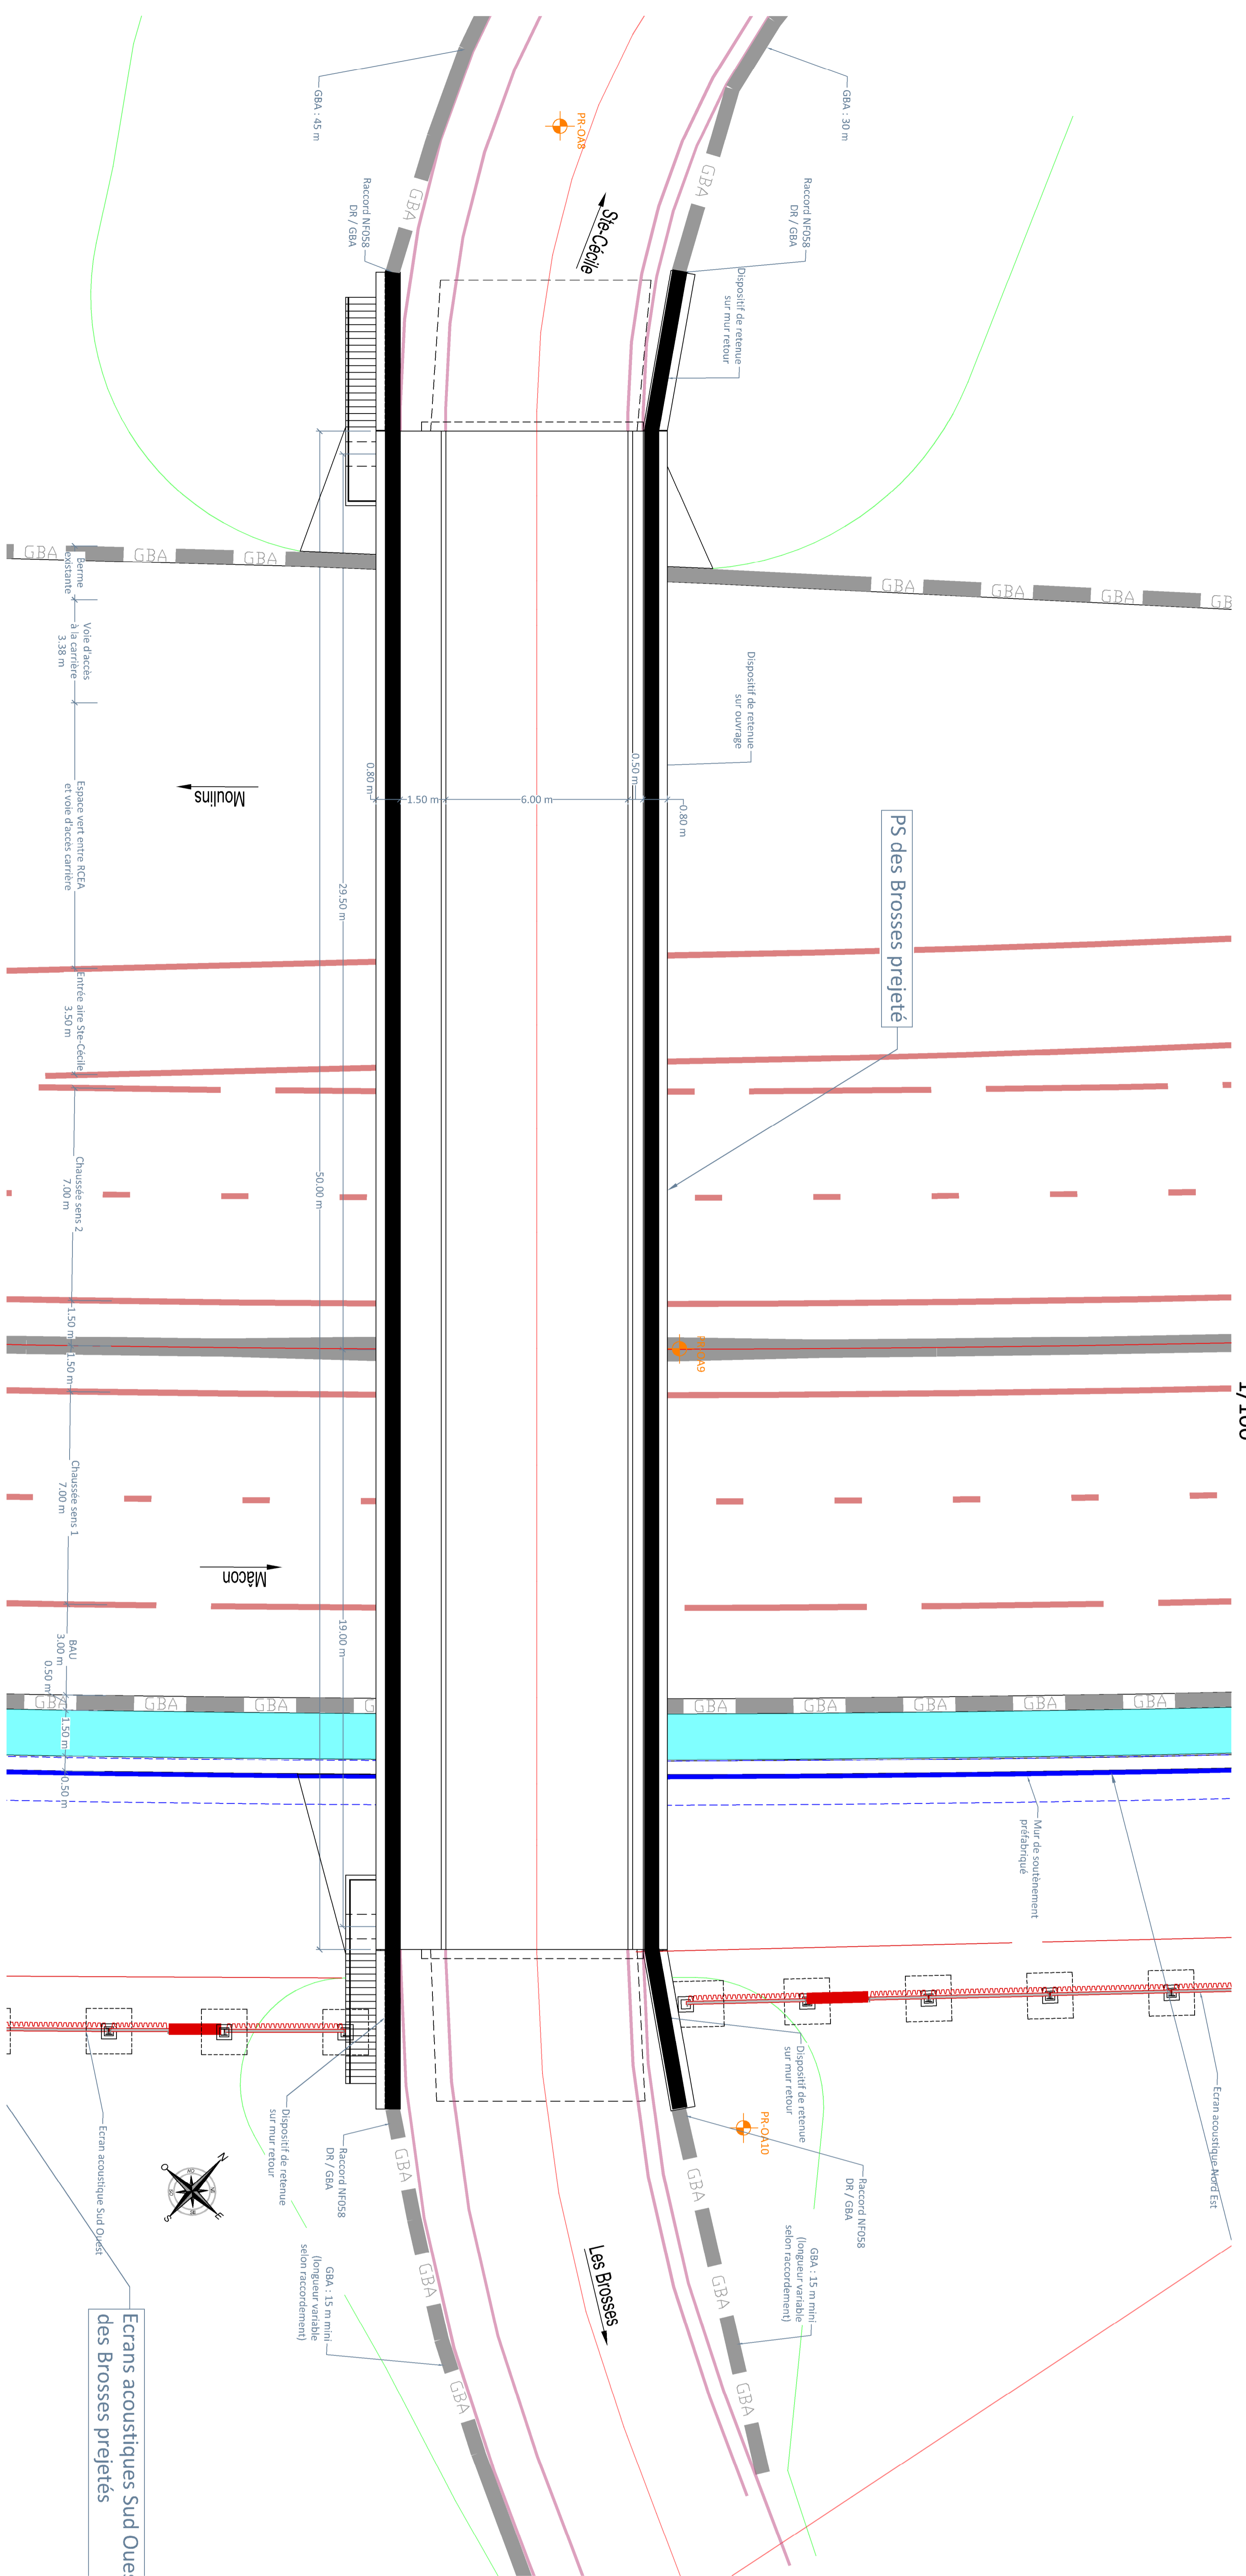

Coupe longitudinale
1/100

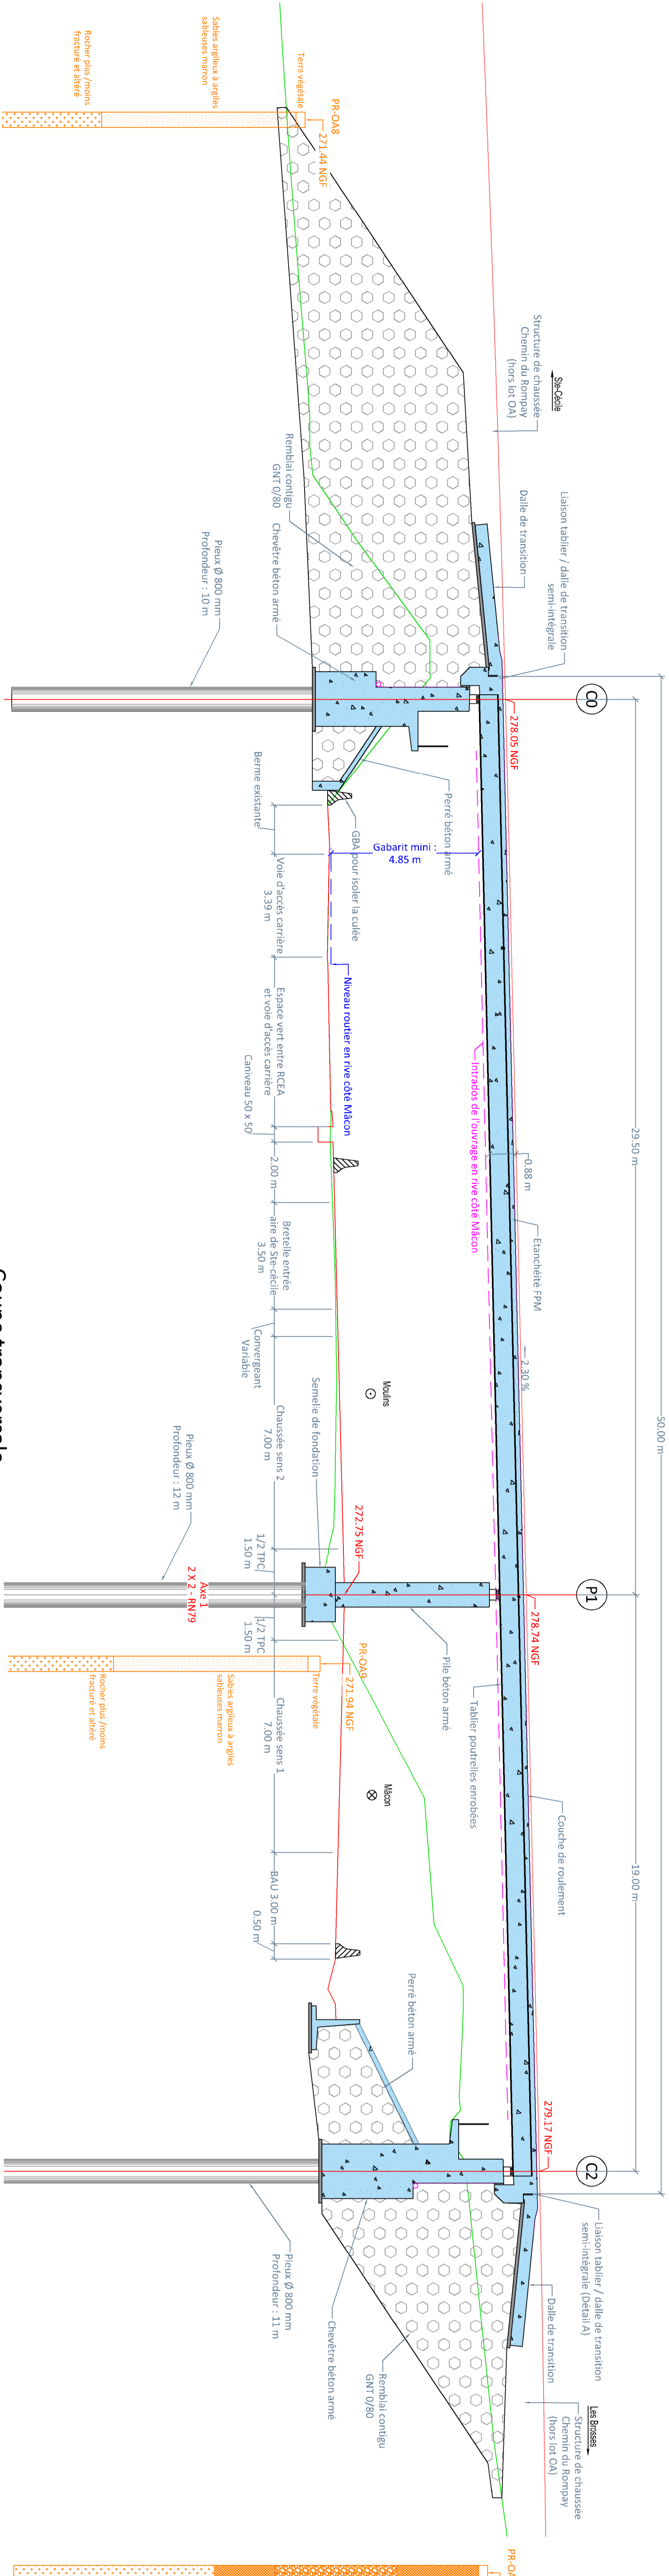

Coupe transversale
1/25

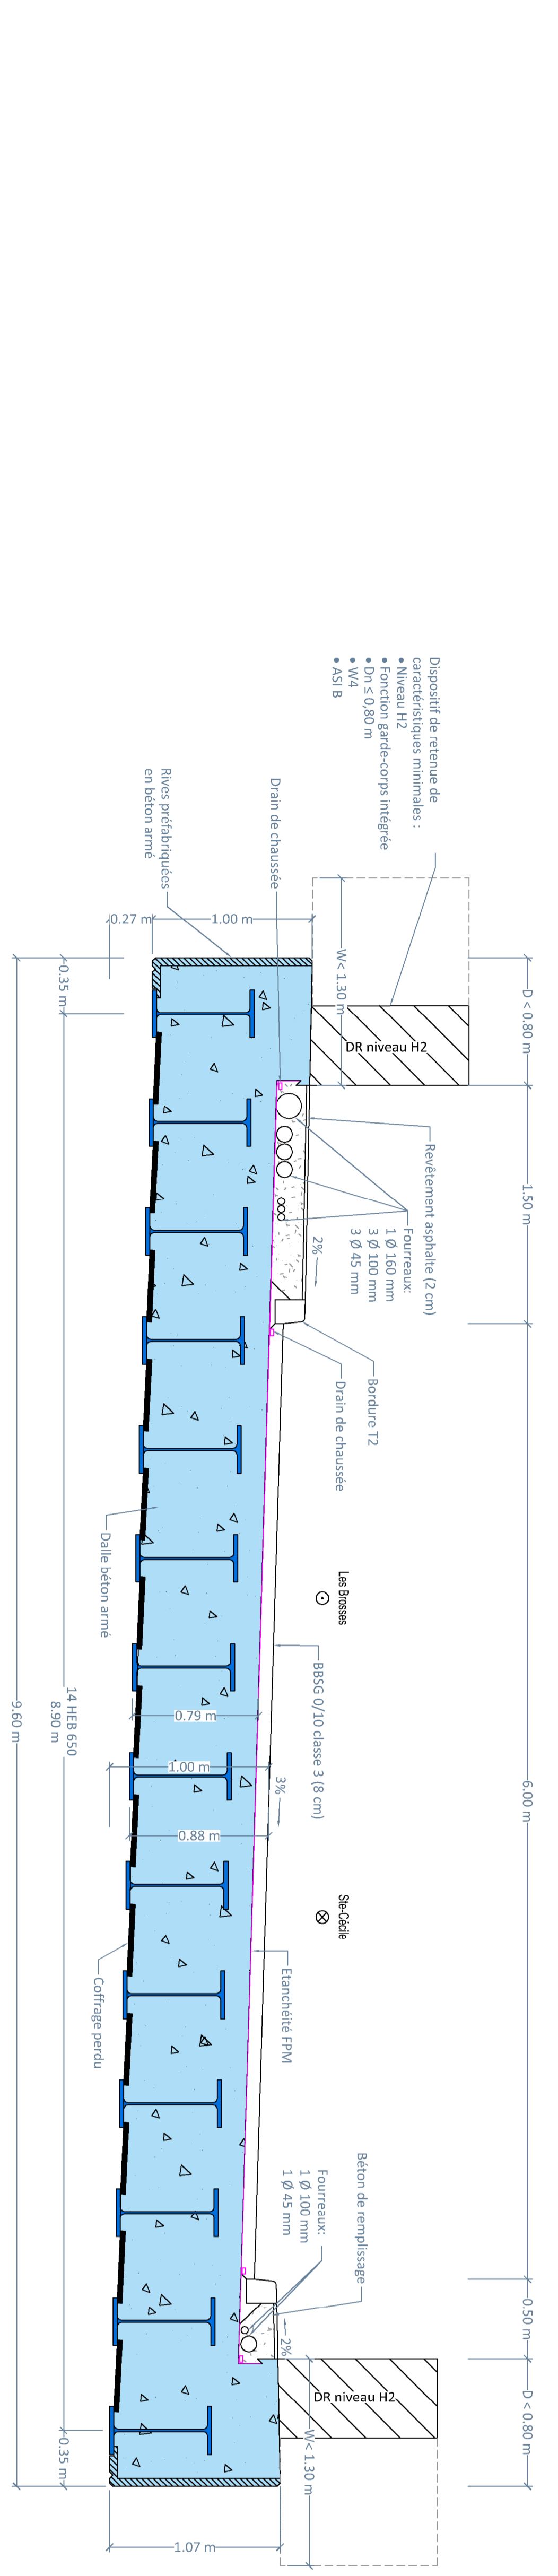

Détail A : liaison semi-intégrale
1/20

