
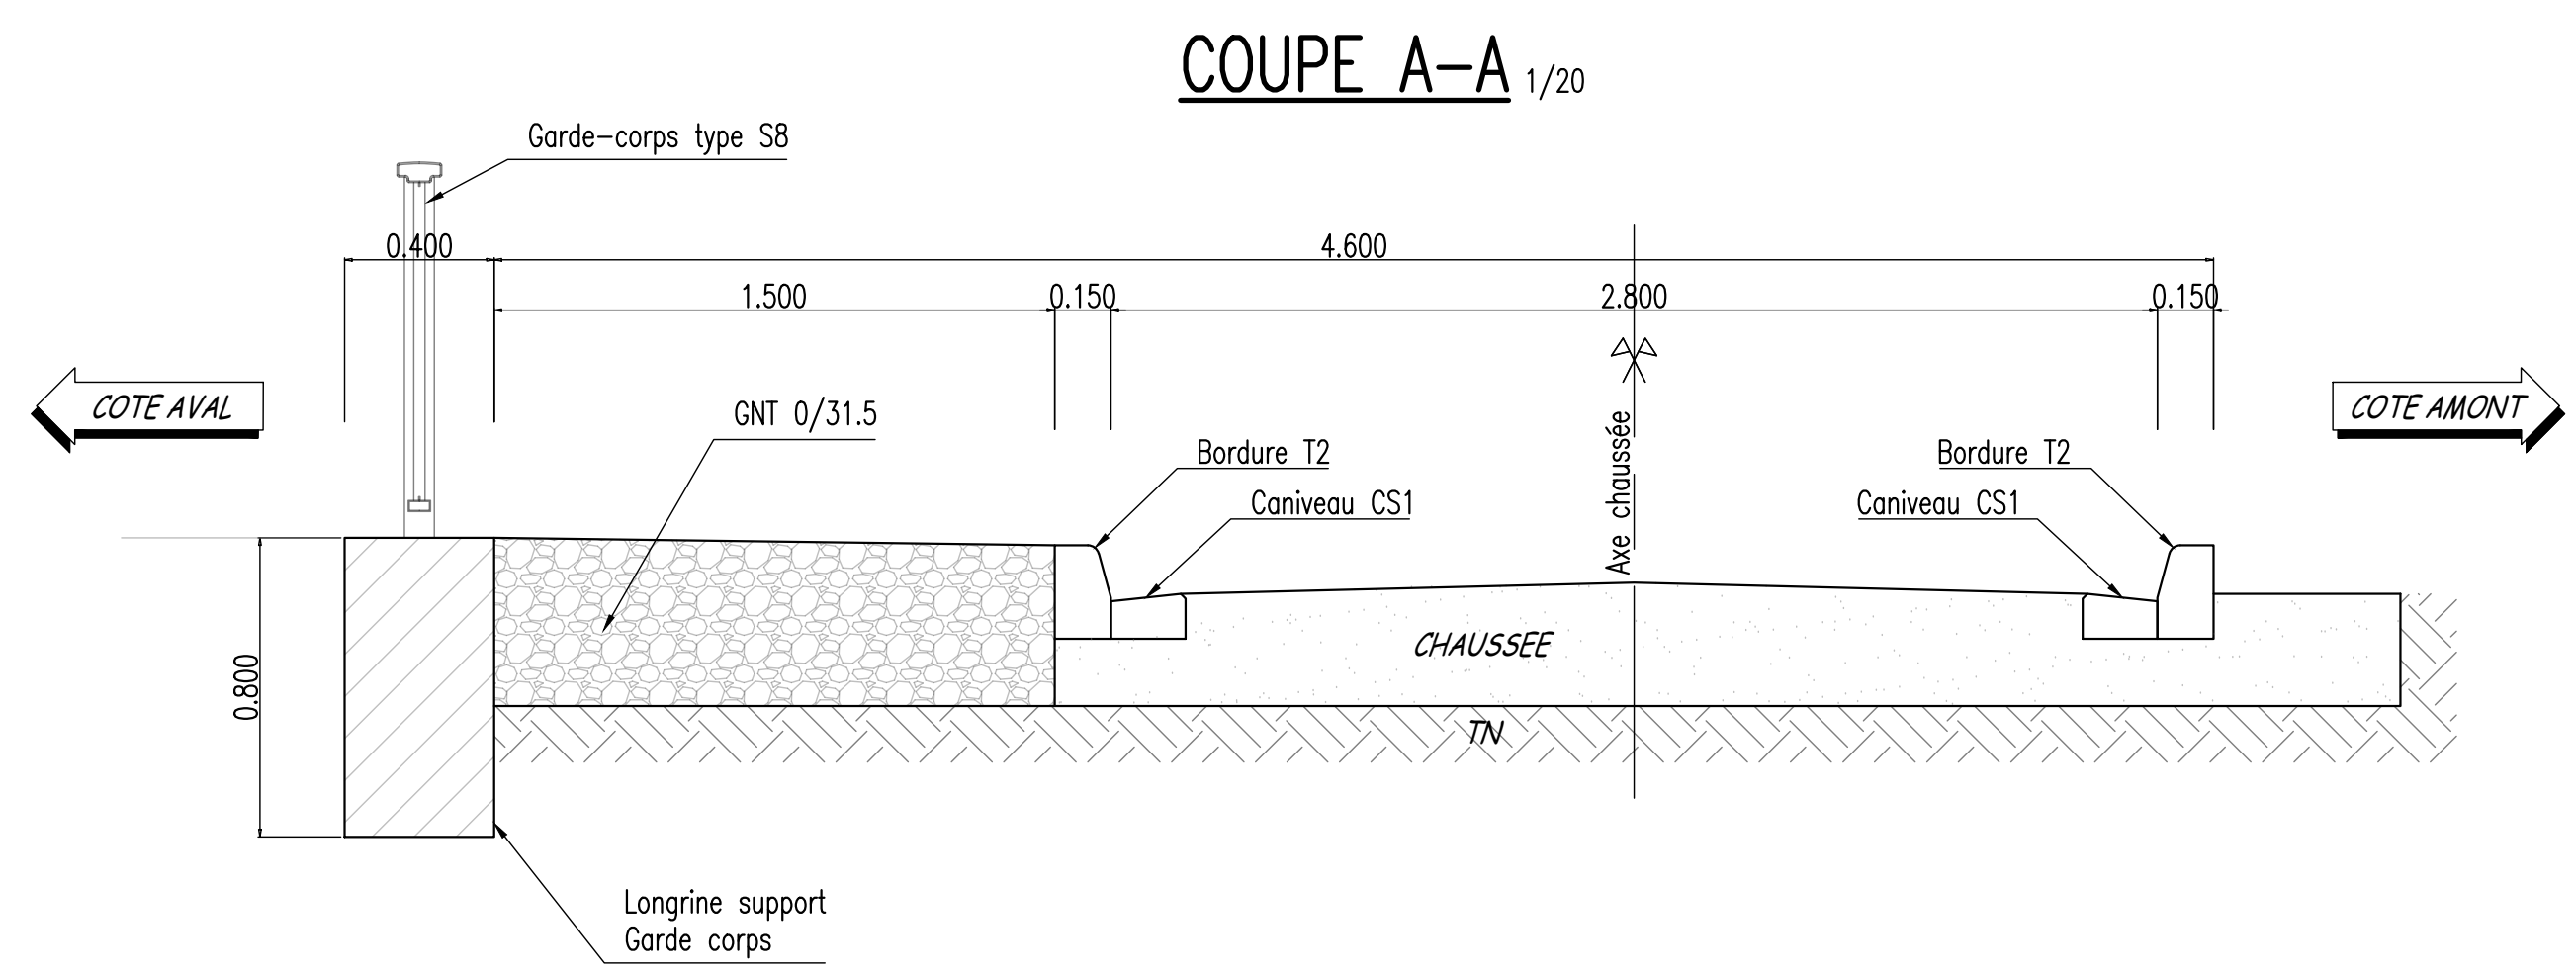


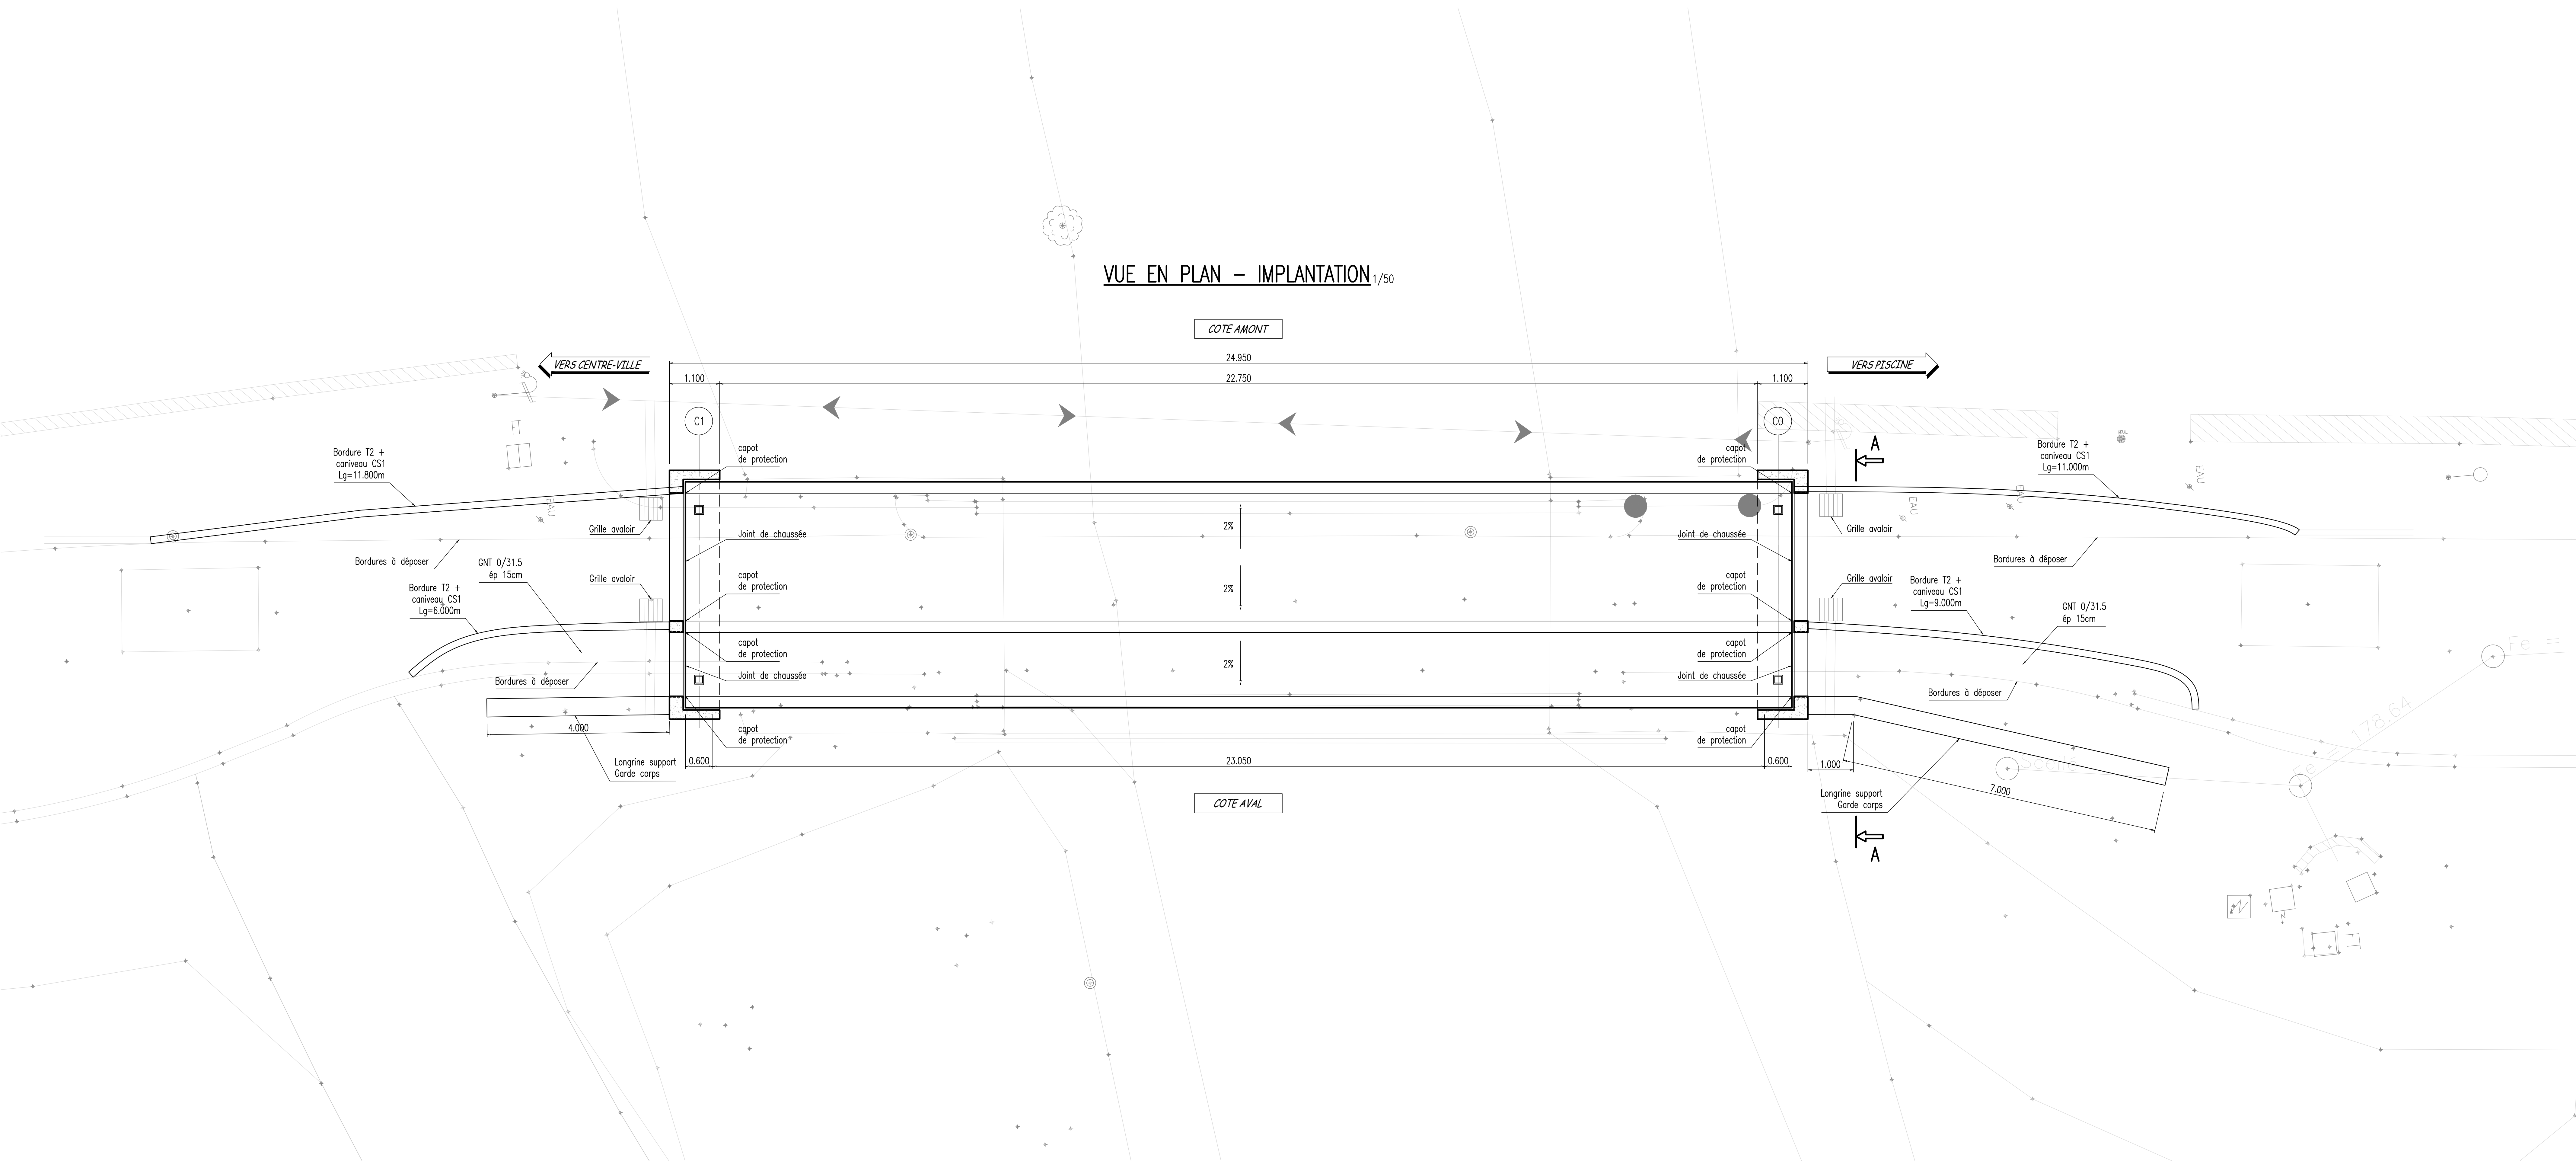

Communauté de Communes du Sud Nivernais
2 rue Jonction
58 300 Decize

THOMAS MALECKI
ARCHITECTE

3 Impasse du Château de la chaume
21 700 Corgolain

Réhabilitation du pont de l'Ixure - Imphy

Phase DCE - Plan d'implantation

Ind.	Date	Modifications	Etabli	Vérifié
A	02.08.2023	Emission initiale	R.B	T.M


Phase : PRO

Réf affaire : 2021 - 039


Référence document : DCE 01

Indice : A

COUPE LONGITUDINALE 1/25

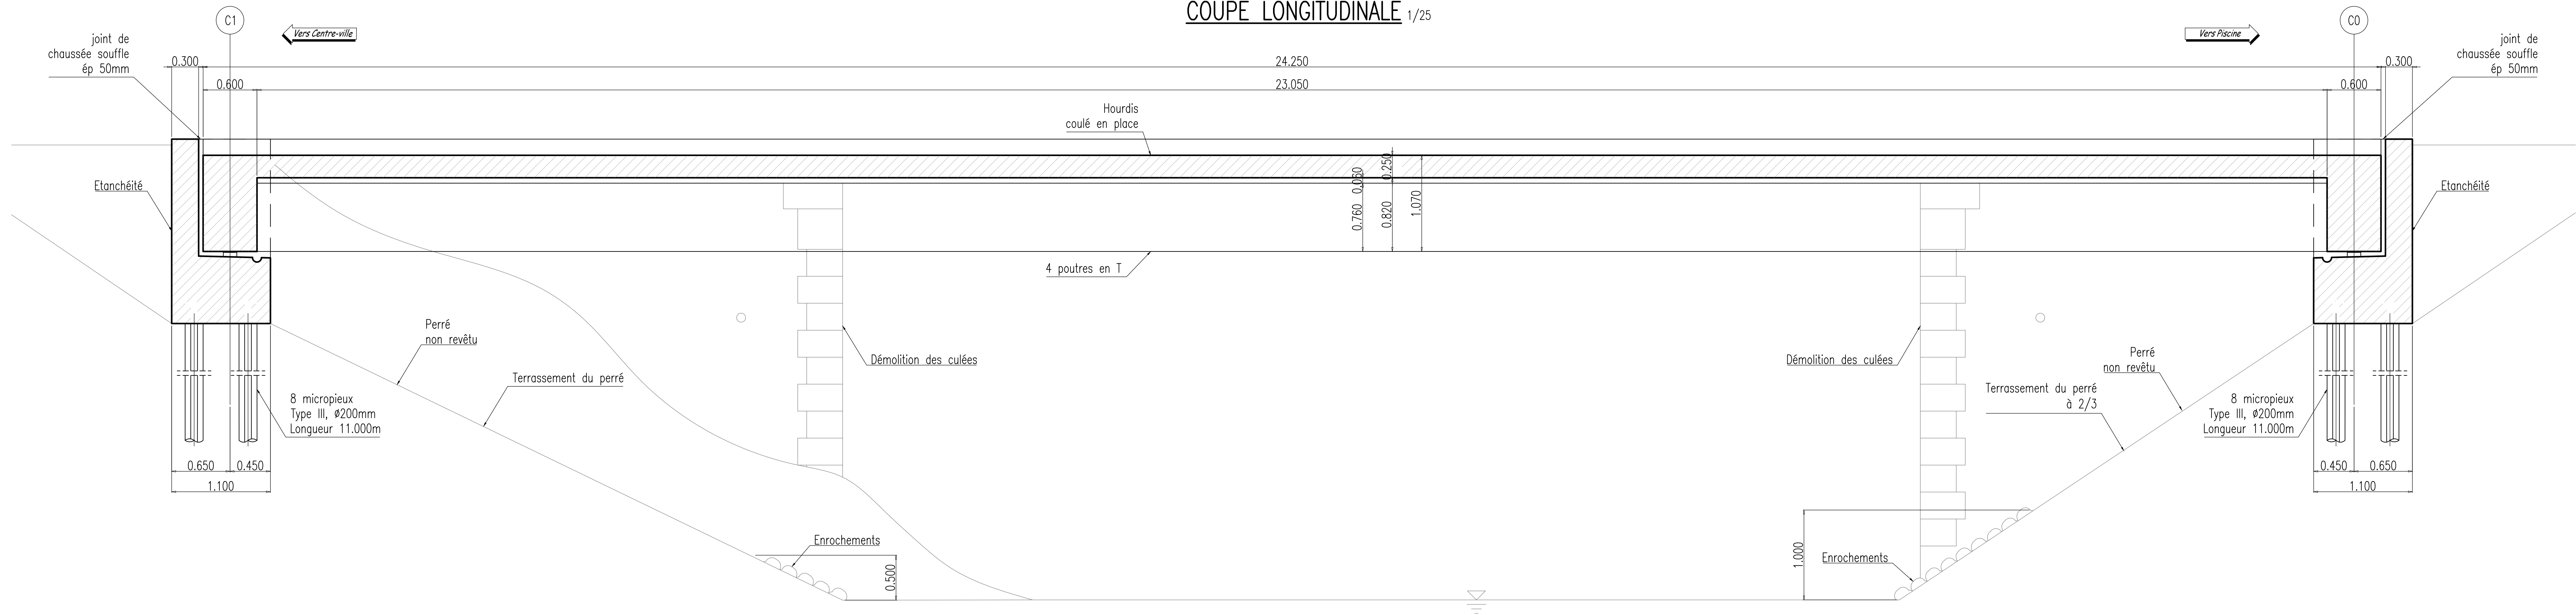

COUPE TRANSVERSALE COURANTE 1/1


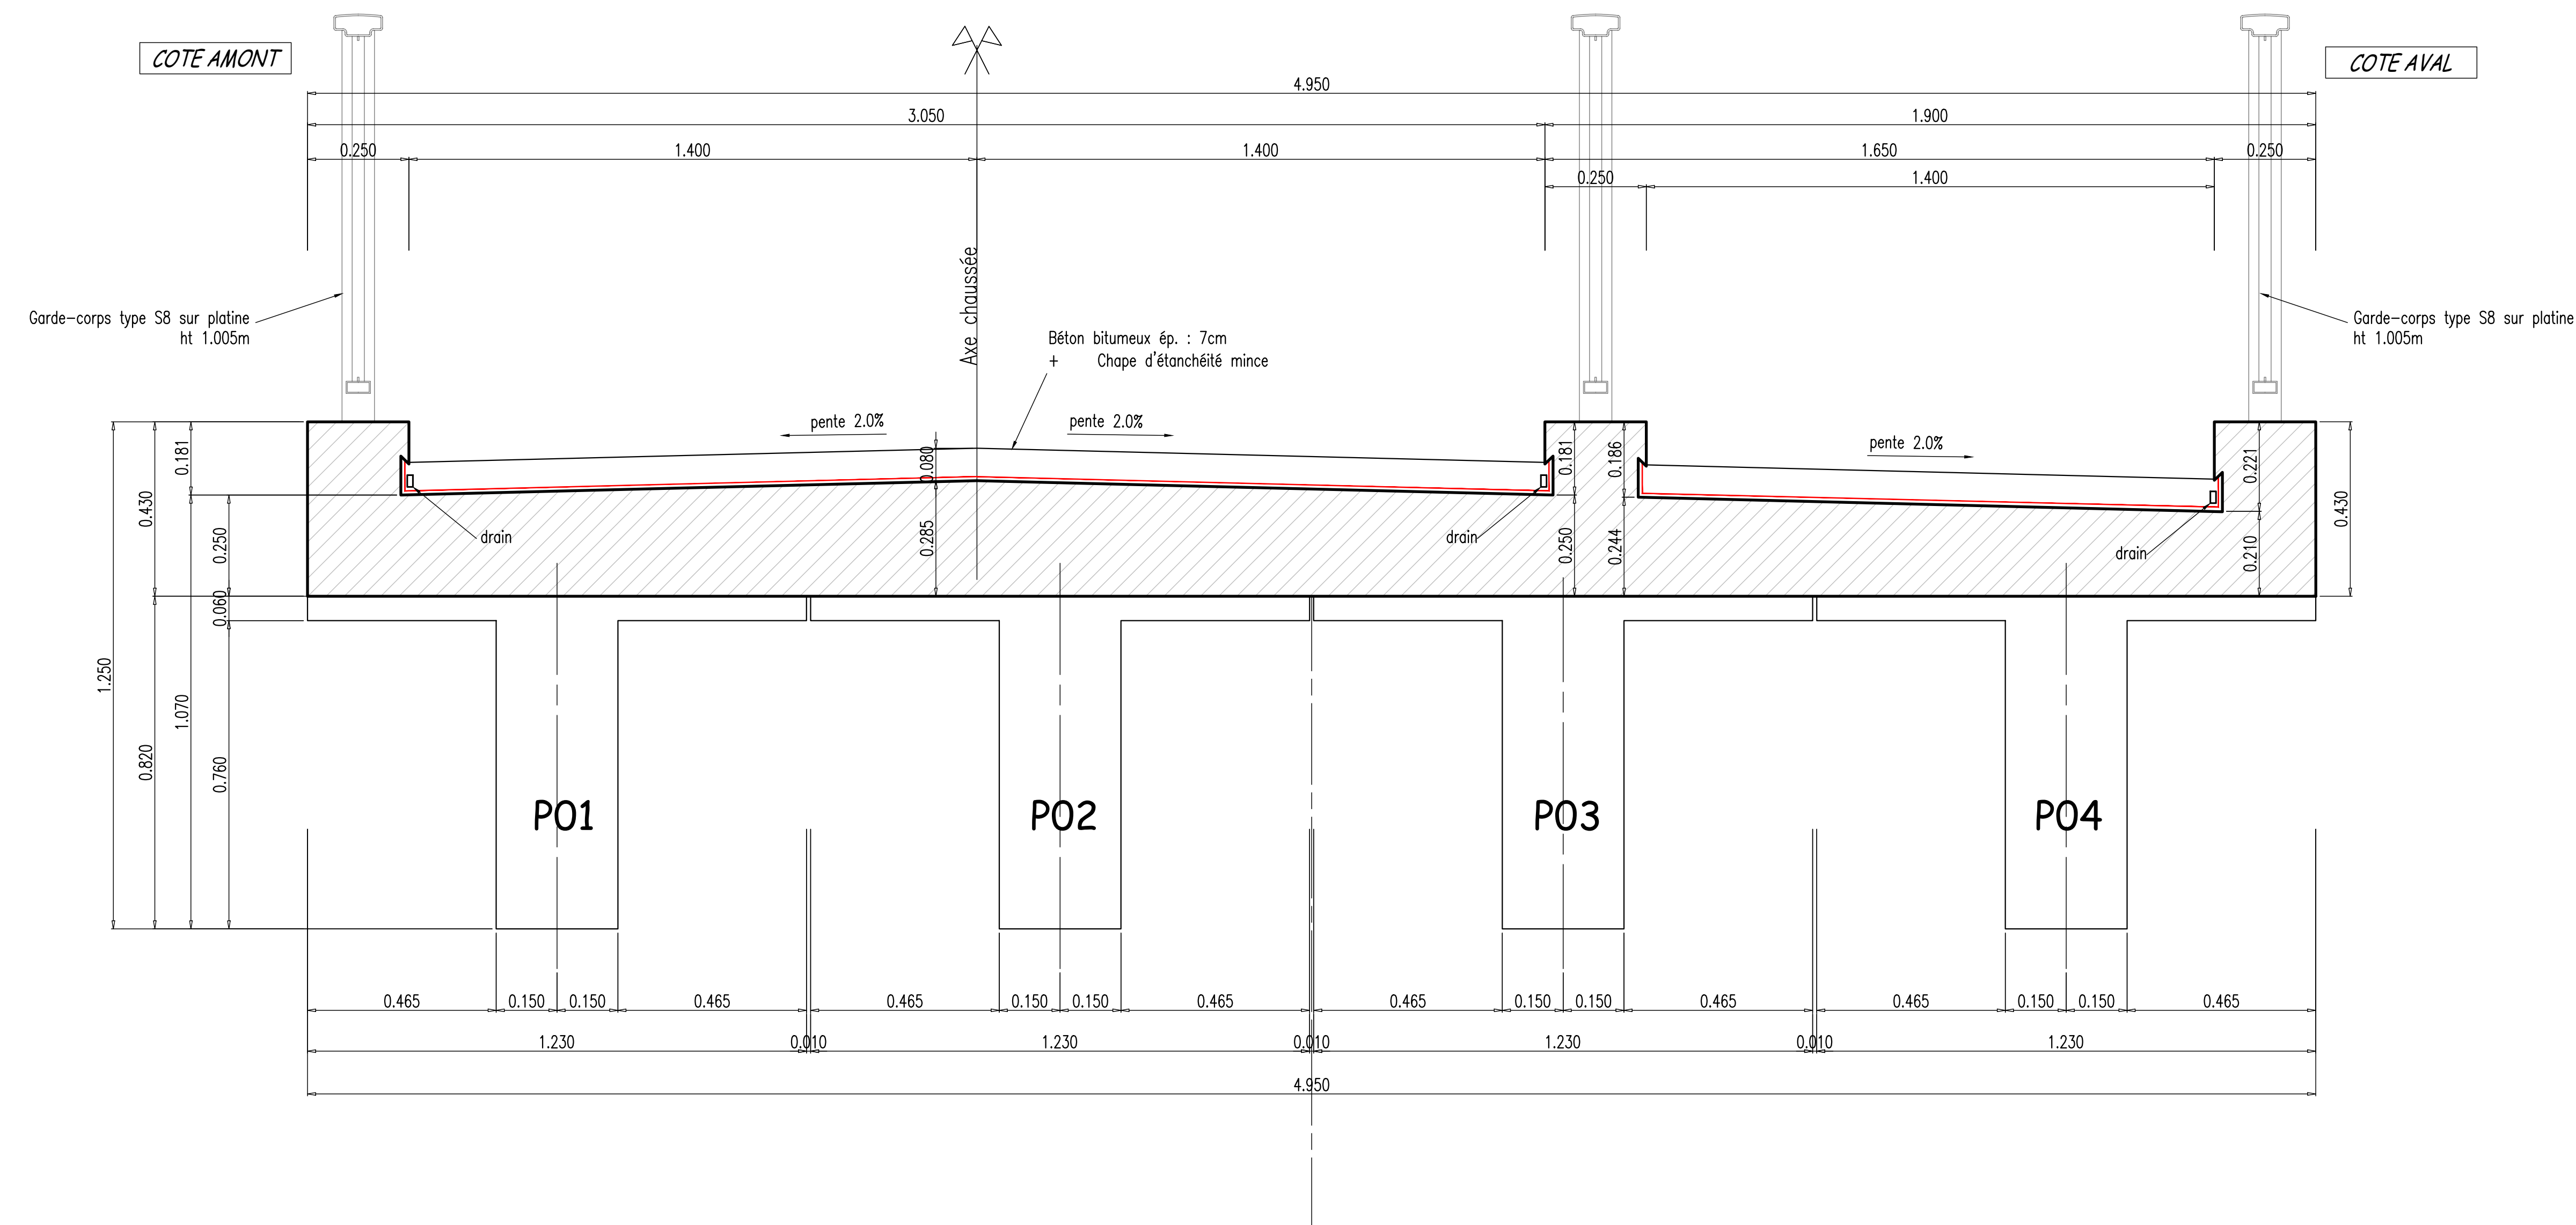


Réhabilitation du pont de l'Ixeure - Imphy



Phase DCE - Plan d'ensemble planche n°1

Ind.	Date	Modifications	Établi :	Vérfié :
A	02.08.2023	Emission initiale	R.B	T.M

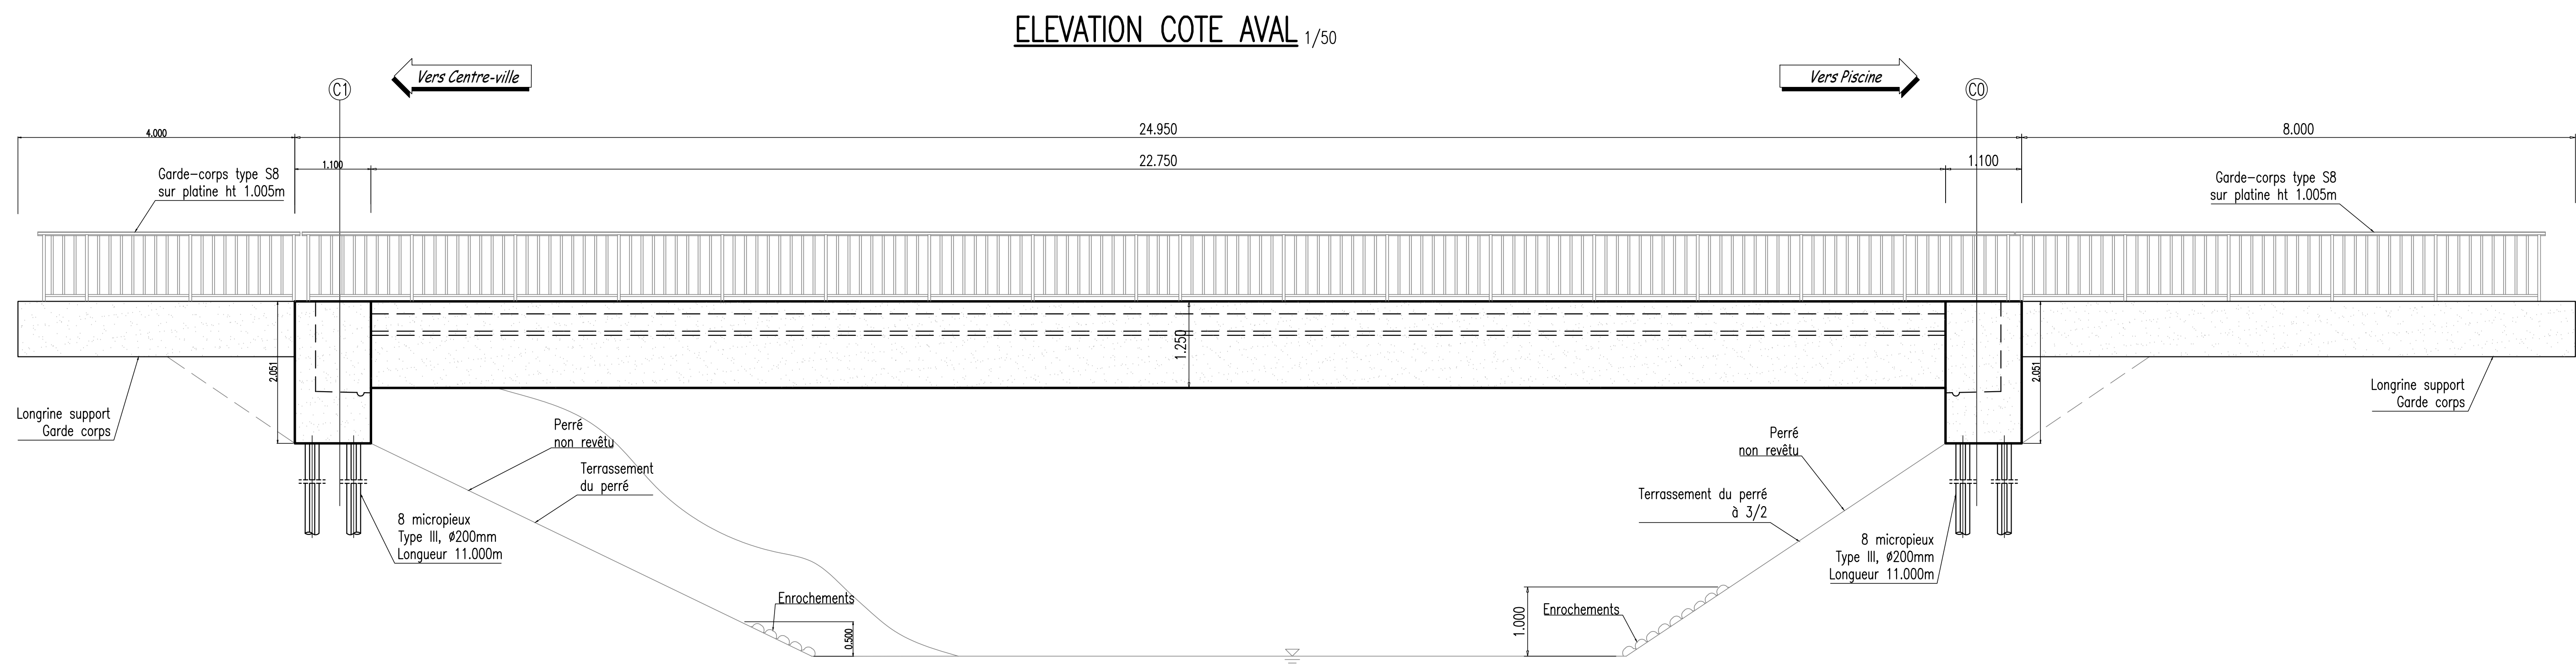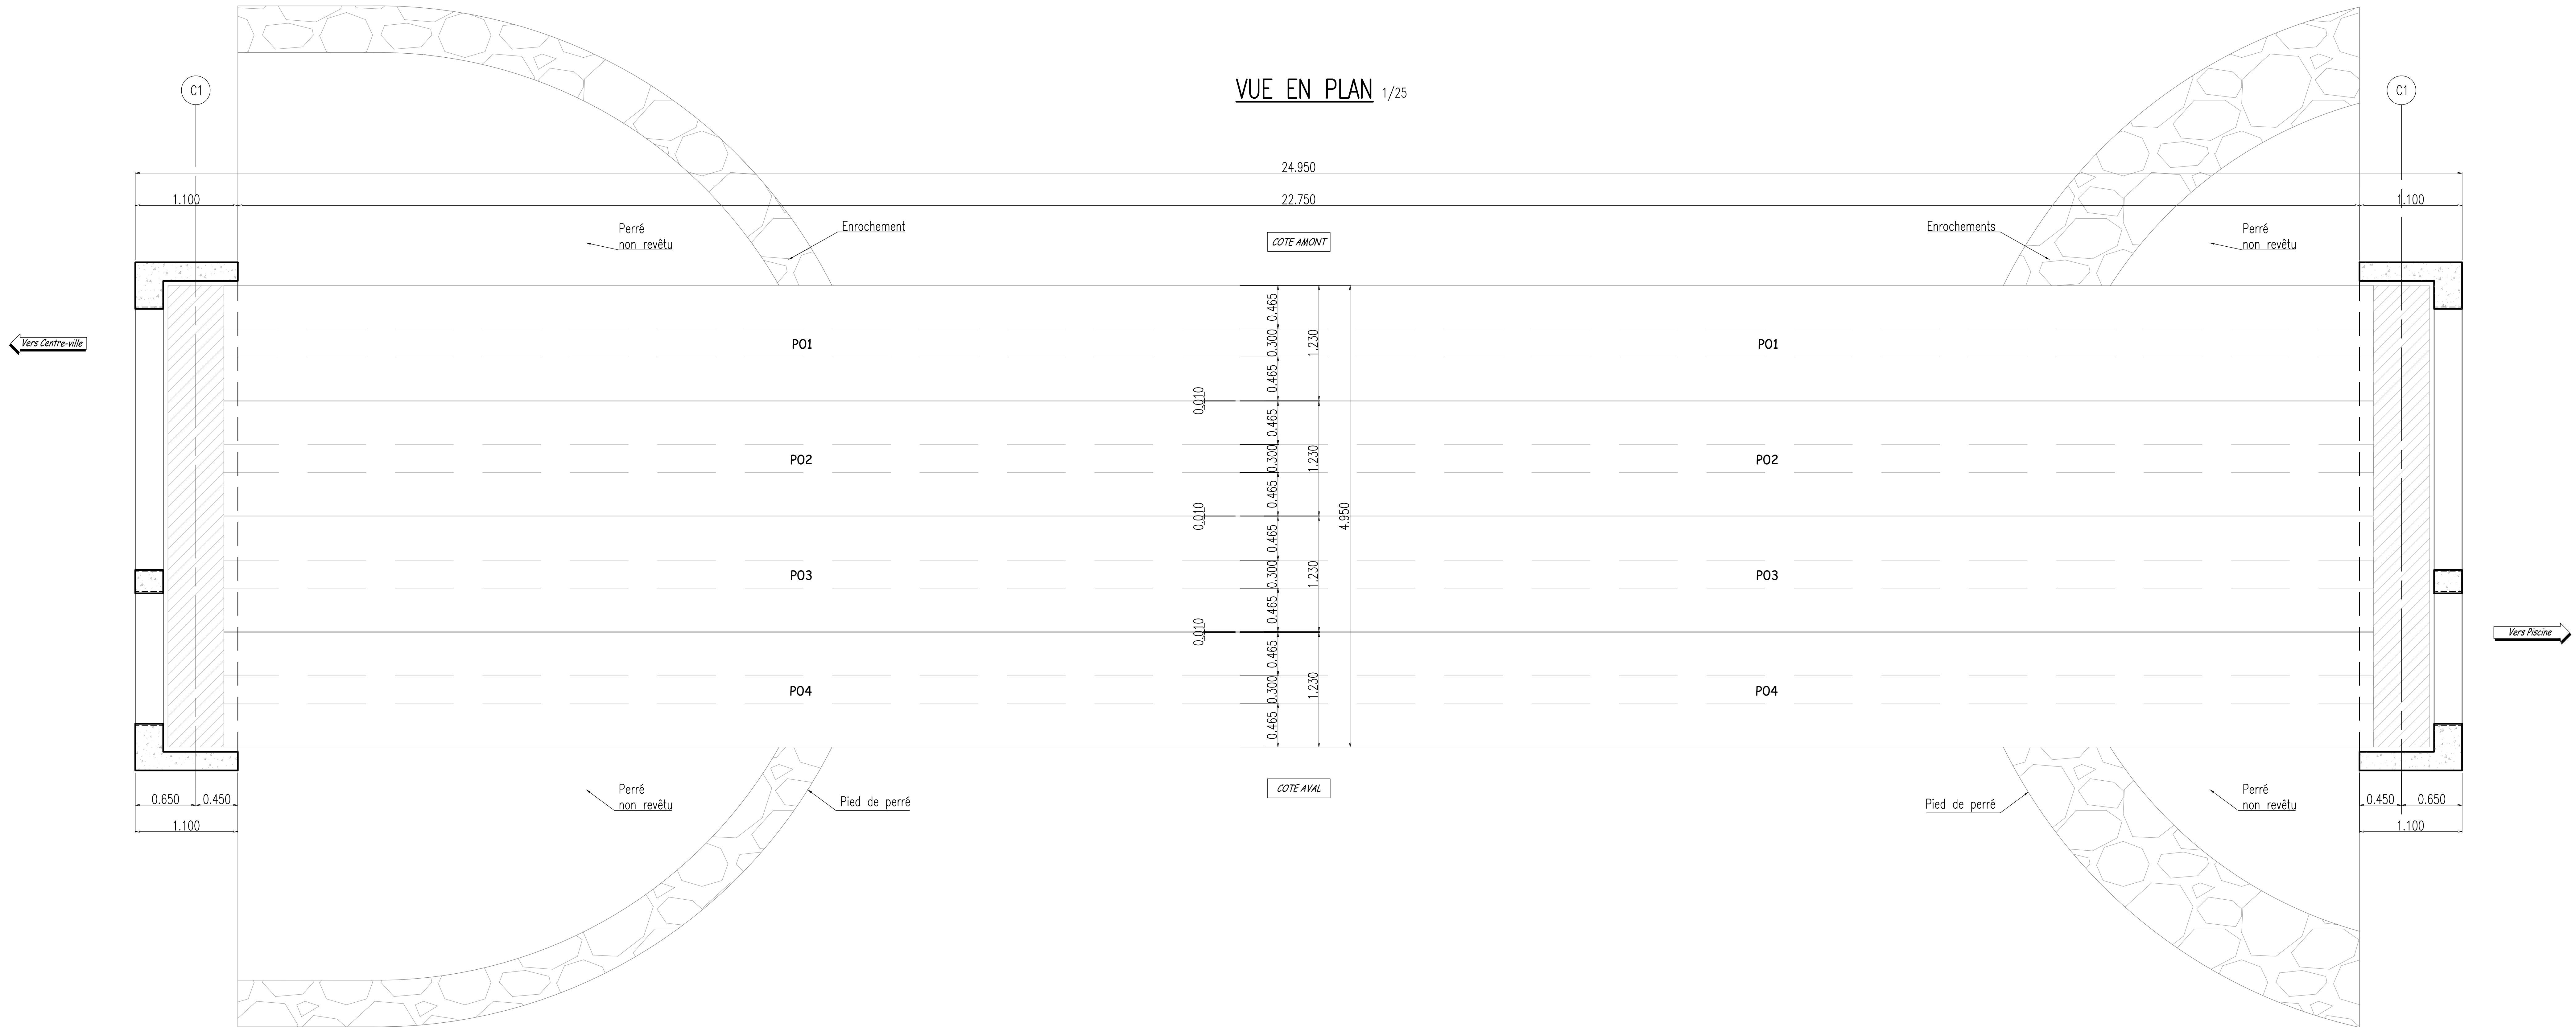


Maitre d'ouvrage  Communauté de Communes du Sud Nivernais 2 rue Jonction 58 300 Decize	Maitre d'oeuvre  THOMAS MALECKI 3 Impasse du Château de la chaume 21 700 Corgolain
---	---

Réhabilitation du pont de l'Xeure - Imphy




Phase DCE - Plan d'ensemble planche n°2


Ind.	Date	Modifications	Etabli	Vérifié
A	02.08.2023	Emission initiale	R.B	T.M

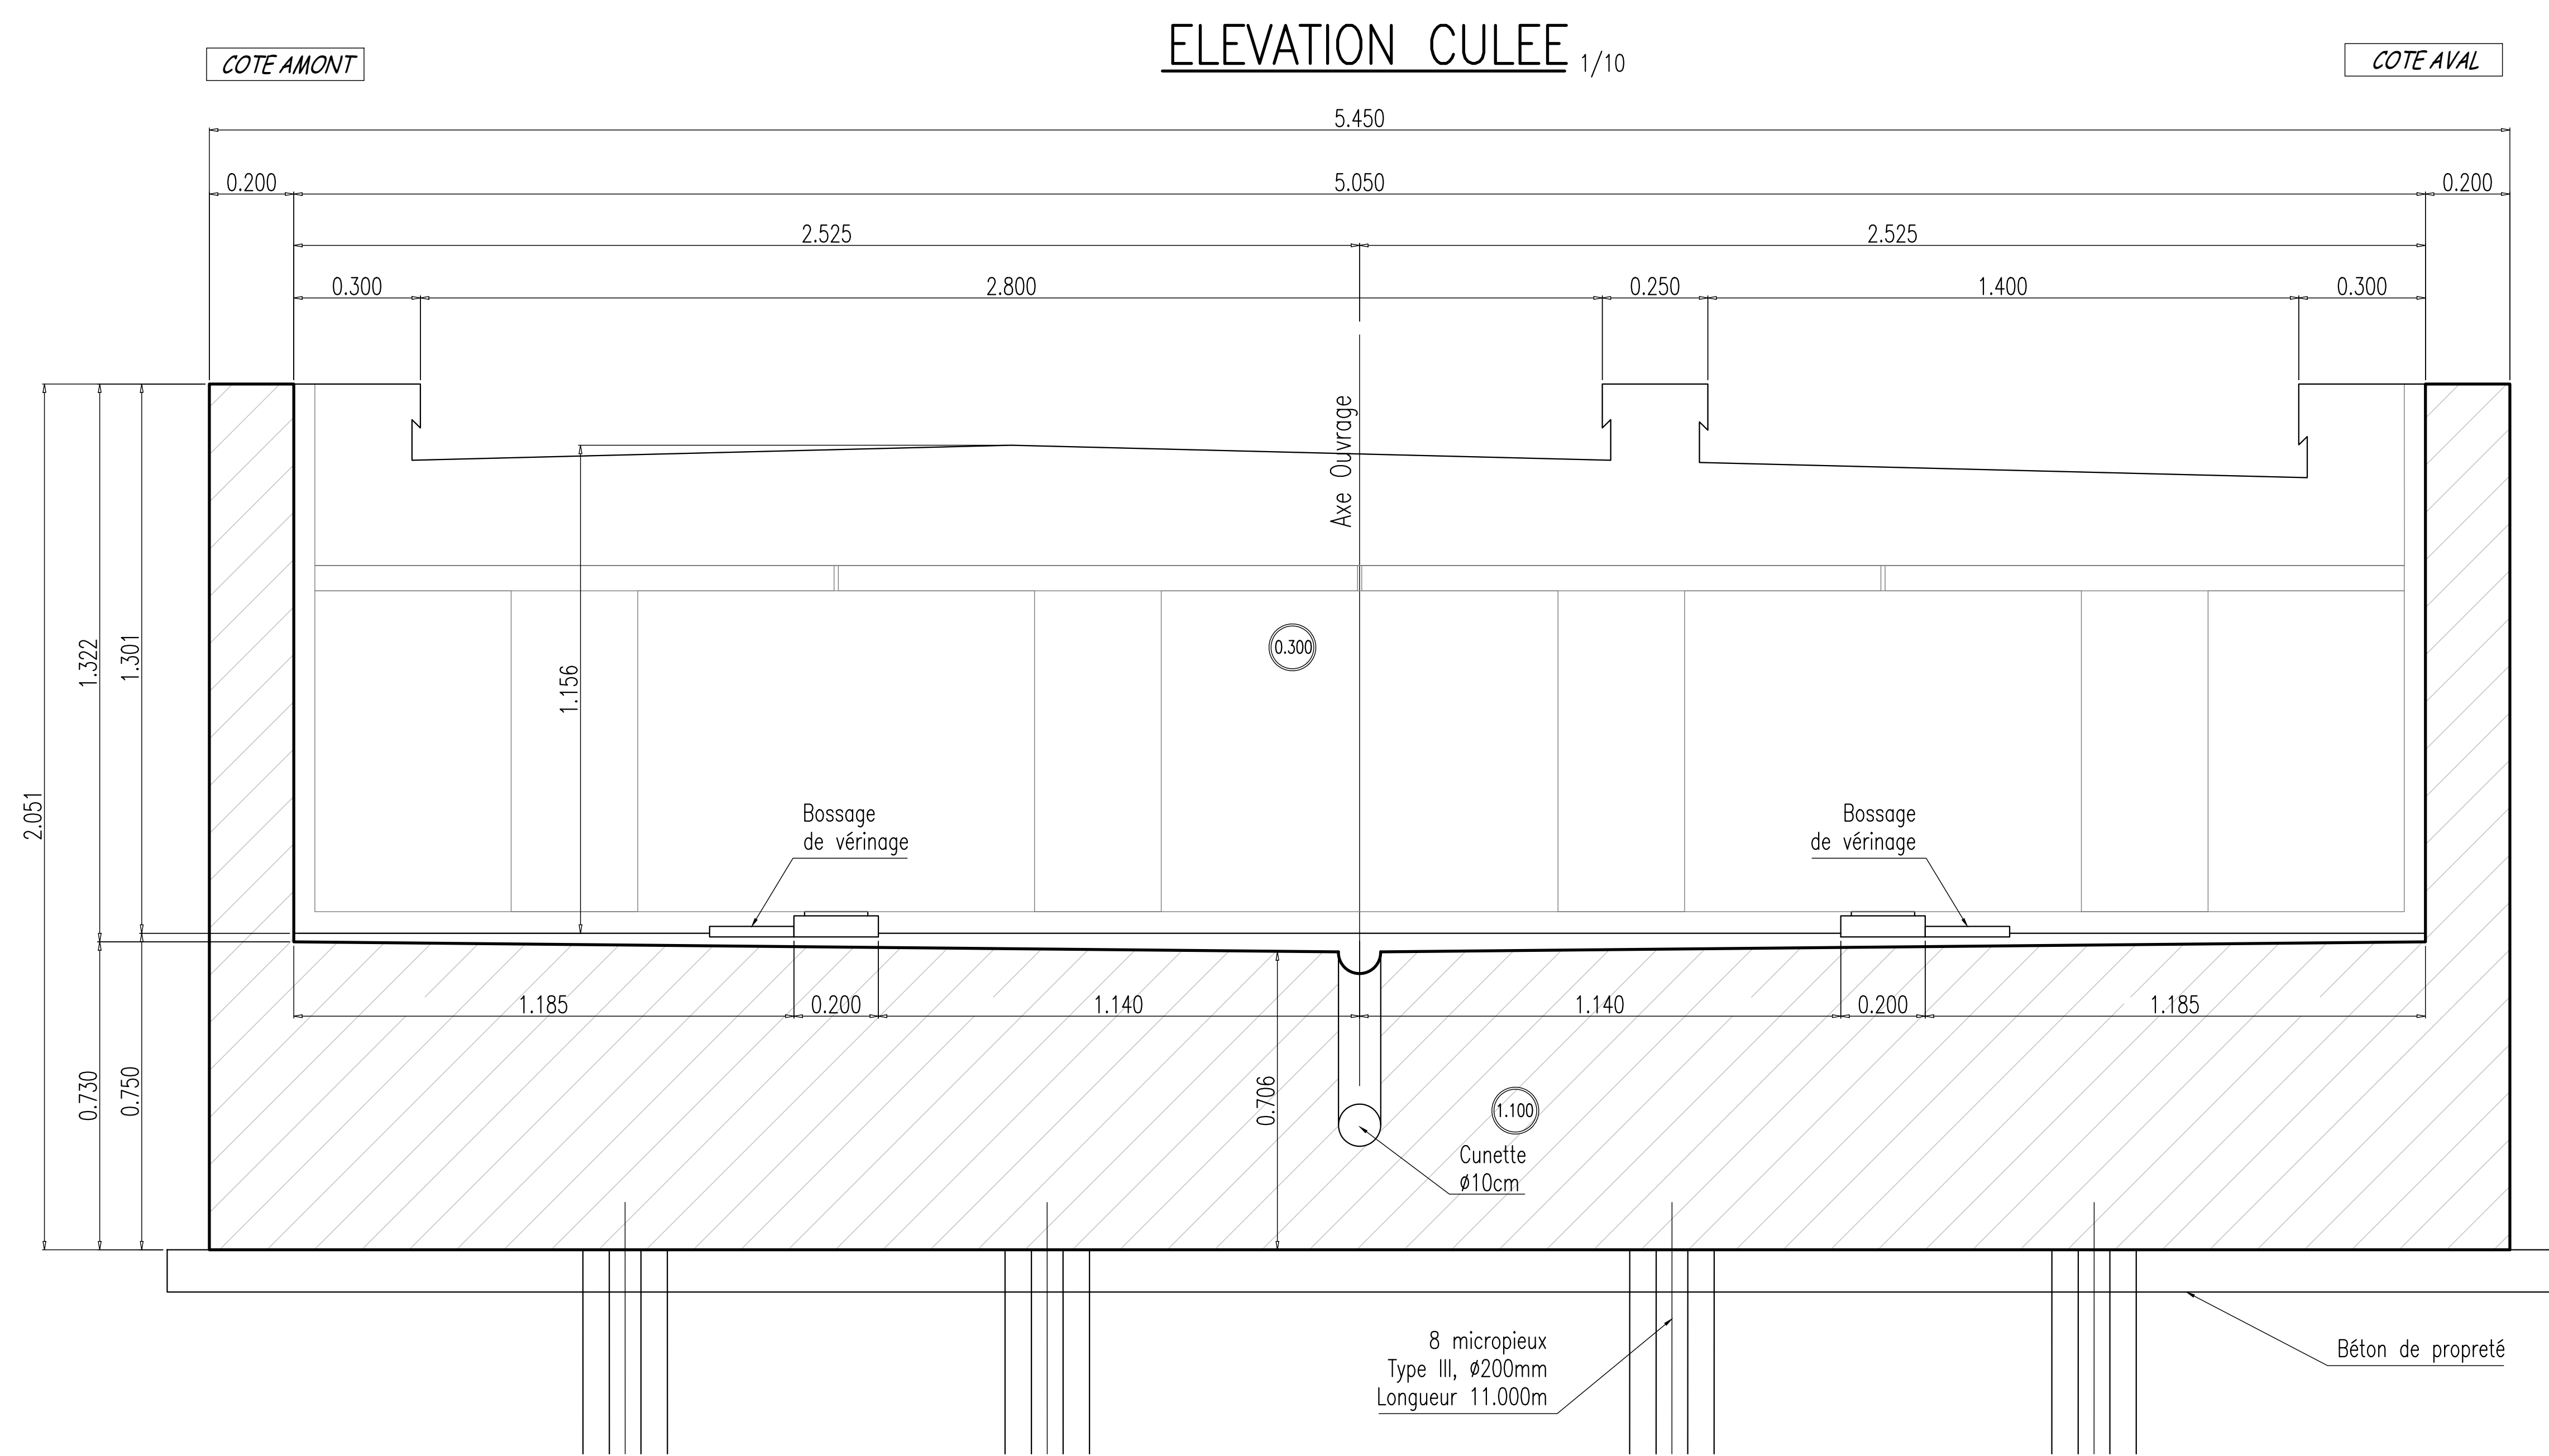


VUE EN PLAN CULEE 1/10

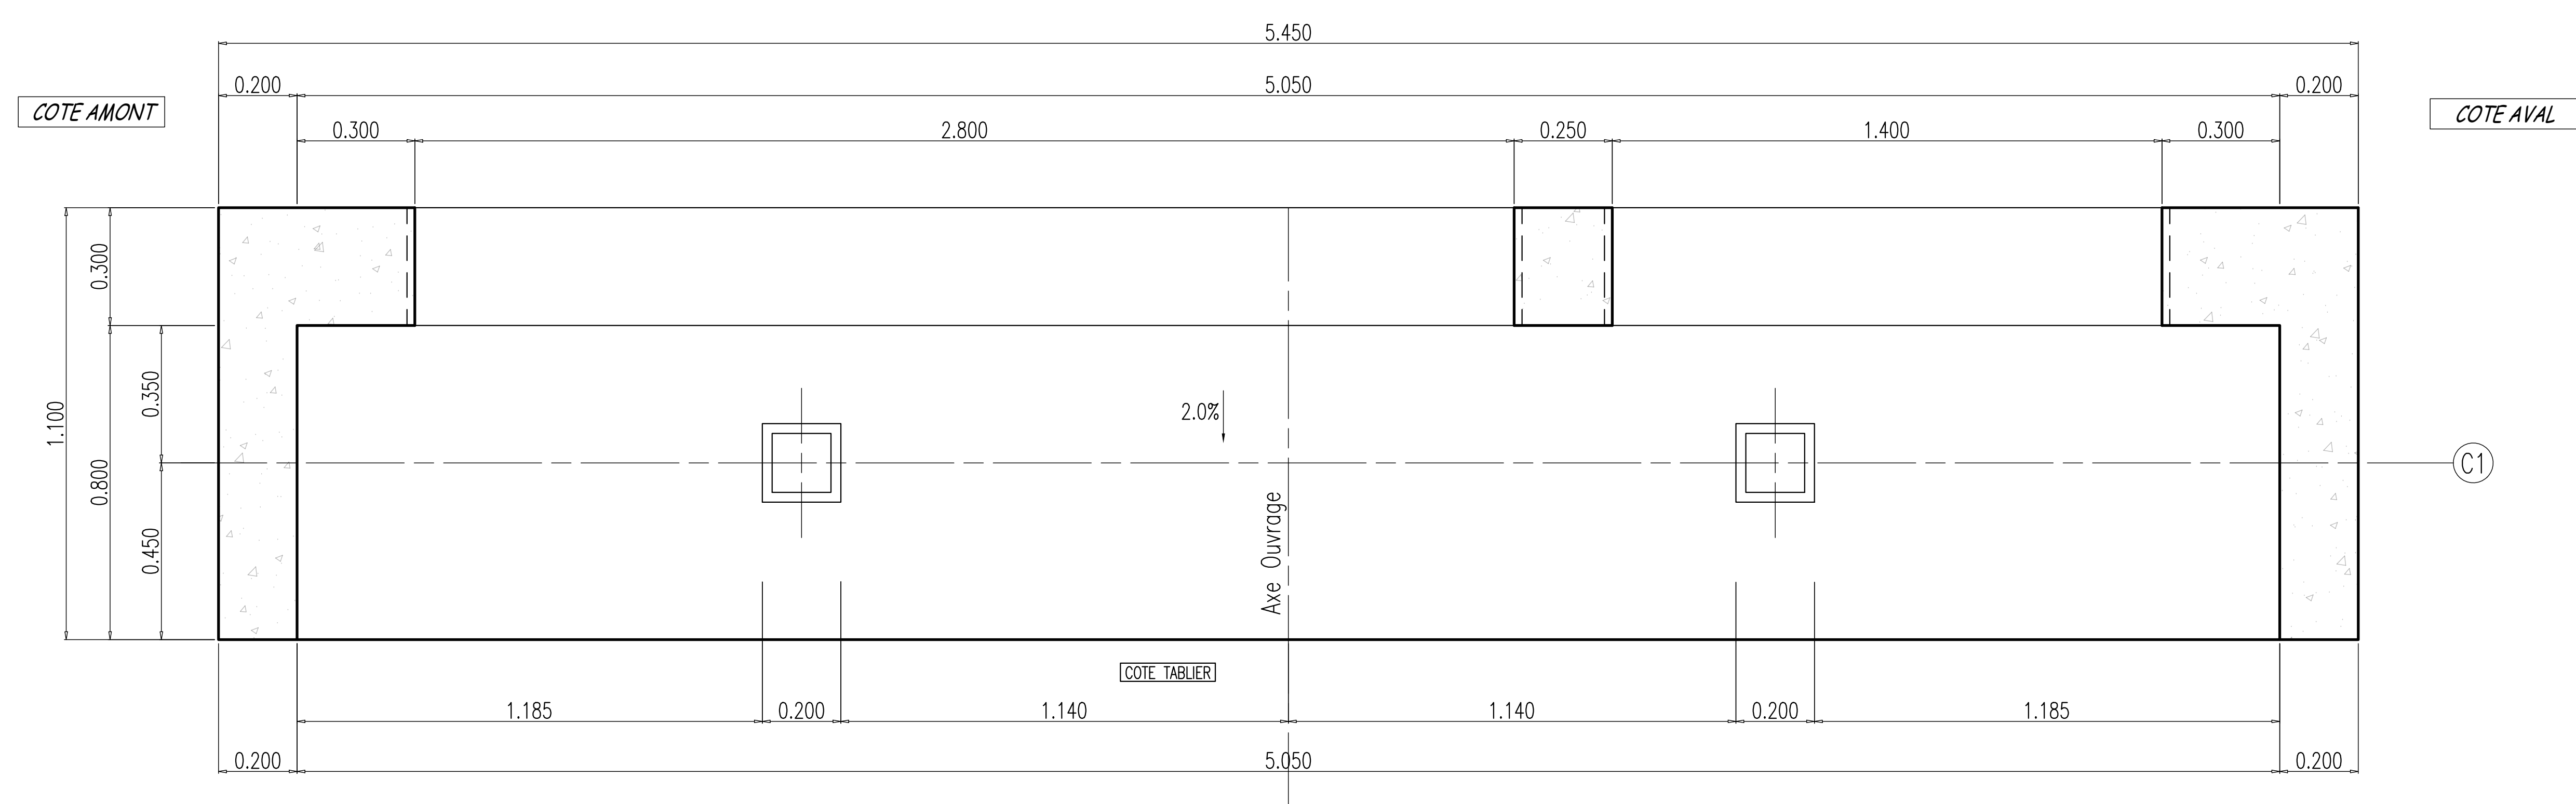

IMPLANTATION MICROPIEUX 1/10

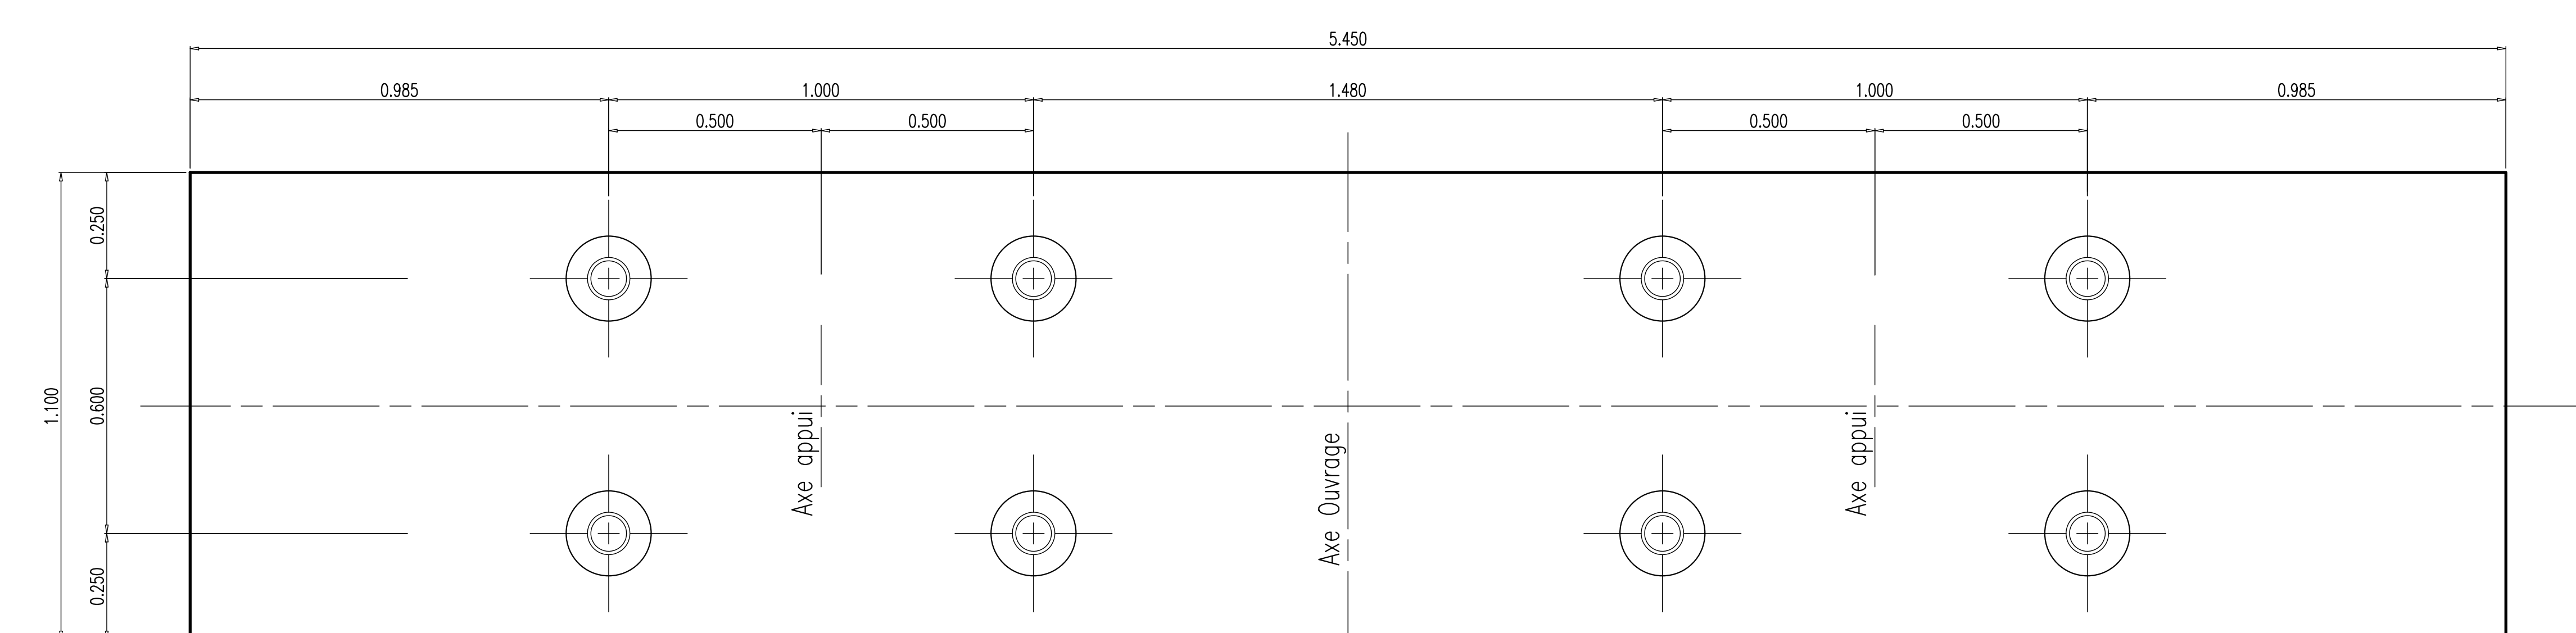

COFFRAGE CULEE
COUPE TYPE 1/10

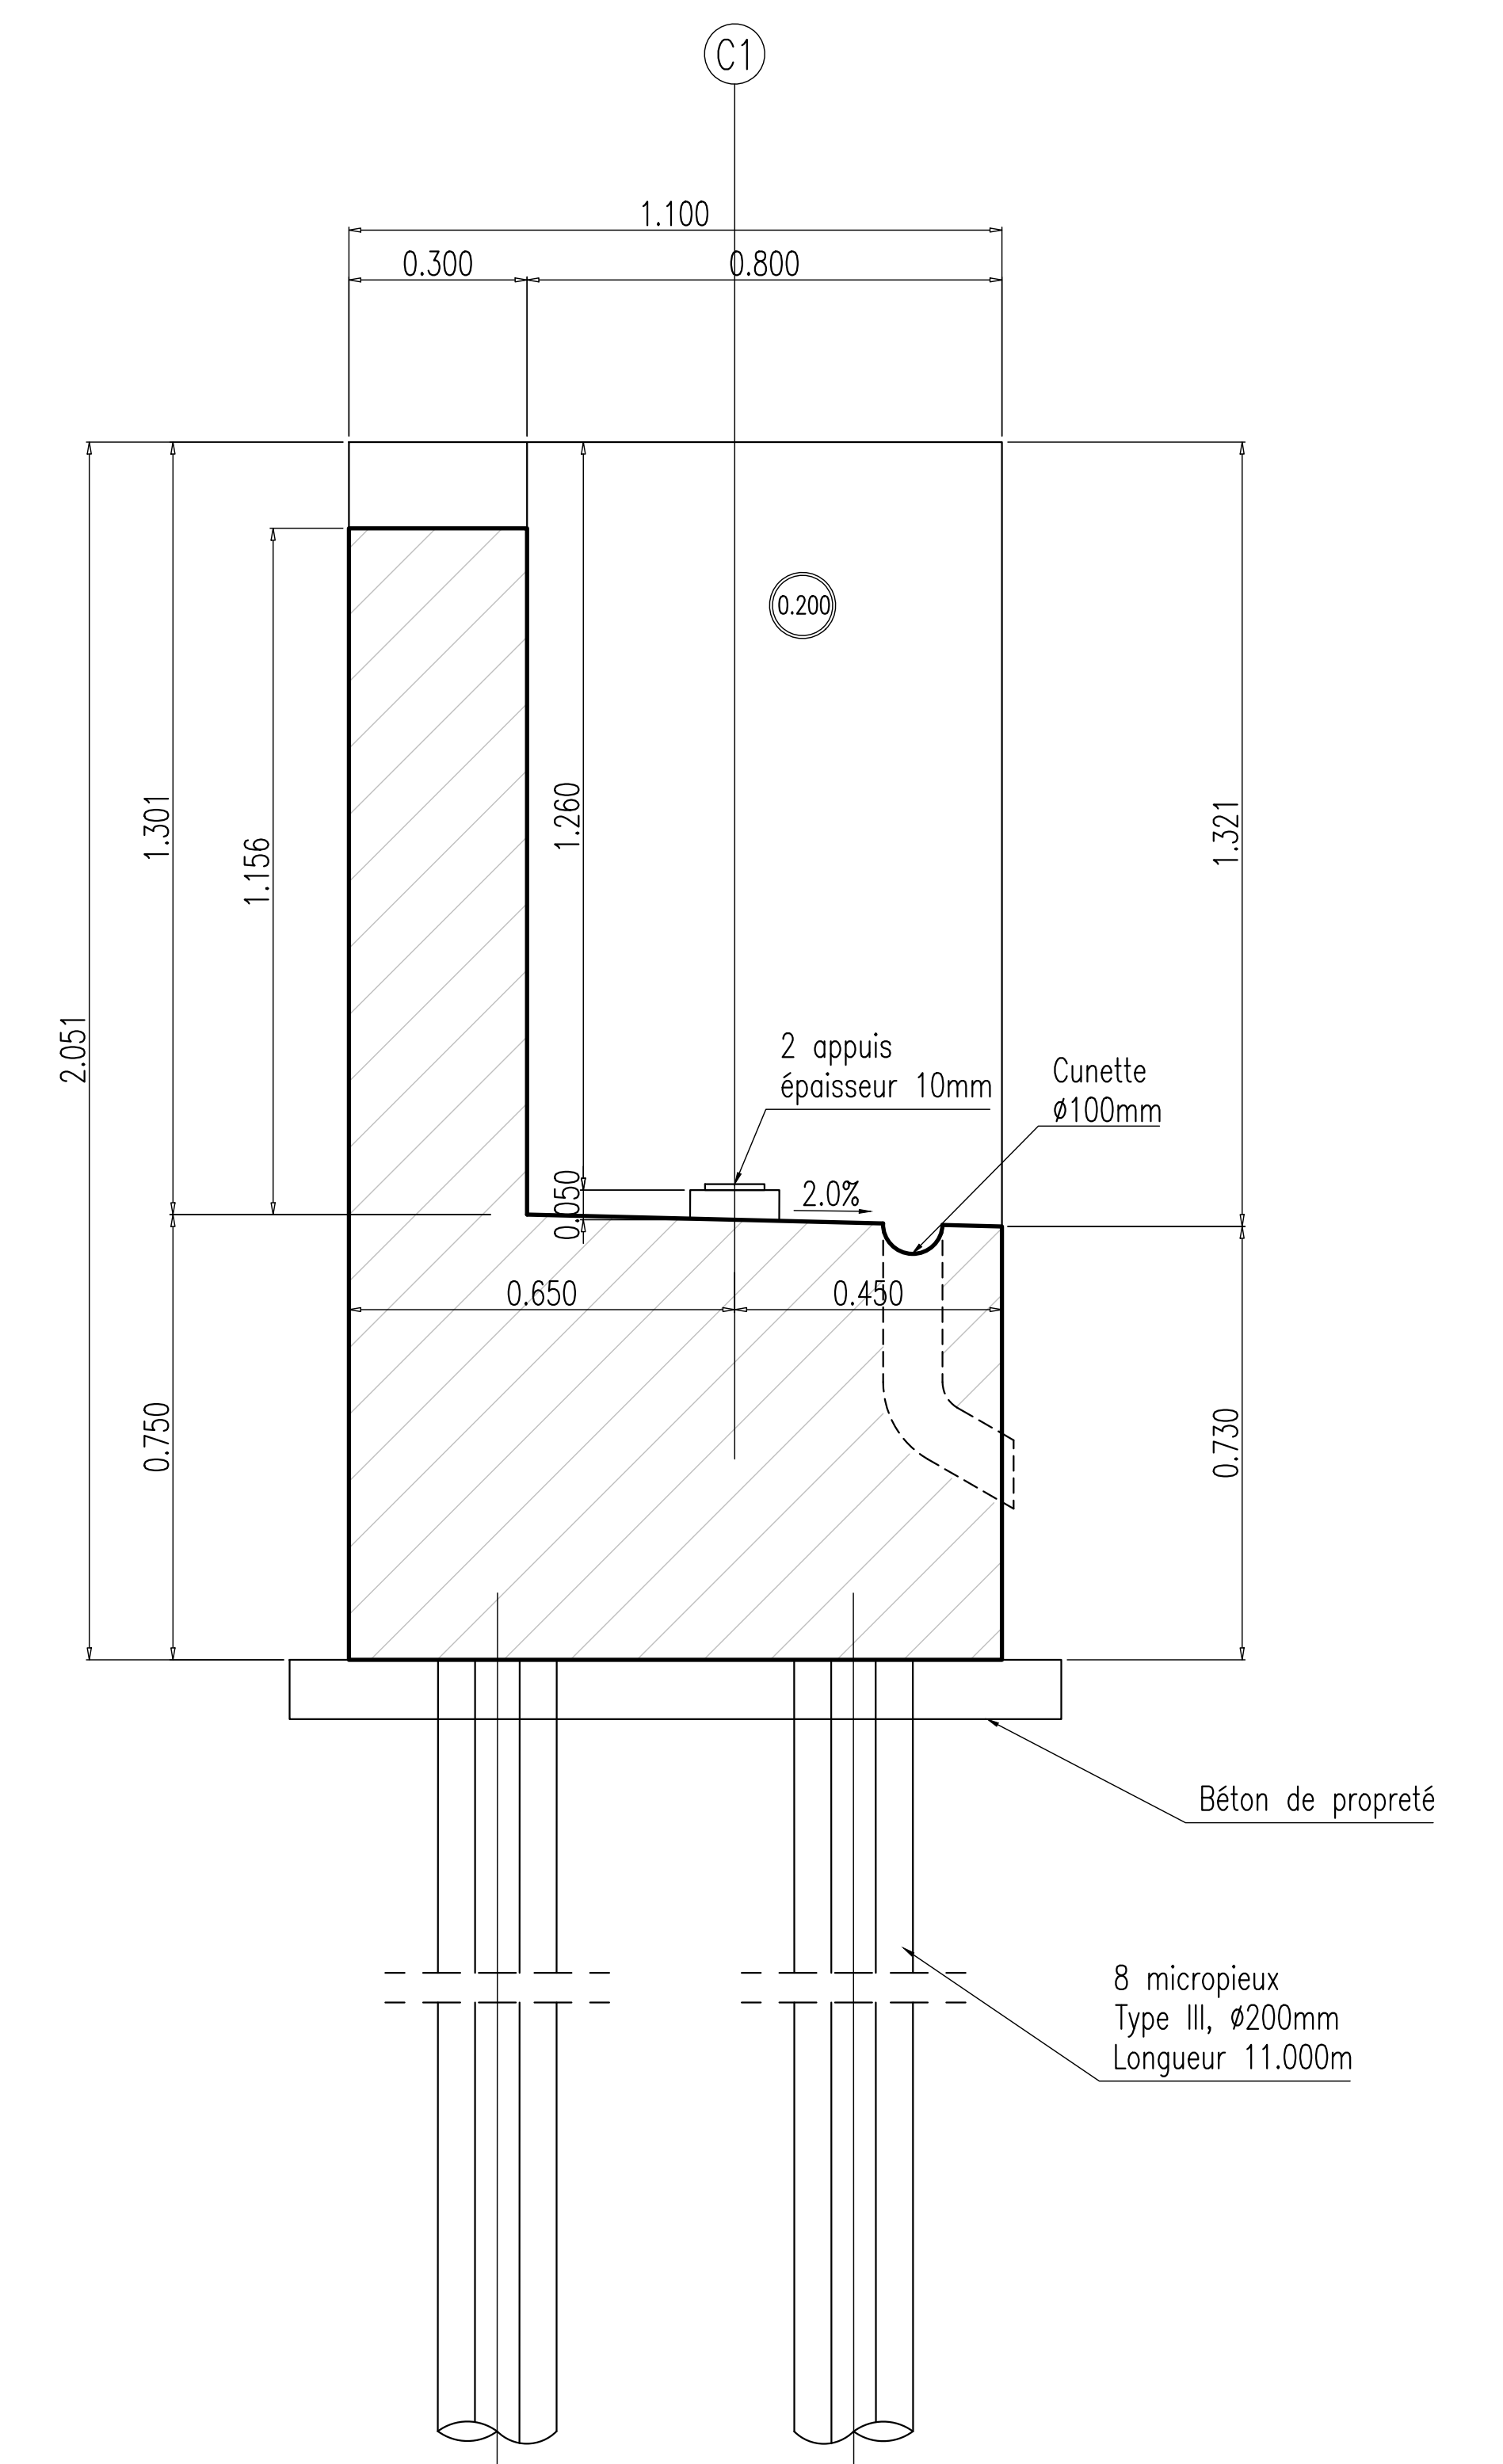

Maitre d'ouvrage	Maitre d'oeuvre
	
Communaute de Communes du Sud Nivernais 2 rue Jonction 58 300 Decize	THOMAS MALECKI 3 Impasse du Chateau de la chaume 21 700 Corgolam

Réhabilitation du pont de l'Ixeure - Imphy



Phase DCE - Plan des culées

Ind.	Date	Modifications	Etabli	Vérifié
A	02.08.2023	Emission initiale	R.B	T.M