




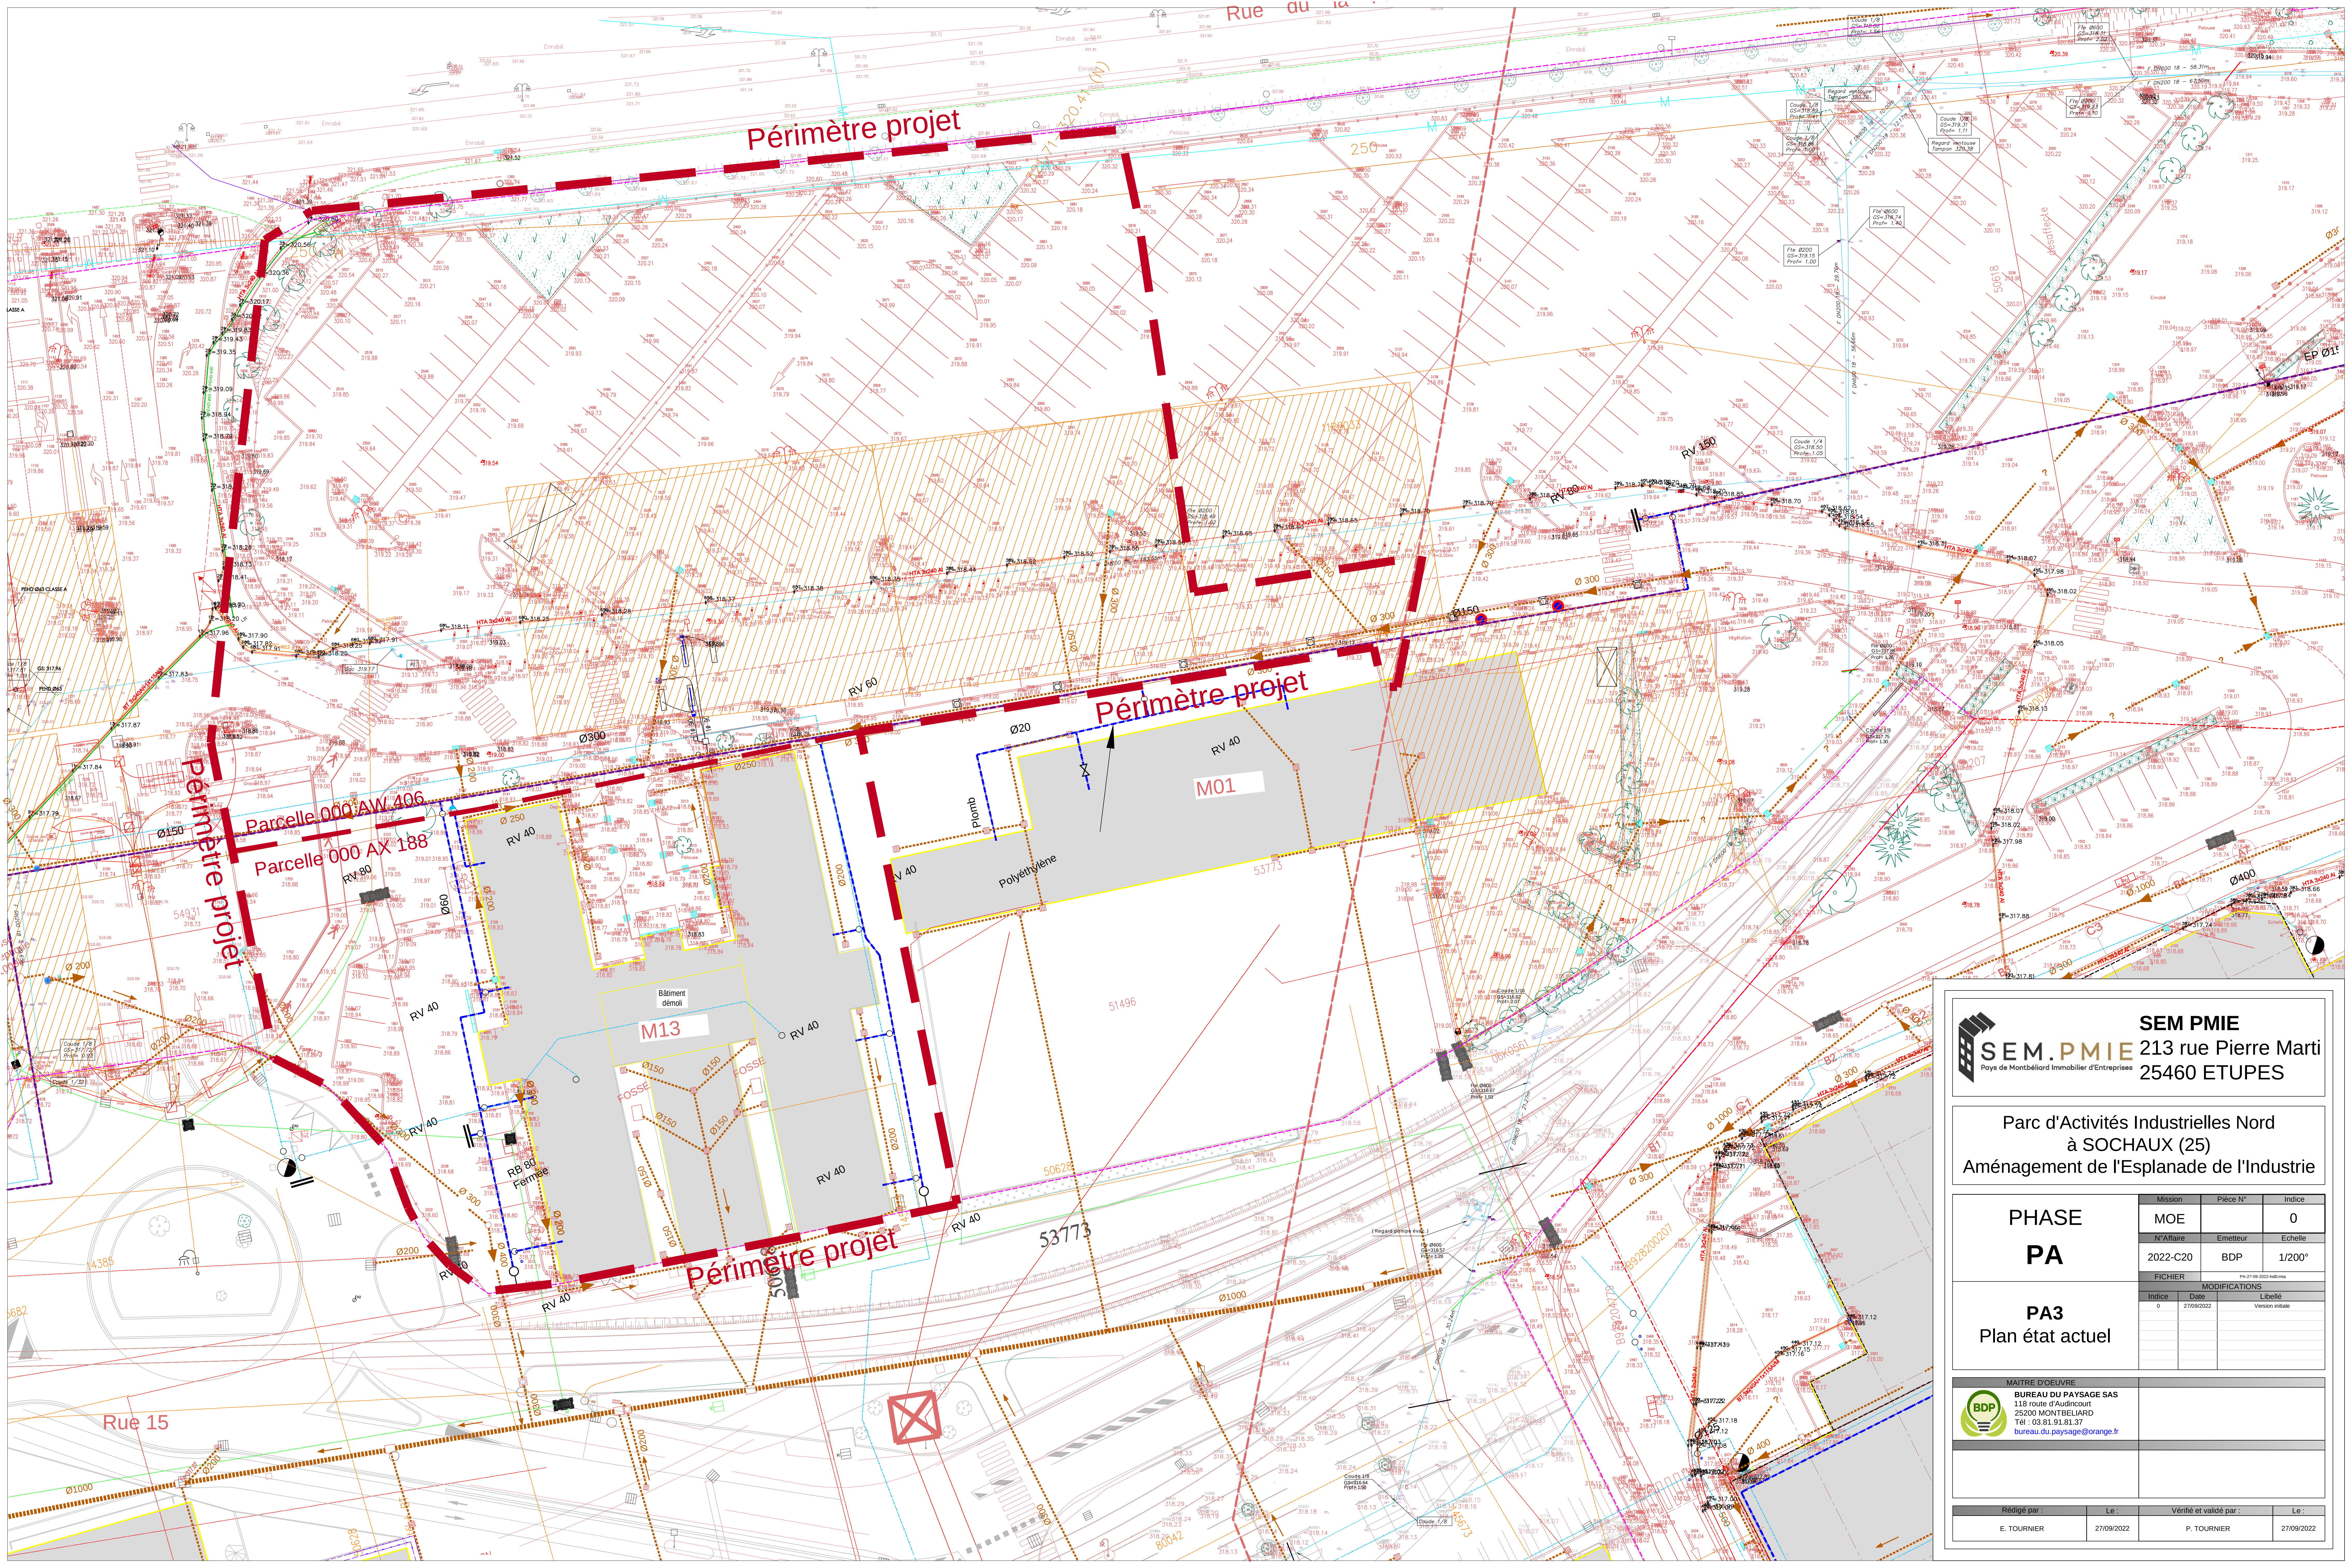

SEM PMIE
213 rue Pierre Marti
25460 ETUPES

Parc d'Activités Industrielles Nord
à SOCHAUX (25)
Aménagement de l'Esplanade de l'Industrie

PHASE PA PA3 Plan état actuel	Mission	Pièce N°	Indice
	MOE		0
	N°Affaire	Emetteur	Echelle
	2022-C20	BDP	1/200°
FICHIER		MODIFICATIONS	
Indice	Date	Libellé	
0	27/09/2022	Version initiale	



BUREAU DU PAYSAGE SAS
118 route d'Audincourt
25200 MONTBELIARD
Tél : 03.81.91.81.37
bureau.du.paysage@orange.fr

Rédigé par	Le	Vérifié et validé par	Le
E. TOURNIER	27/09/2022	P. TOURNIER	27/09/2022