Projet photovoltaïque

M. et Mme Michel PÉQUIGNOT
357 rue de la Platerie
Les Ganiages
71600 Vitry-en-Charollais

Plans de coupe

A-A & B-B

Référence	**Les Ganiages**
Commune	**Vitry-en-Charollais**
Section	**B**
Parcelle(s)	**133**

Etat initial coupe AA (Est-Ouest)

Pente AA 9,3‰

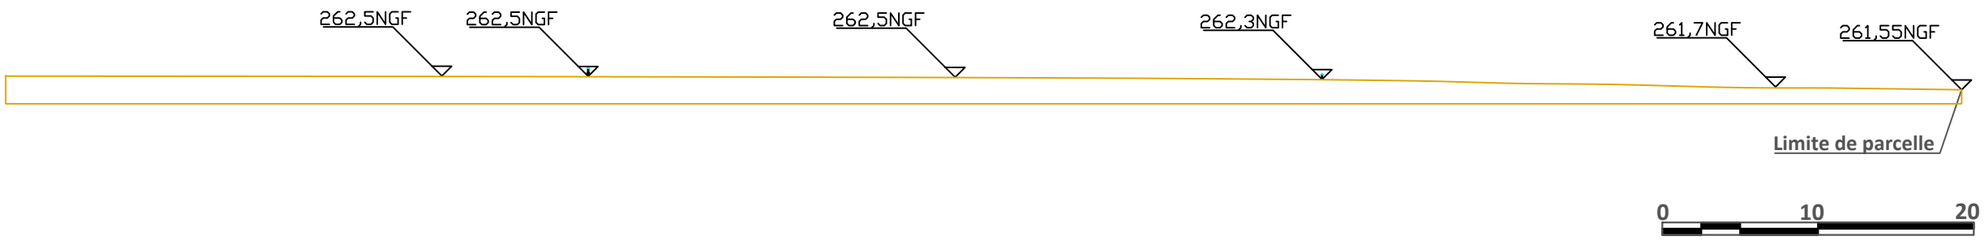

Etat final coupe AA

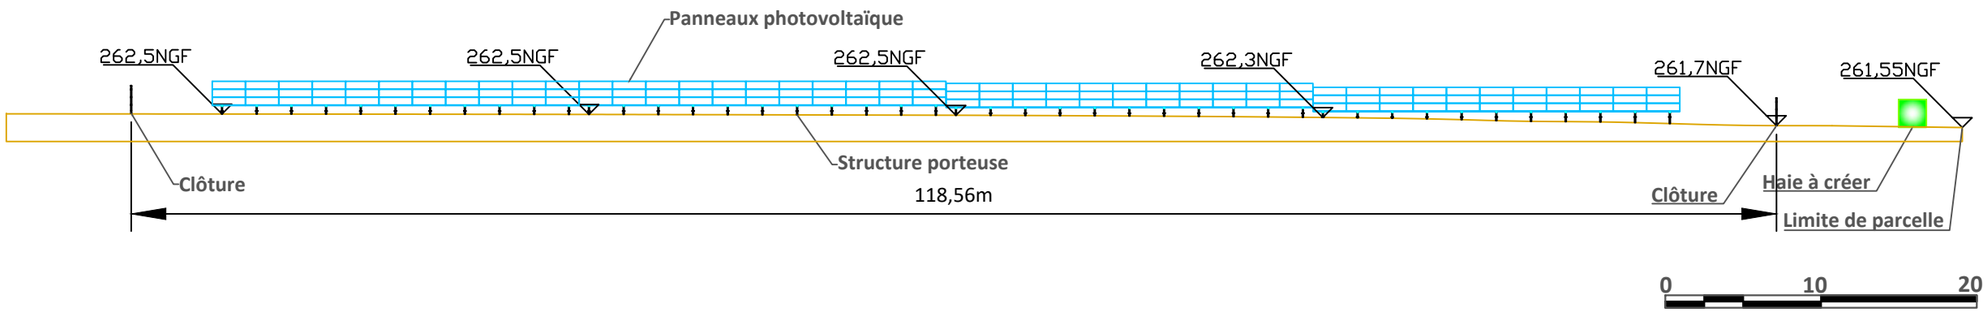

Etat initial coupe BB (Nord-Sud)

Pente BB 5,65‰

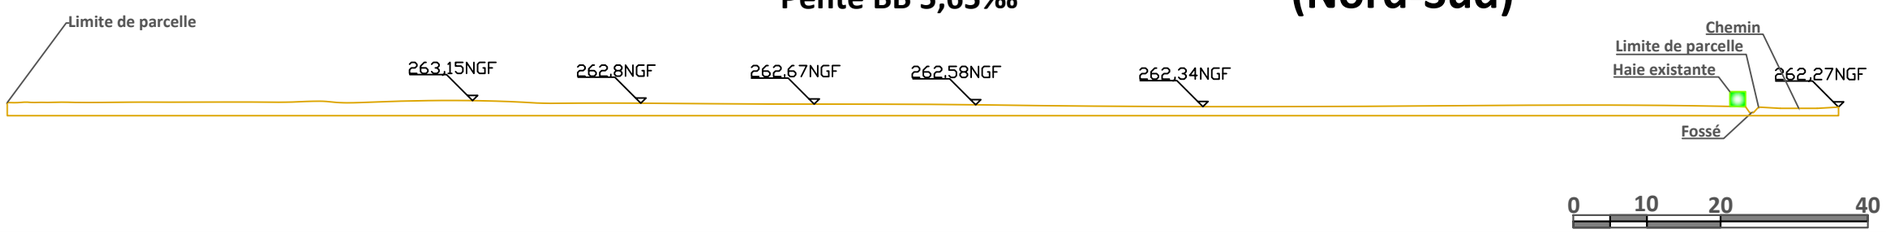

Etat final coupe BB

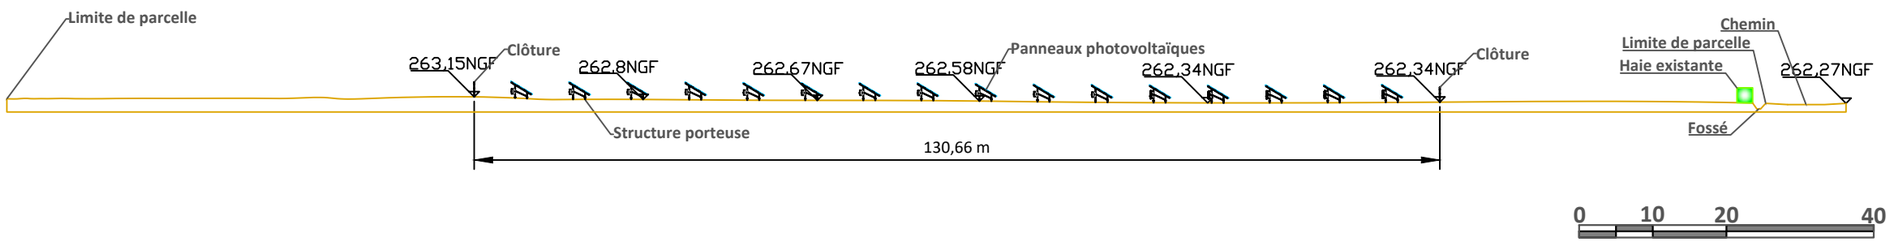

Informations

Surface parcelle	**52910 m²**
Surface clôturées	**13969 m²**
Surface panneaux	**4071 m²**

Format d'impression	**A3**
Unité des mesures	**mètre**
Echelle	

	Date	Nom
Editeur	**01/06/2022**	**PQT**
Contrôle		
Version		