



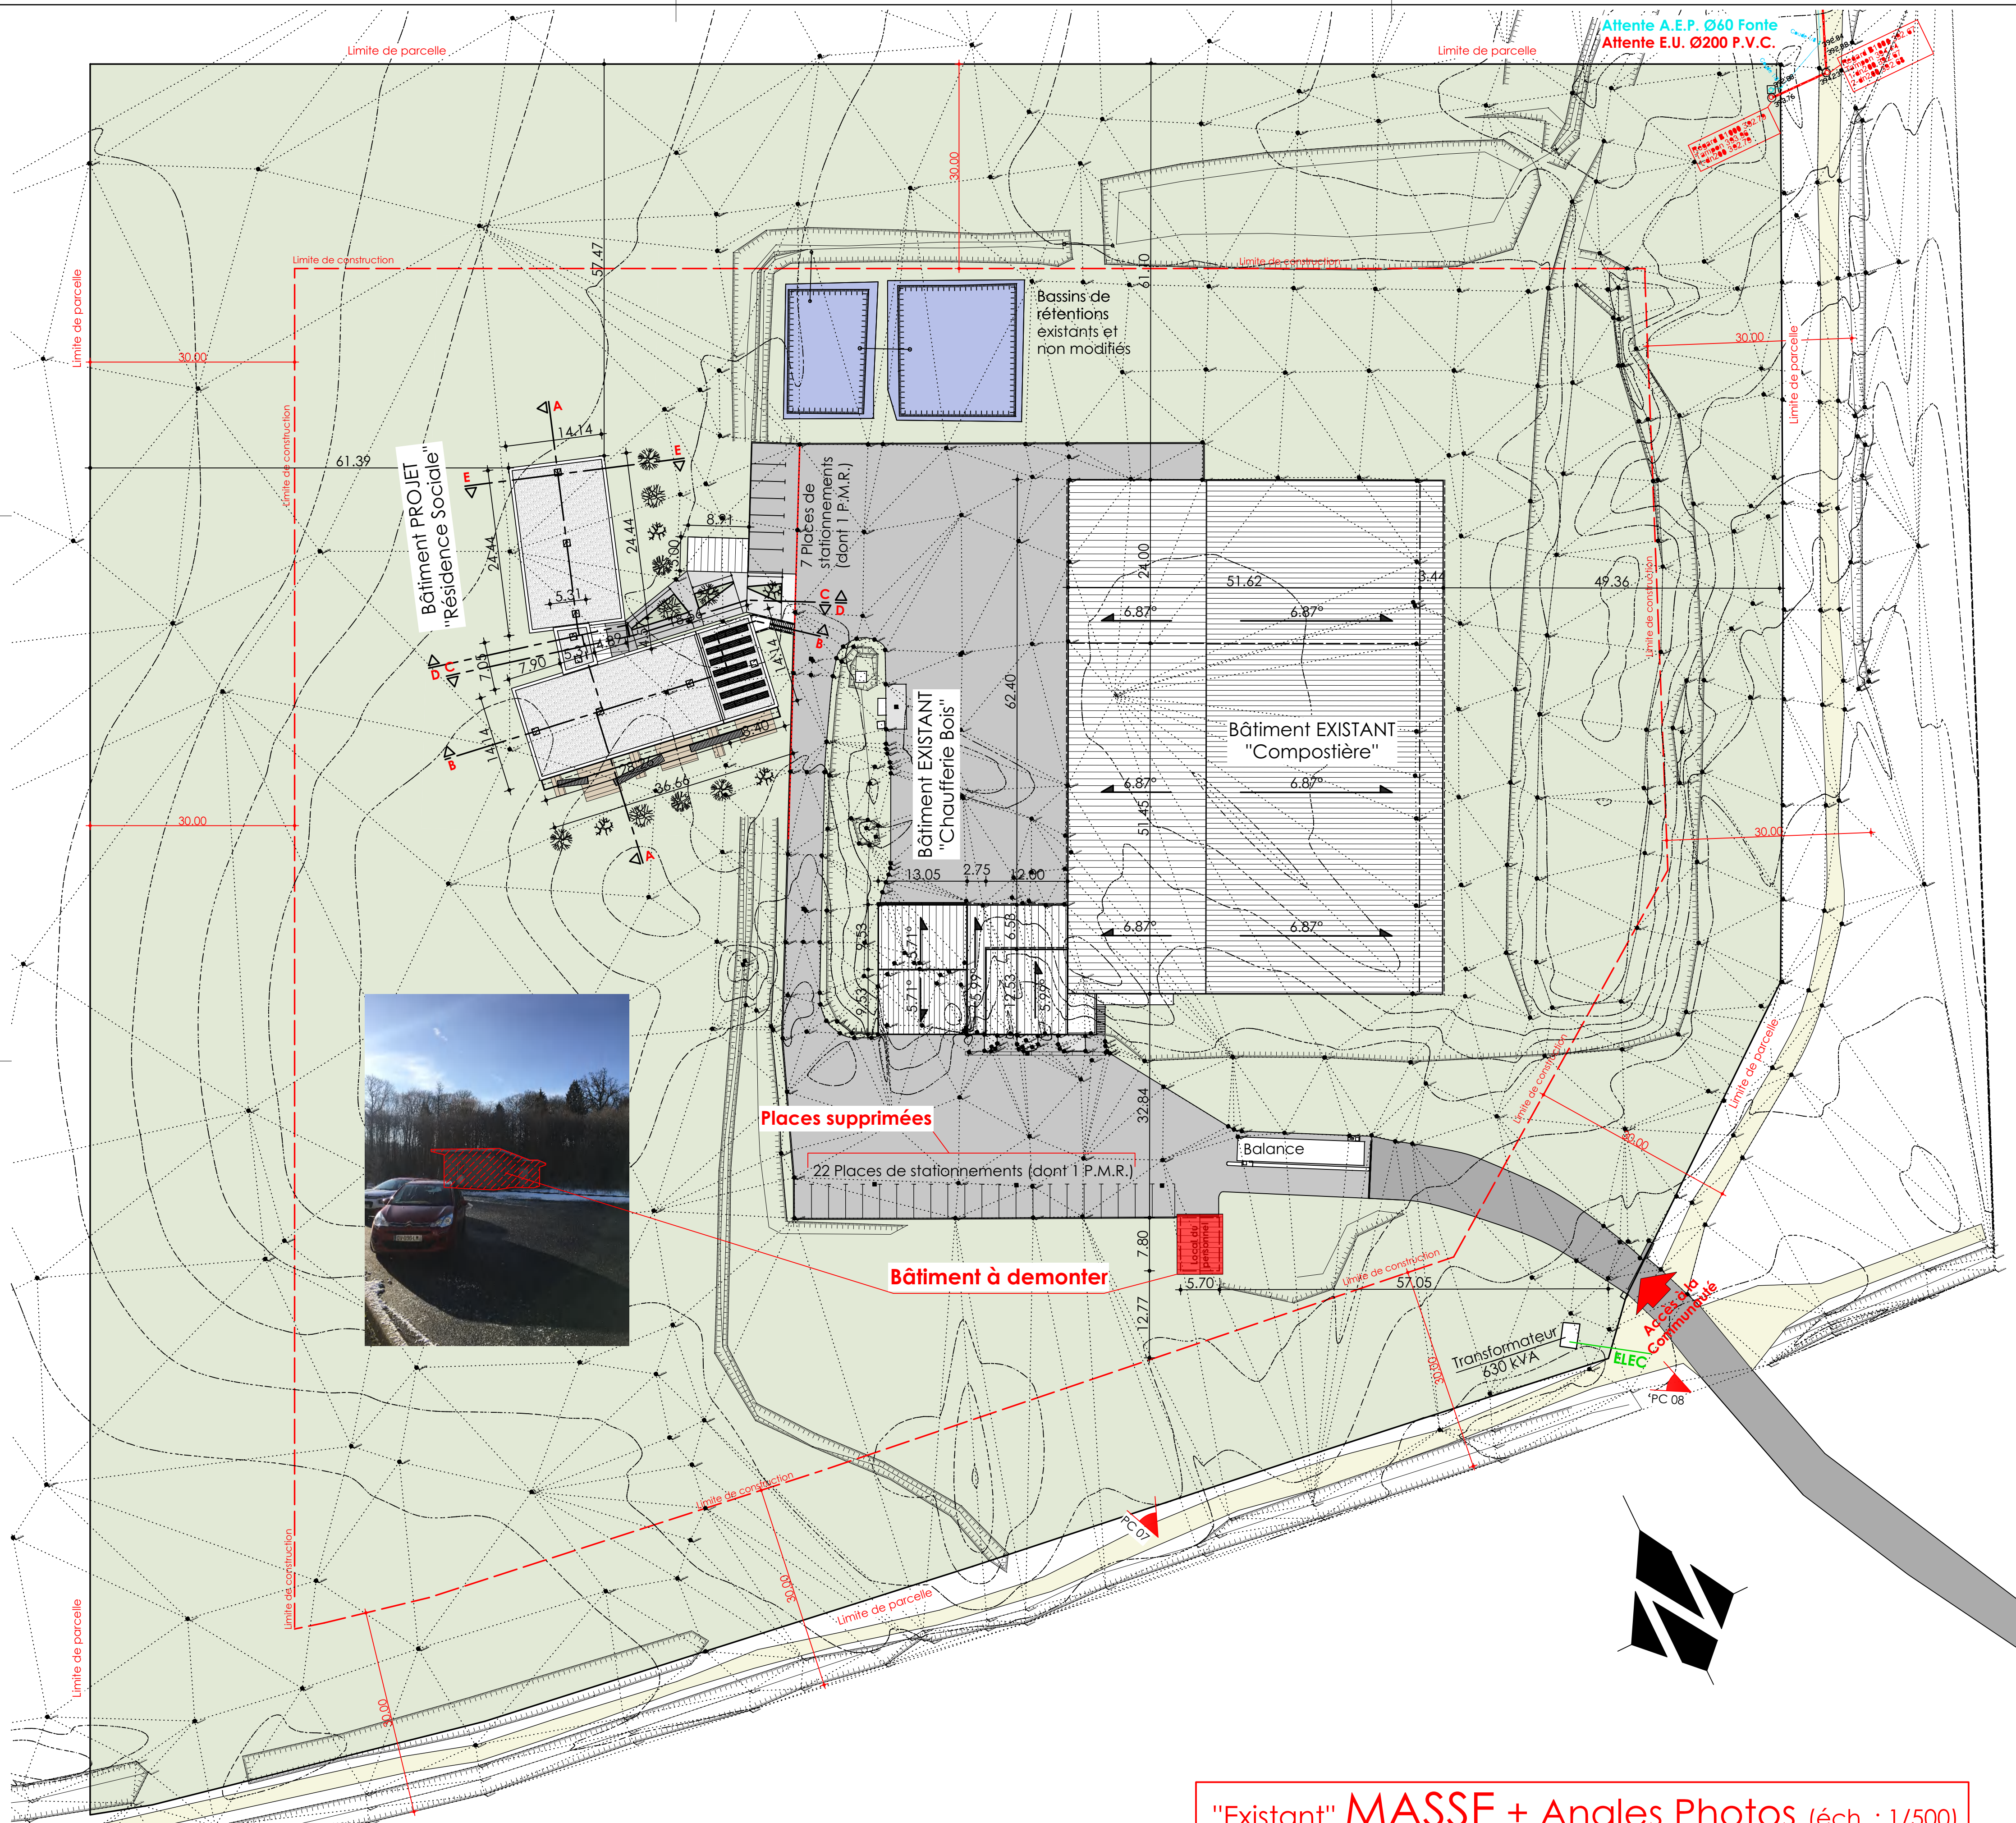

"Existant" MASSE + Angles Photos (éch. : 1/500)

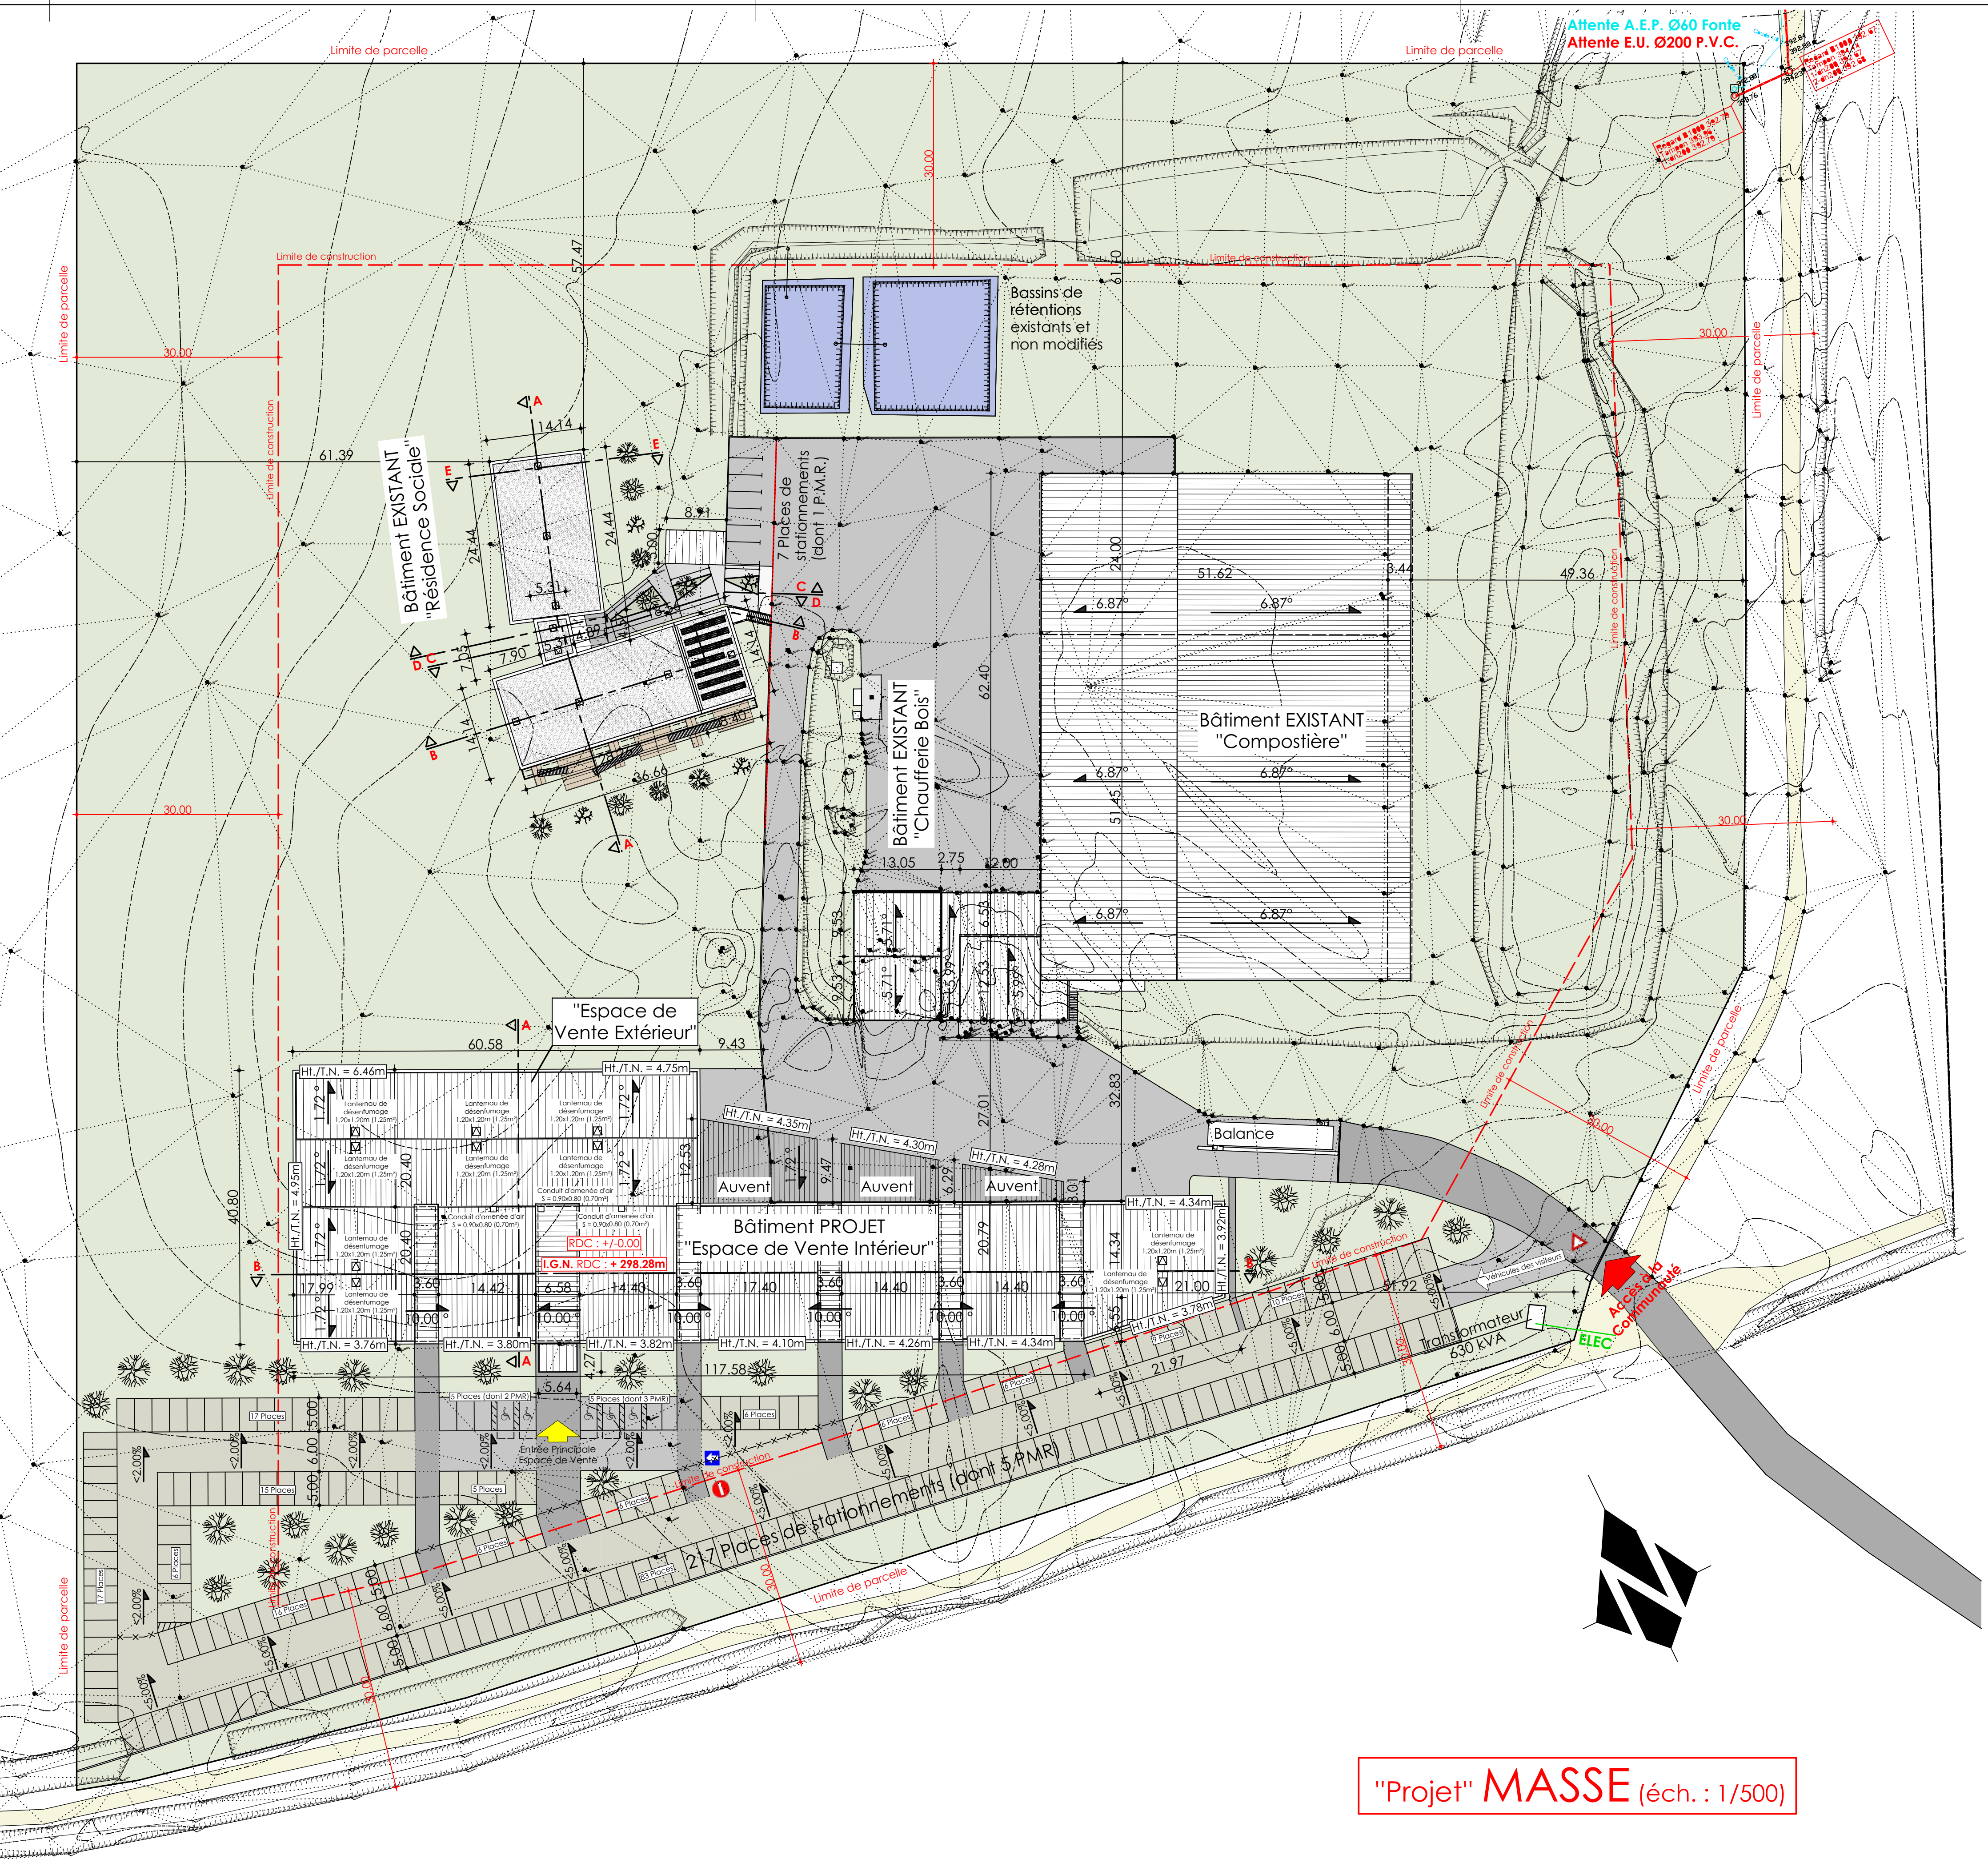

"Projet" MASSE (éch. : 1/500)

00/00/0000	-	-	-
01/05/2023	CS	H	Demande de pièces complémentaires
30/03/2023	CS	G	DEPOT DE PERMIS DE CONSTRUIRE
24/03/2023	CS	F	Proposition de désenfumage et modification altimétrique
21/02/2023	CS	E	Modifications suite à l'AVIS-PC-1 de Qualiconsult
14/02/2023	CS	D	Ajout de l'espace "Atelier"
10/02/2023	CS	C	Divers modifications
05/01/2023	CS	B	Suppression des ateliers et du quai
25/07/2022	CS	A	AVANT PROJET SOMMAIRE
DATE	DESSIN	INDICE	MODIFICATIONS

Construction d'un espace de vente				
Site Compostière des Landes - 25490 FESCHES-LE-CHÂTEL				
"Existant" / "Projet" MASSE				01 / 03
FGA18052V				
PHASE	ECHELLE	DESSIN	DATE	H
APD	1/500	CS	01/05/2023	
MAITRE D'OUVRAGE - Association Emmaüs de Montbeliard Route d'Alondans - Domaine de Montvilars 25200 MONTBELIARD Tel : 03 81 91 27 00 E-mail : emmaus.montbeliard@gmail.com				
MAITRE D'OUVRAGE - ARCHITECTE FREDERIC GIOVINAZZO 12 rue des Alpes 68700 CERNAY Tel : 06 23 11 05 01 E-mail : fgiovinnazzo.architecte@yahoo.com				
MAITRE D'OUVRAGE - EXECUTION FREDERIC GIOVINAZZO 12 rue des Alpes 68700 CERNAY Tel : 06 23 11 05 01 E-mail : fgiovinnazzo.architecte@yahoo.com				
ECONOMISTE FREDERIC GIOVINAZZO 12 rue des Alpes 68700 CERNAY Tel : 06 23 11 05 01 E-mail : fgiovinnazzo.architecte@yahoo.com				
CONTROLEUR TECHNIQUE QUALICONSULT 12 rue Montgolfier 68127 SAINT-CROIX EN PLAINE Tel : 03 88 78 45 01 E-mail : cedric@qualiconsult.fr et/ou : samy.bousane@qualiconsult.fr				
MAITRE D'OUVRAGE - BET STRUCTURE CEDER 535 rue Scheurer Kestner 68700 ASPACH-MULHENS Tel : 03 89 37 40 79 E-mail : ceder@betceder.com				
MAITRE D'OUVRAGE - BET FLUIDES BET SCHLIEGER E rue du Steinbach 68720 SAINT-BERNARD Tel : 03 89 20 93 15 E-mail : contact@bet-schlienger.fr				
MAITRE D'OUVRAGE - BET ELECTRICITE BET BZE 55 rue du 7 Août 68800 THANN Tel : 03 89 20 93 14 E-mail : contact@bze-elec.fr				
COORDINATEUR SPS - 00000 Tel : 00 00 00 00 00 E-mail : @-com				

