


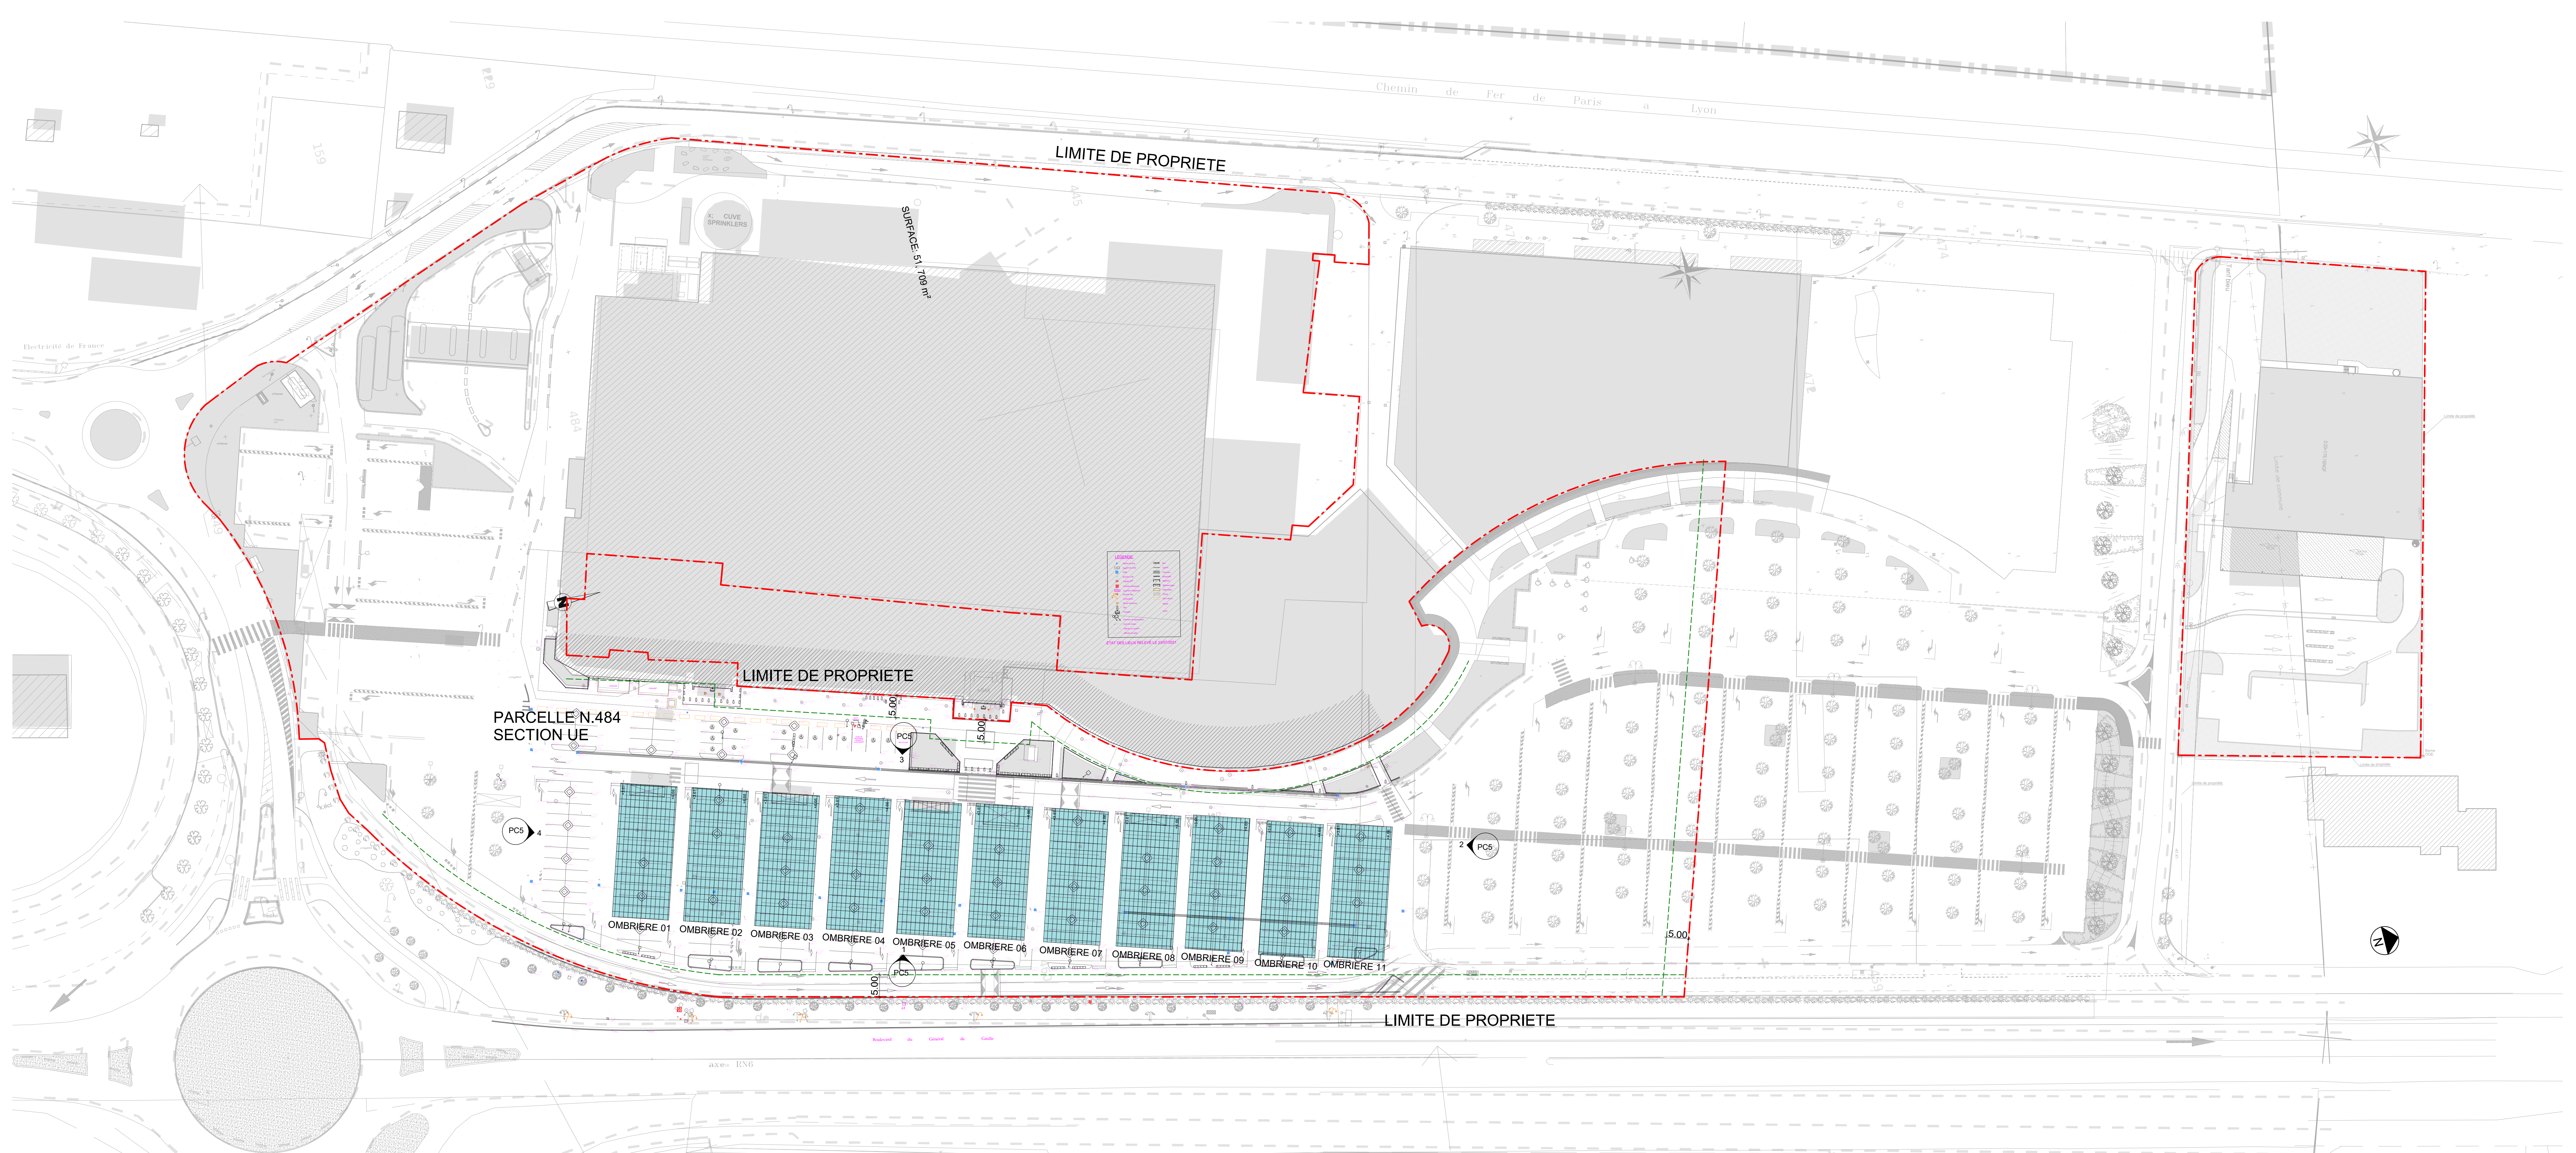

L'emprise existante est estimée à 11000m², l'emprise des ombrières représente 4263m², soit un total de 15263m² < 36196m².

PROJET D'INSTALLATION D'OMBRIÈRES

224 Avenue Charles de Gaulle
71031 MÂCON

DOSSIER DE DEMANDE DE
PERMIS DE CONSTRUIRE



CLCT
architectes
Courcy
Lamais
Carnus-Thénard
69, rue de Rochechouart
75009 PARIS
Tel +33 (0)1 44 63 50 30
agence@clctarchitectes.com
www.clctarchitectes.com

helexia
38, Allée Vaudry
50110 La Madeleine

PC

Plan de masse
du projet

04/10/2021
1 : 500

PC2.2