Cabinet COQUARD
SARL de Géomètres-Experts
3 bis, avenue Kennedy
25110 BAUME-LES-DAMES

Tel : 03-81-84-48-00
Fax : 03-81-84-38-25
sarl@cabinetcoquard.fr

COMMUNES DE VERNE ET D'AUTECHAUX

ZONE D'ACTIVITES " EUROPOLYS "

Cabinet COQUARD
SARL de Géomètres-Experts
3 bis, avenue Kennedy
25110 BAUME-LES-DAMES

Tel : 03-81-84-48-00
Fax : 03-81-84-38-25
sarl@cabinetcoquard.fr

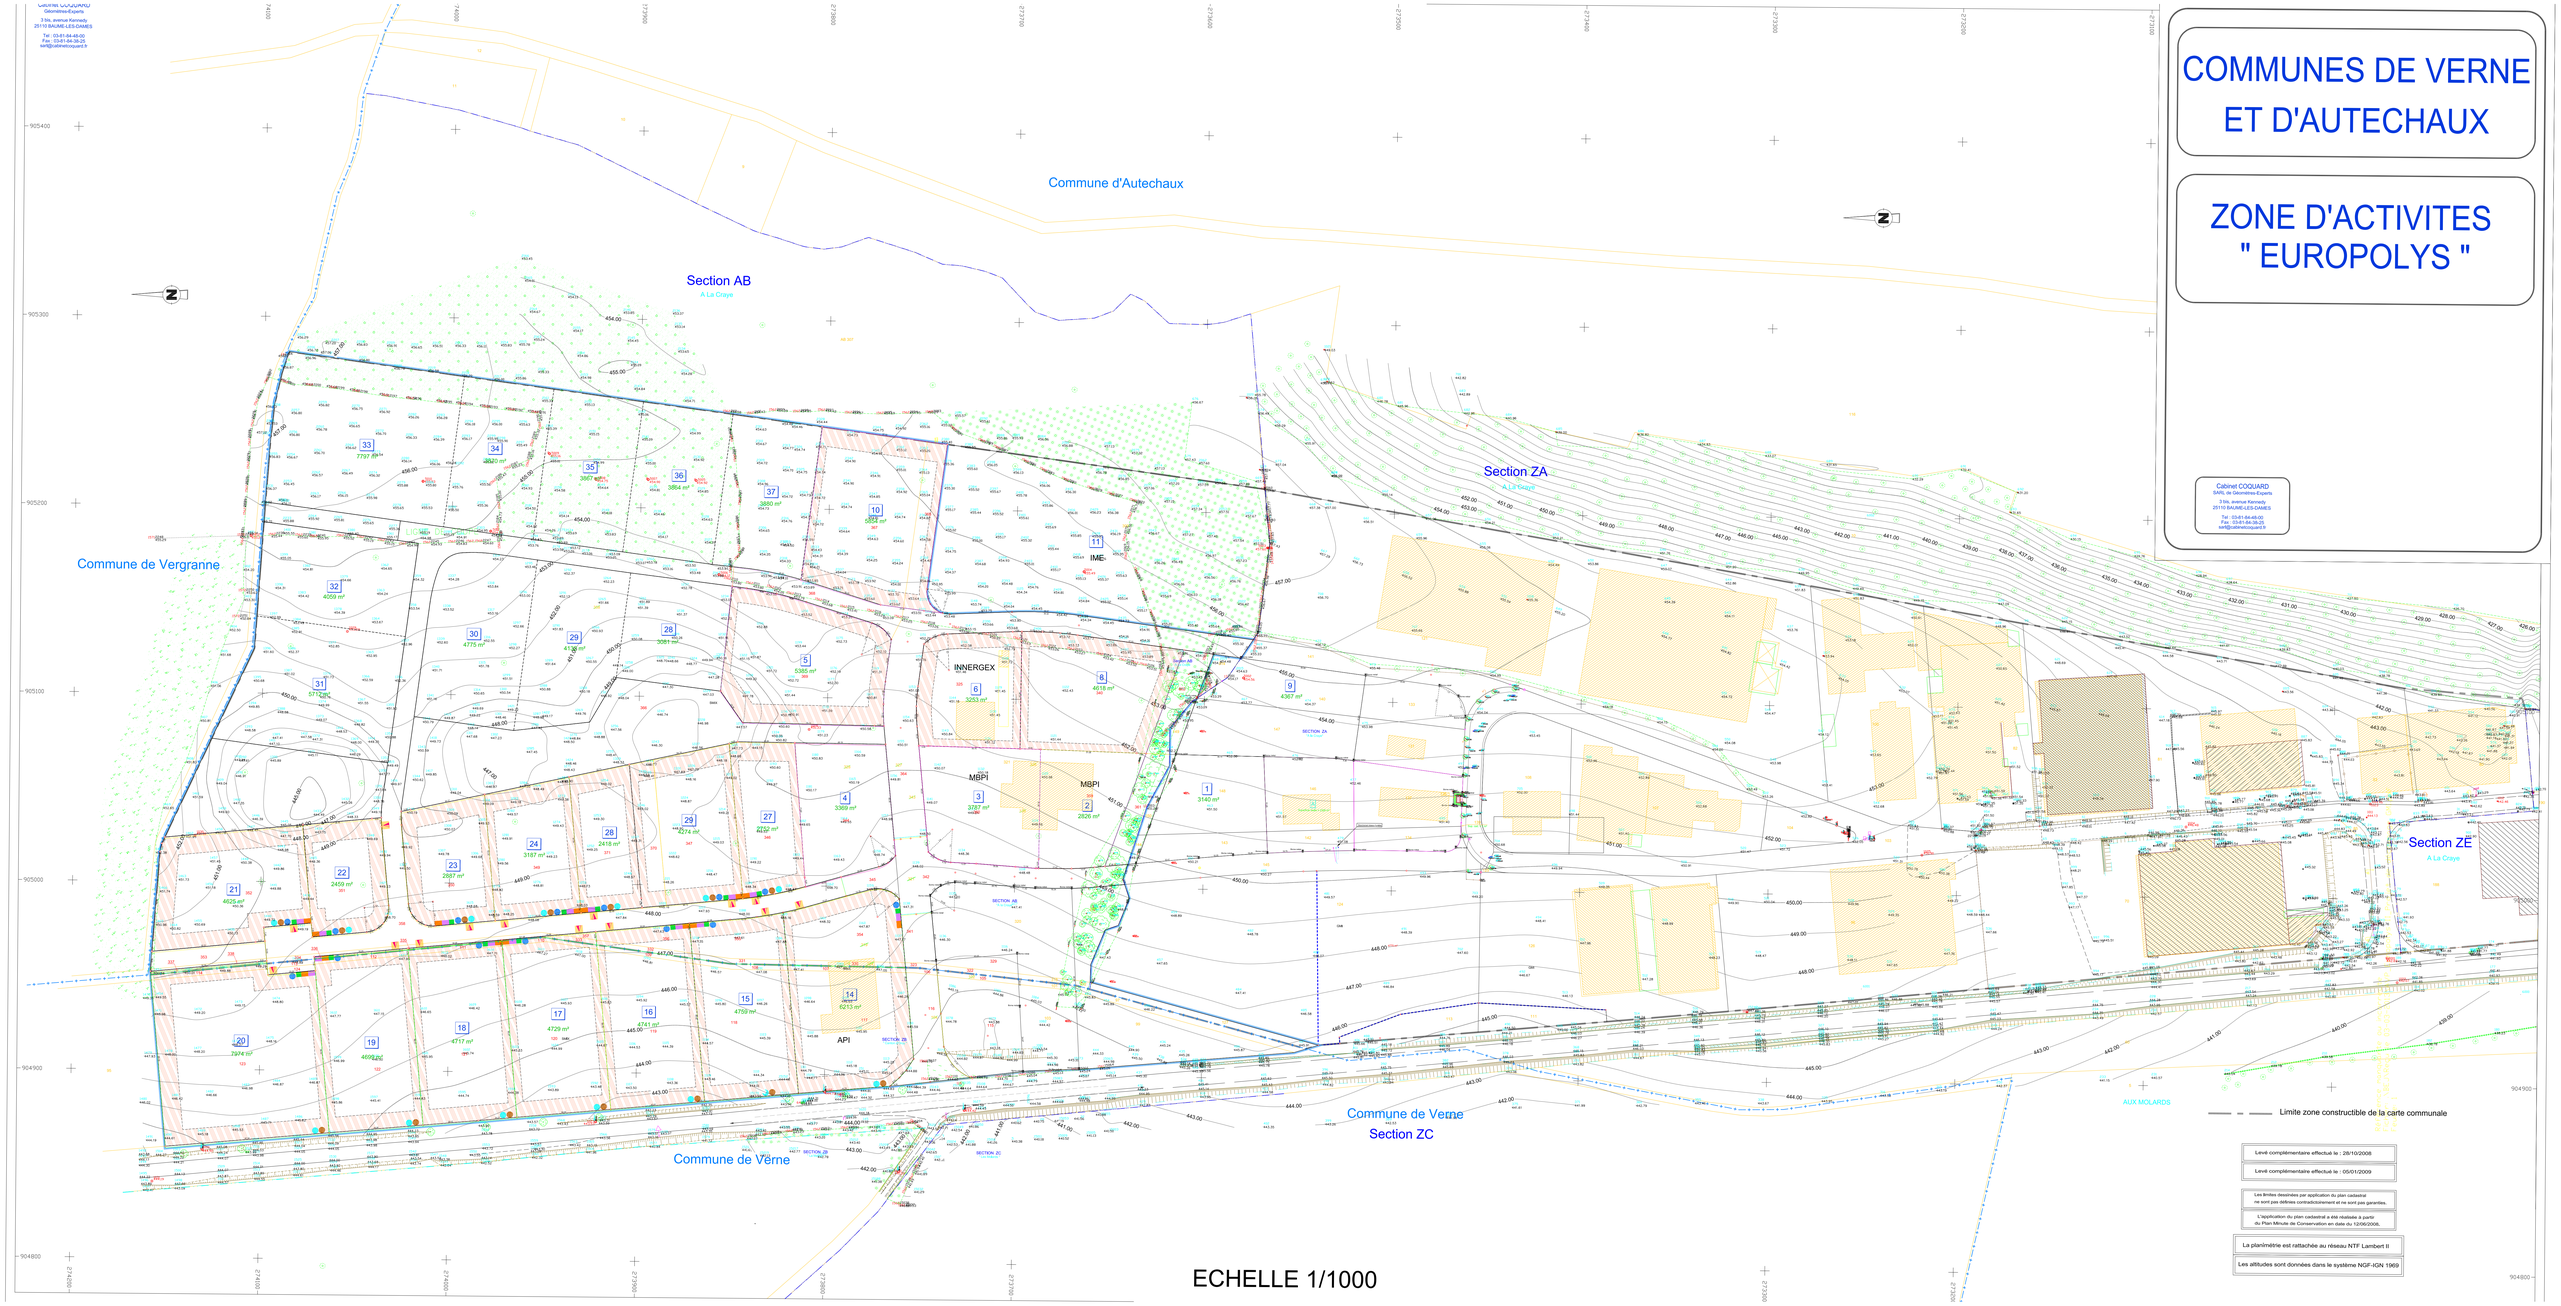

Levé complémentaire effectué le : 28/10/2008

Levé complémentaire effectué le : 05/01/2009

Les limites dessinées par application du plan cadastral ne sont pas définies contradictoirement et ne sont pas garanties.

L'application du plan cadastral a été réalisée à partir du Plan Minute de Conservation en date du 12/06/2006.

La planimétrie est rattachée au réseau NTF Lambert II

Les altitudes sont données dans le système NGF-IGN 1969

ECHELLE 1/1000