Légende :

- Regard
- Regard-avaloir
- Grille
- Grille-avaloir
- Avaloir
- Plaque métal
- Plaque béton
- Réseau eaux usées
- Réseau eaux pluviales
- Réseau unitaire
- Refoulement
- Poste de relevage
- Déversoir d'orage

Zone d'assainissement collectif

Le tracé des réseaux est donné à titre indicatif. La précision des éléments et des détails reportés n'est pas compatible avec l'utilisation de ce plan pour exécuter directement des travaux.

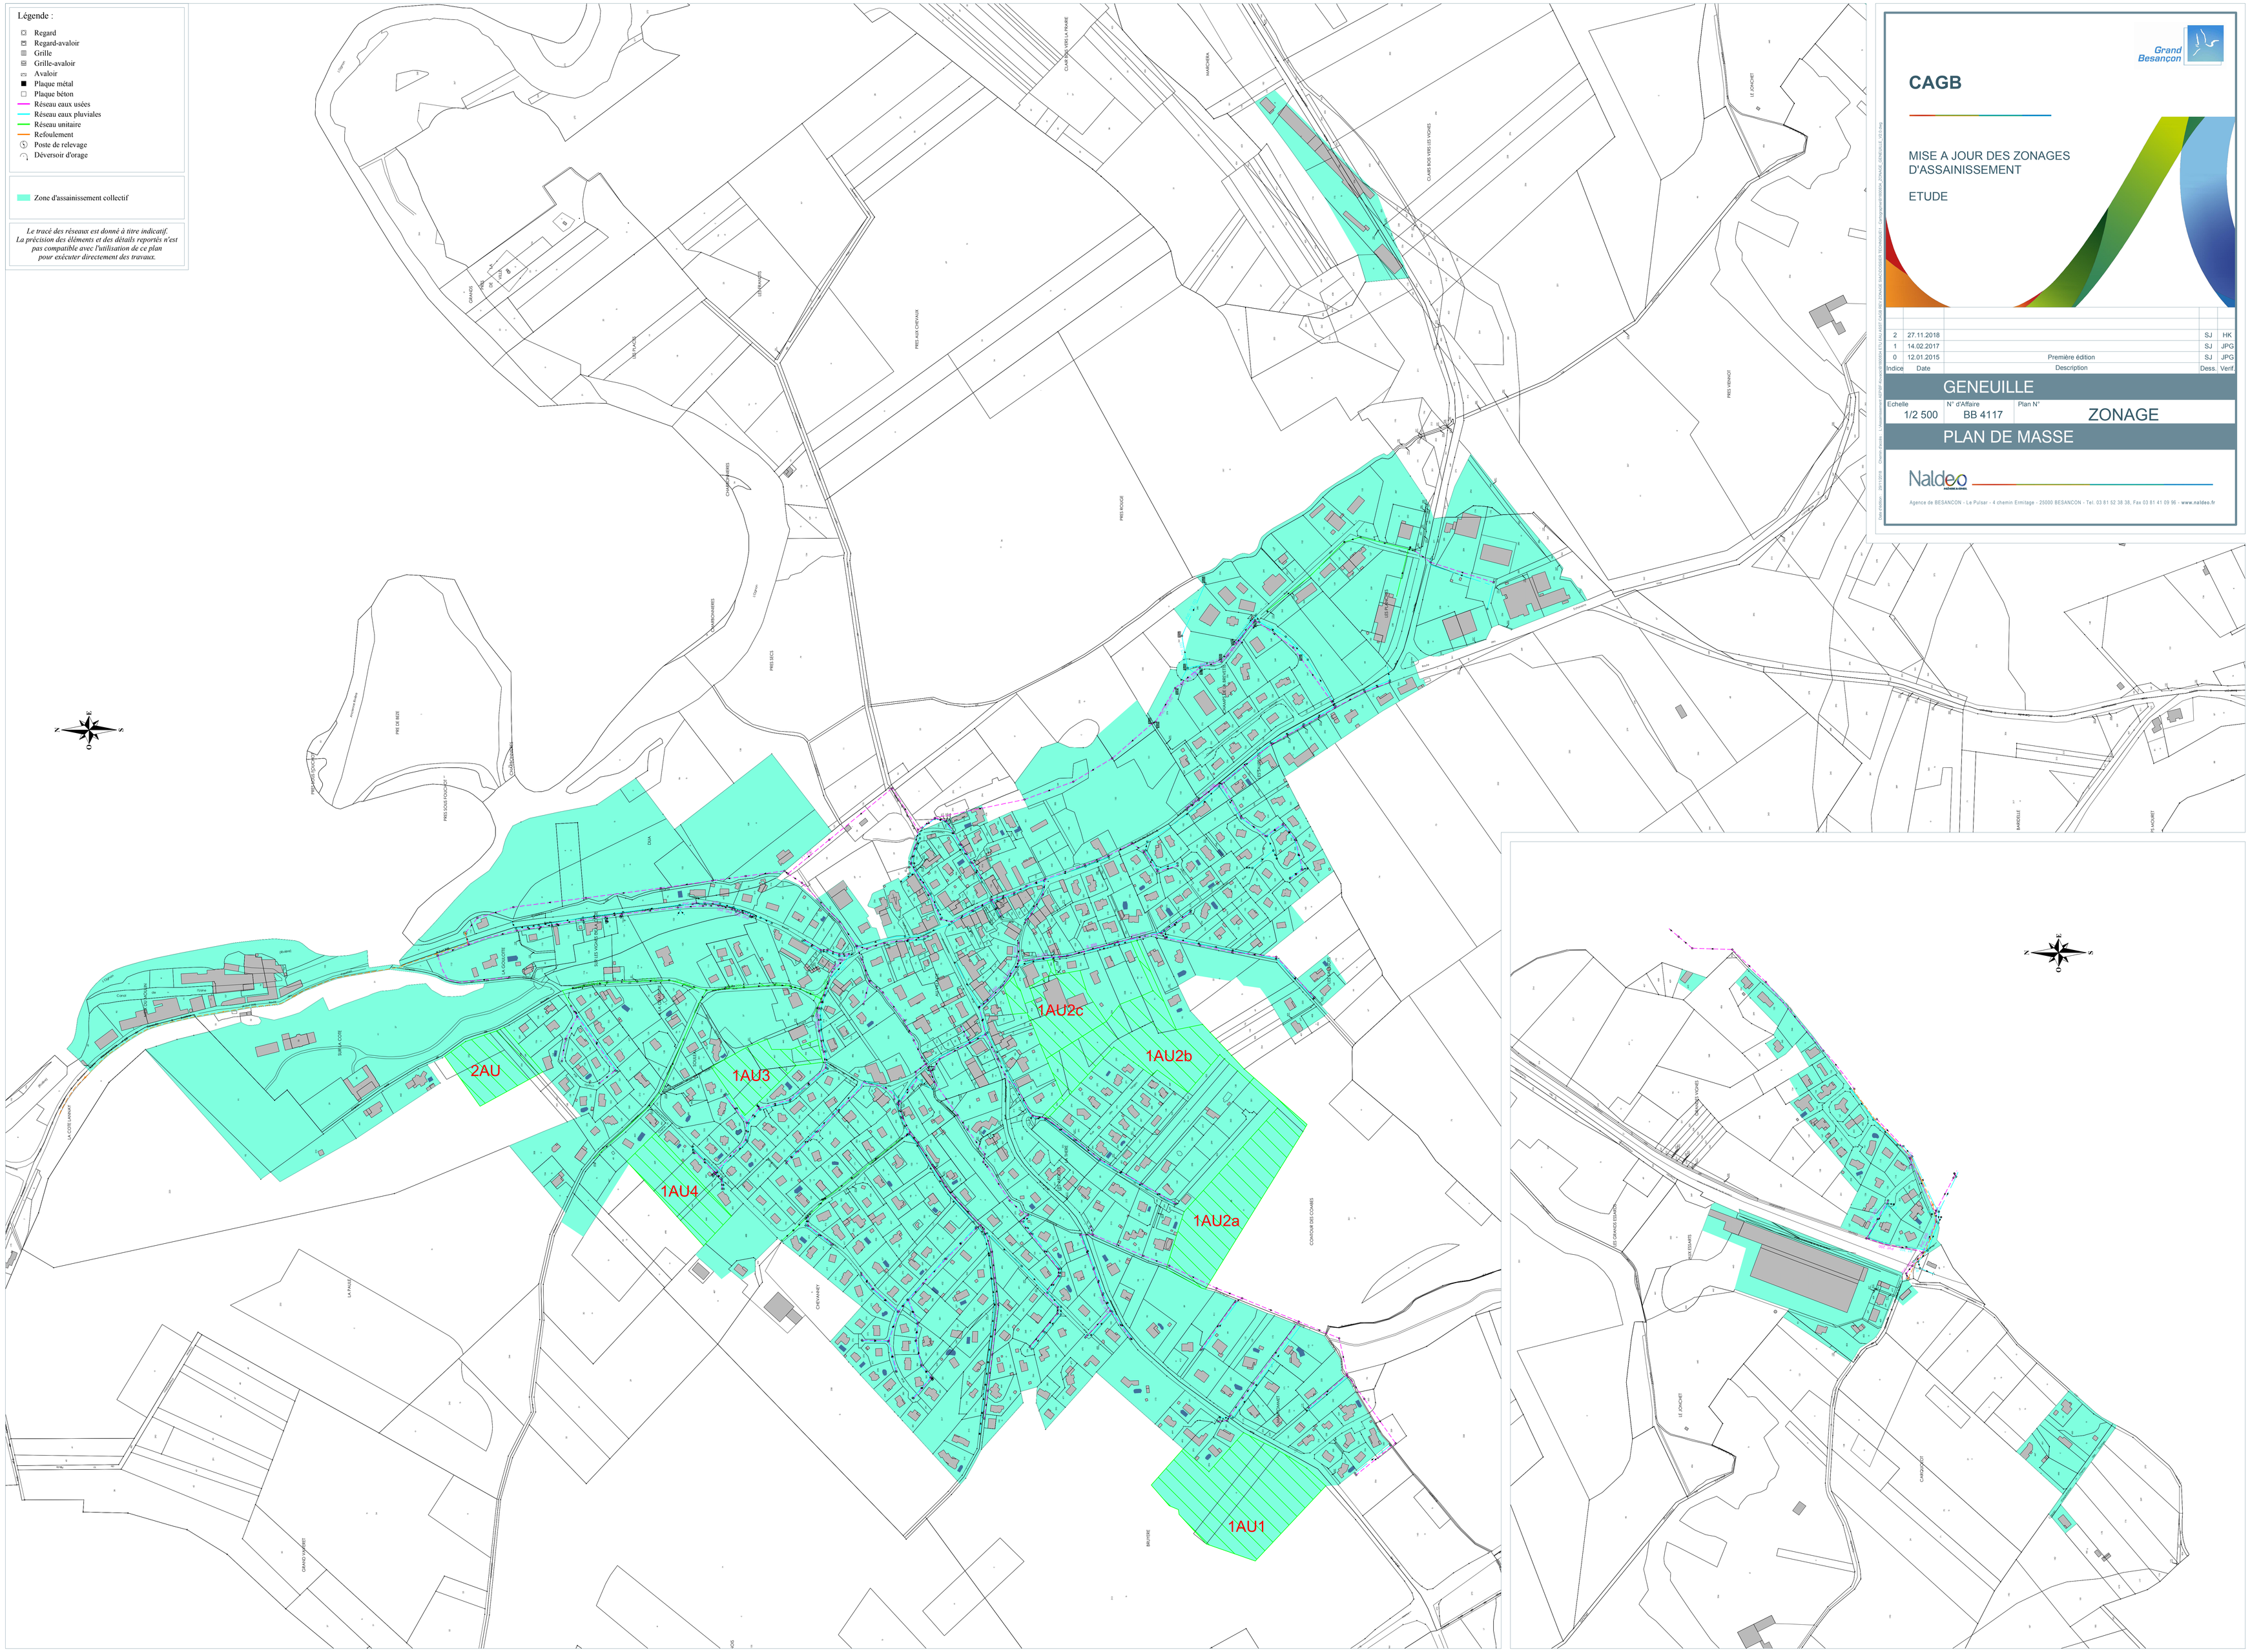

Grand Besançon

CAGB

MISE A JOUR DES ZONAGES D'ASSAINISSEMENT

ETUDE

Indice	Date	Description	Dess.	Verif.
2	27.11.2018		SJ	HK
1	14.02.2017		SJ	JPG
0	12.01.2015	Première édition	SJ	JPG

GENEUILLE

Echelle	N° d'Affaire	Plan N°
1/2 500	BB 4117	ZONAGE

PLAN DE MASSE

Naldeo

Agence de BESANCON - Le Pulsar - 4 chemin Ermitage - 25000 BESANCON - Tel. 03 81 52 38 38, Fax 03 81 41 09 96 - www.naldeo.fr

Date d'édition : 20/11/2018 Chemin d'accès : L:\Mesures\ASPIRE\Aspire\Projets\BB4117\LEAU\ASST\CAGB\RES\ZONAGE\BASCOMMUNE\ZONAGE_GENEUILLE_V2.0.dwg