


MAITRE D'OUVRAGE

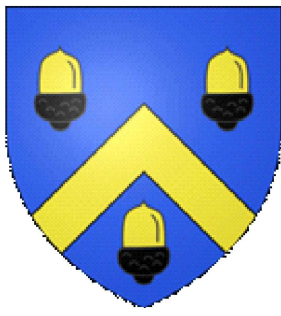

CO-TRAITANT(S) / PARTENAIRE(S)

COMMUNE D'ORCHAMPS

5 Rue Neuve

39700 ORCHAMPS

Zone d'Activité des Pierrettes

Création d'une voirie d'accès à une zone d'activité

DOSSIER AVANT-PROJET

Plan d'impact foncier

AFFAIRE

MISSION

NUMERO

D002887

AVP

B5

Version initiale

27/09/2024

A

LIBELLE / MODIFICATION

DATE

INDICE

EMETTEUR

PMM SAS

ECHELLE

1/XX

NOM FICHIER

D002887-Orchamps-PRO indA-26-09-2024

CHARGE D'ETUDE

Carine MISCHLER

INGENIEUR

Simon GREMILLET

CHEF DE PROJET

Davaid TRAMEAUX

Silège social

03 84 50 50 07

6 rue Marcelino Melloni

39100 DOLE

Agence Rhône-Alpes

04 75 07 01 05

3 avenue Victor Marx


69100 VAILLANVALEIN

Agence Grand-Est


03 84 50 50 07

7 rue Clément Ader

51100 REIMS

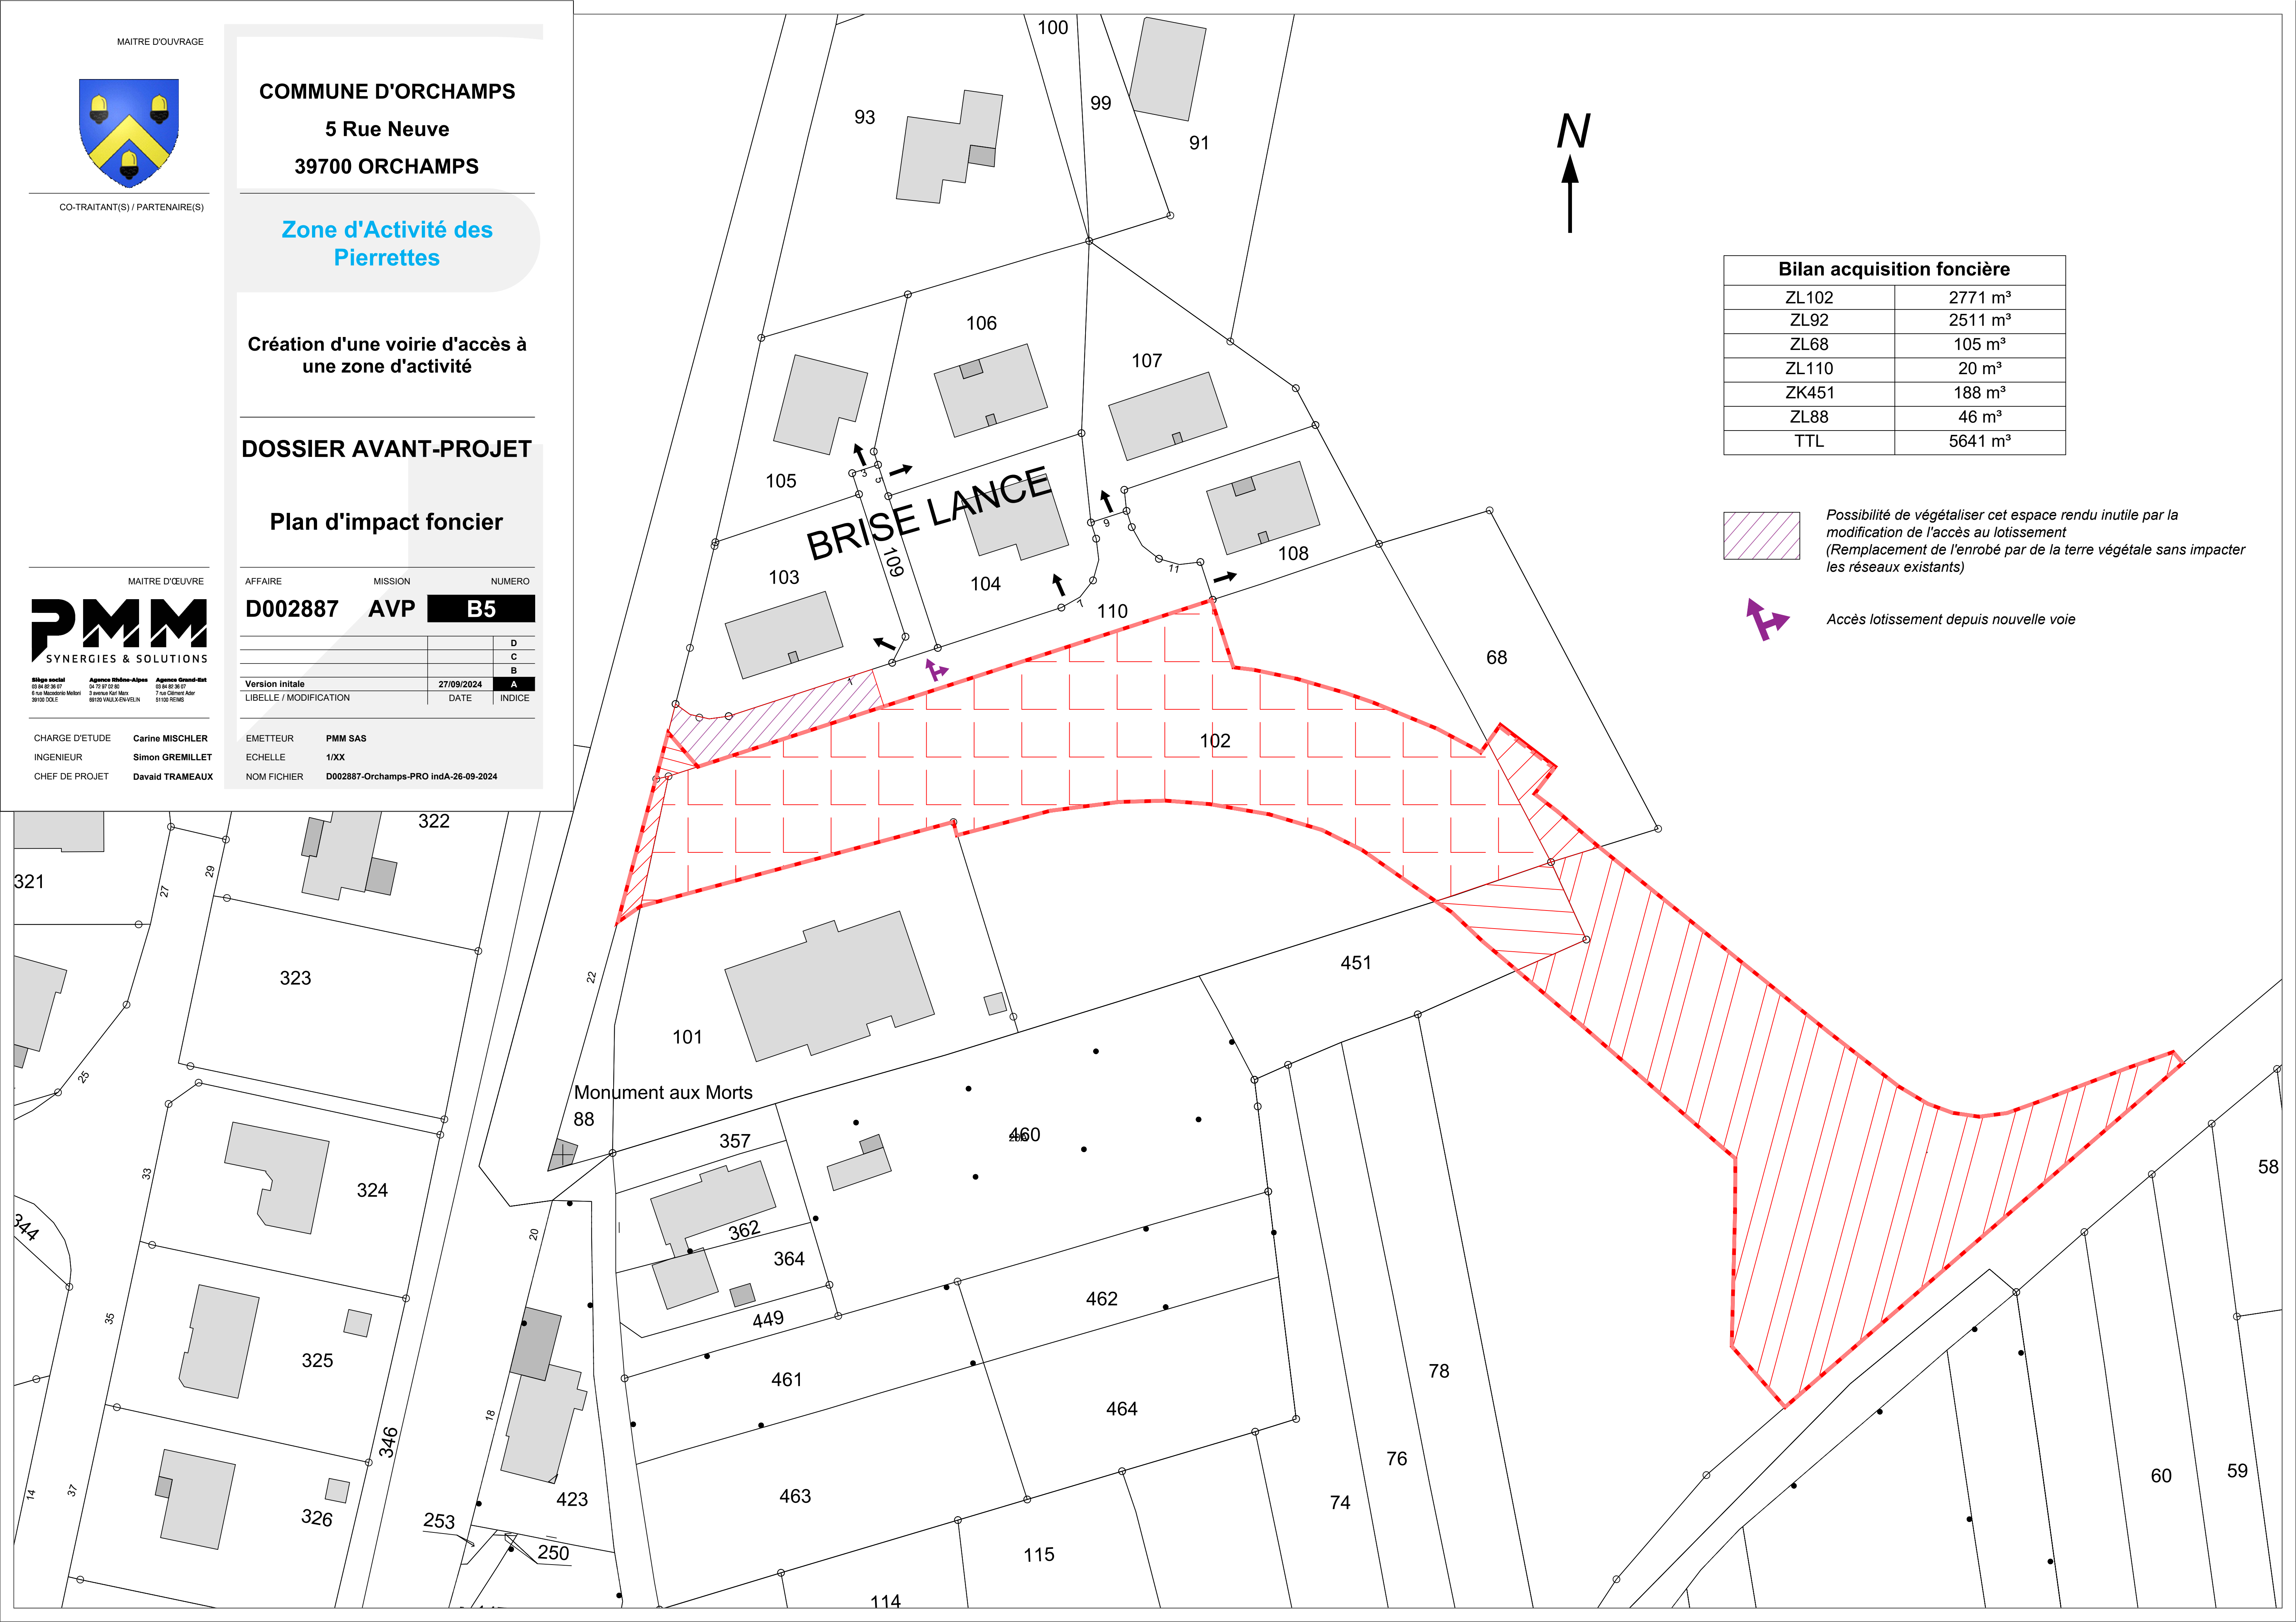

Bilan acquisition foncière	
ZL102	2771 m³
ZL92	2511 m³
ZL68	105 m³
ZL110	20 m³
ZK451	188 m³
ZL88	46 m³
TTL	5641 m³

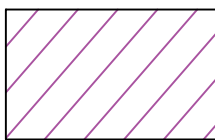 Possibilité de végétaliser cet espace rendu inutile par la modification de l'accès au lotissement (Remplacement de l'enrobé par de la terre végétale sans impacter les réseaux existants)

 Accès lotissement depuis nouvelle voie