


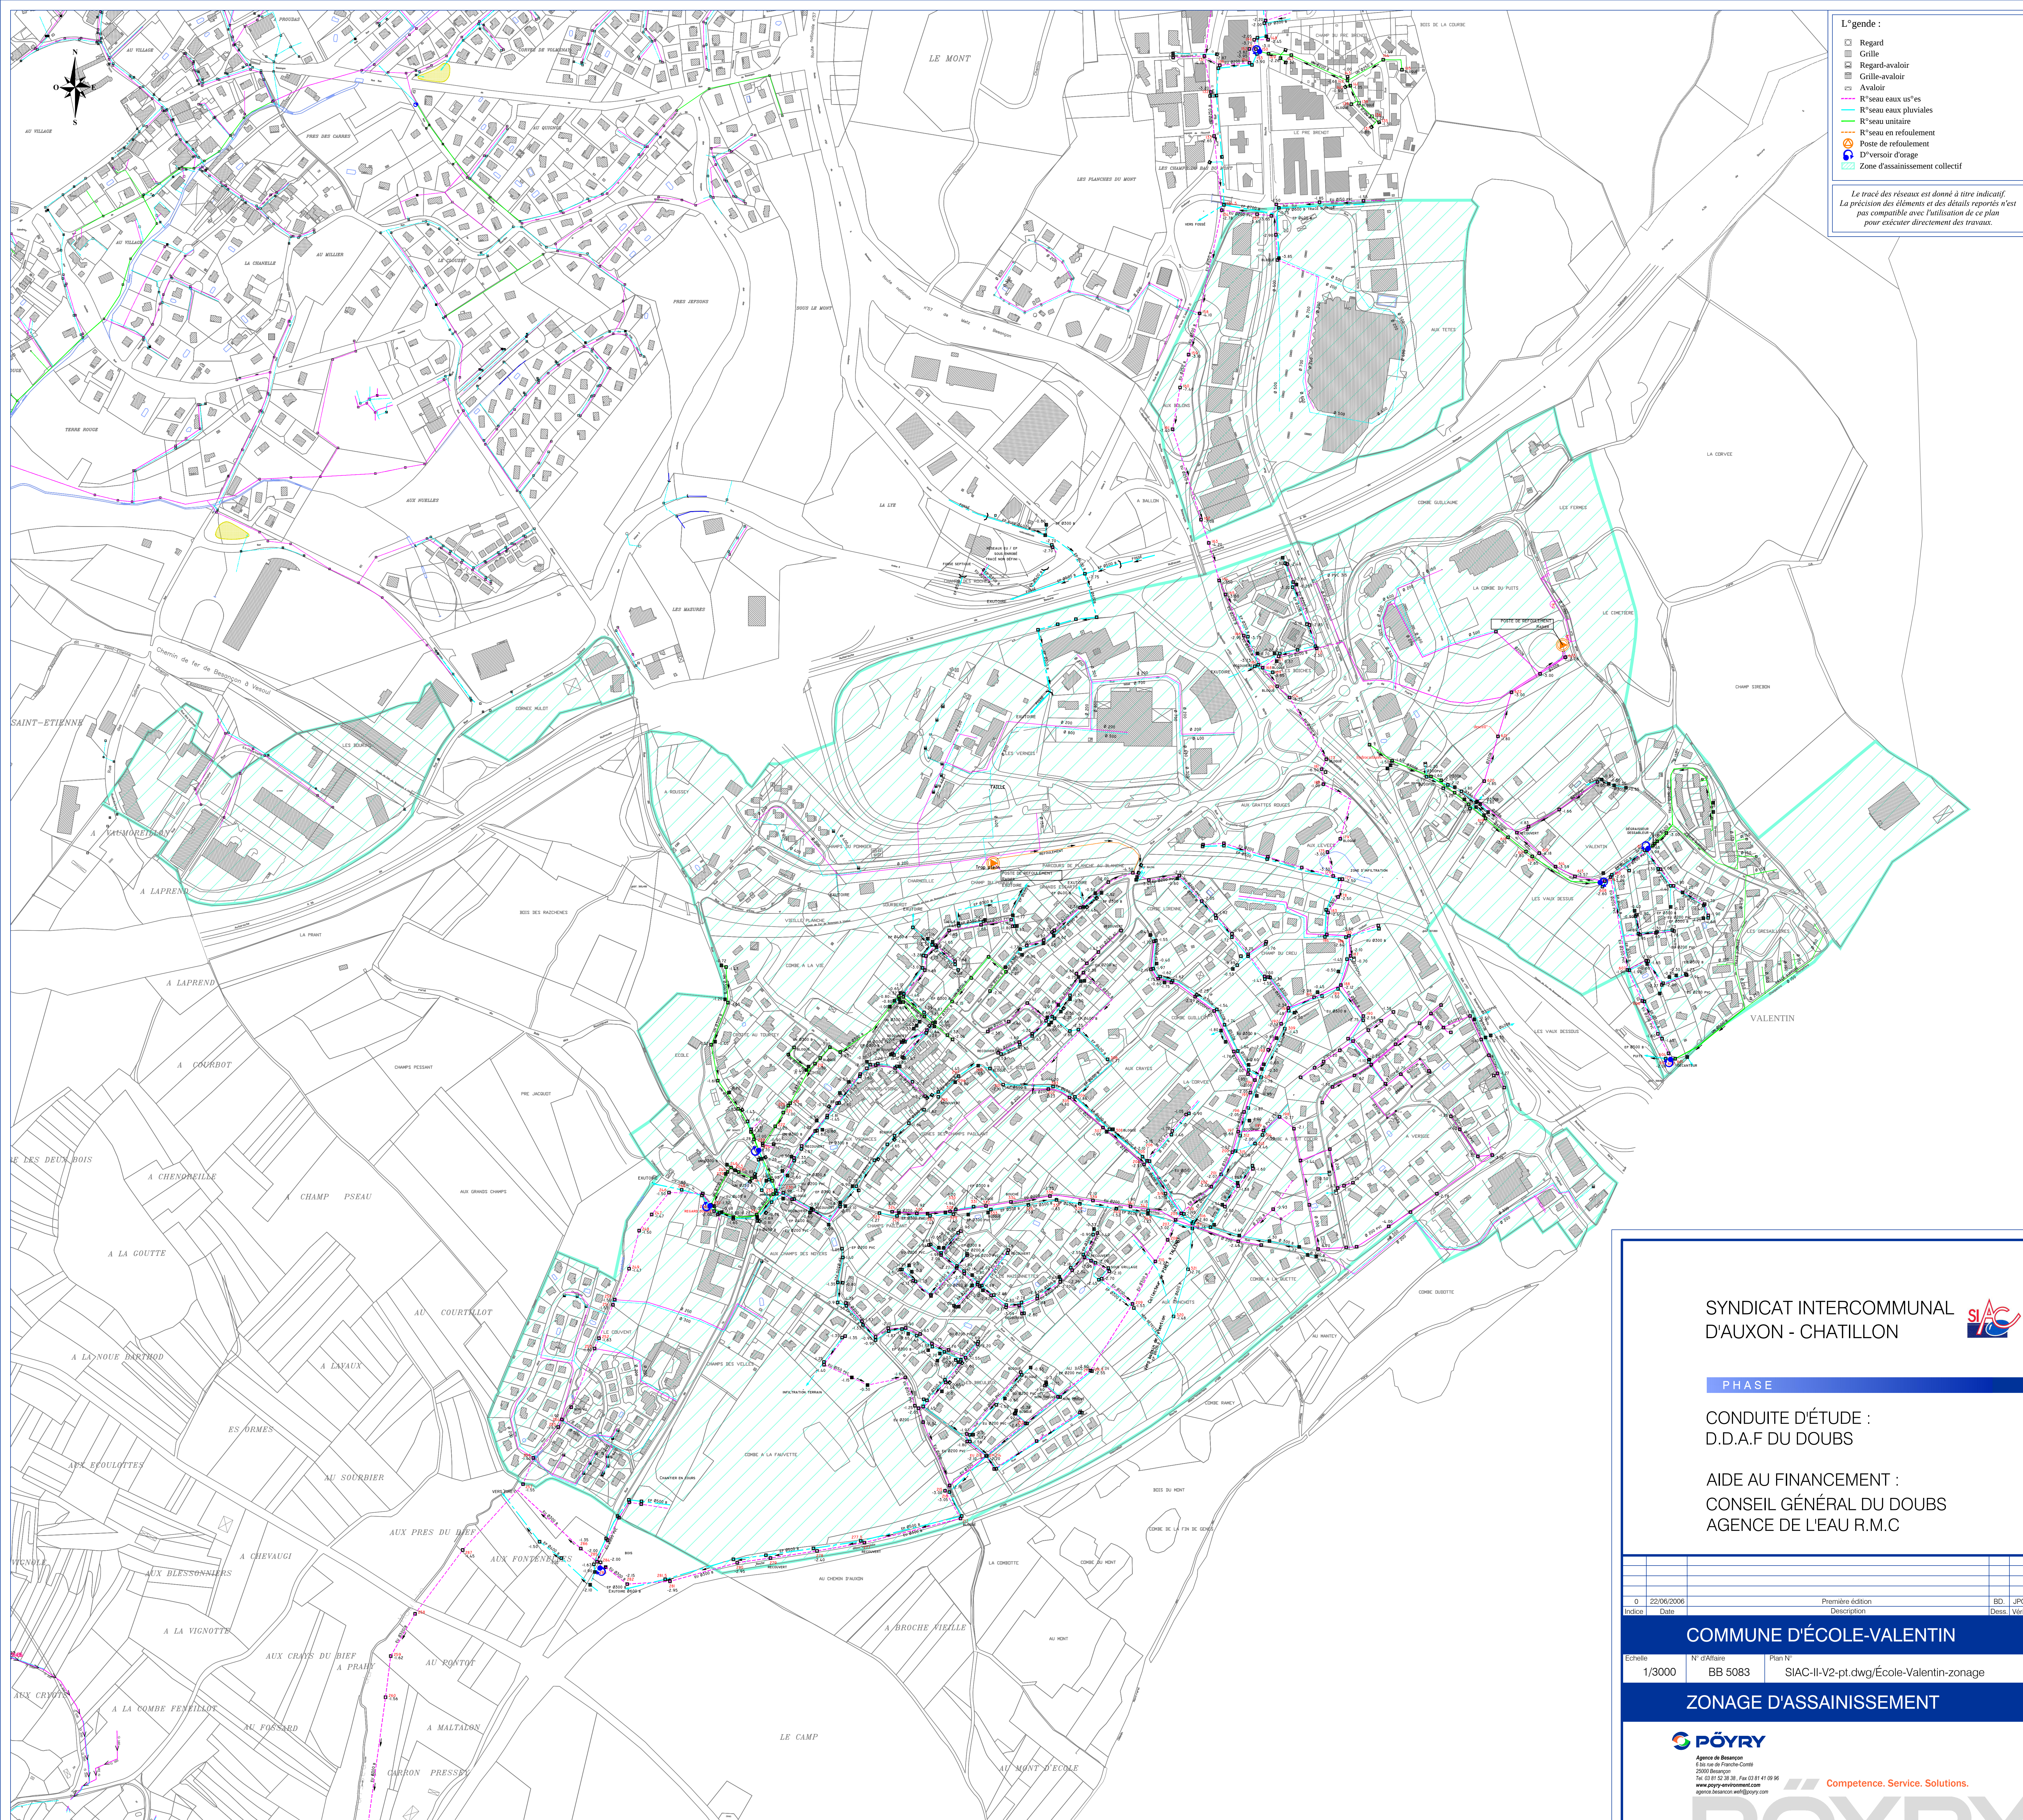

L'gende :

- Regard
- Grille
- Regard-avaloir
- Grille-avaloir
- Avaloir
- R^seu eaux us^es
- R^seu eaux pluviales
- R^seu unitaire
- R^seu en refoulement
- Poste de refoulement
- D^versoir d'orage
- Zone d'assainissement collectif

Le tracé des réseaux est donné à titre indicatif.
La précision des éléments et des détails reportés n'est pas compatible avec l'utilisation de ce plan pour exécuter directement des travaux.

SYNDICAT INTERCOMMUNAL
D'AUXON - CHATILLON



PHASE

CONDUITE D'ÉTUDE :
D.D.A.F DU DOUBS

AIDE AU FINANCEMENT :
CONSEIL GÉNÉRAL DU DOUBS
AGENCE DE L'EAU R.M.C

0	22/06/2006	Première édition	BD
Indices	Date	Description	Dess. Vérif.

COMMUNE D'ÉCOLE-VALENTIN

Echelle	N° d'Affaire	Plan N°
1/3000	BB 5083	SIAC-II-V2-pt.dwg/École-Valentin-zonage

ZONAGE D'ASSAINISSEMENT



Agence de Besançon
6 bis rue de Franche-Comté
25000 Besançon
Tel 03 81 52 38 38 Fax 03 81 41 08 90
www.poyry-environnement.com
agence.besancon.web@poyry.com

Compétence. Service. Solutions.