


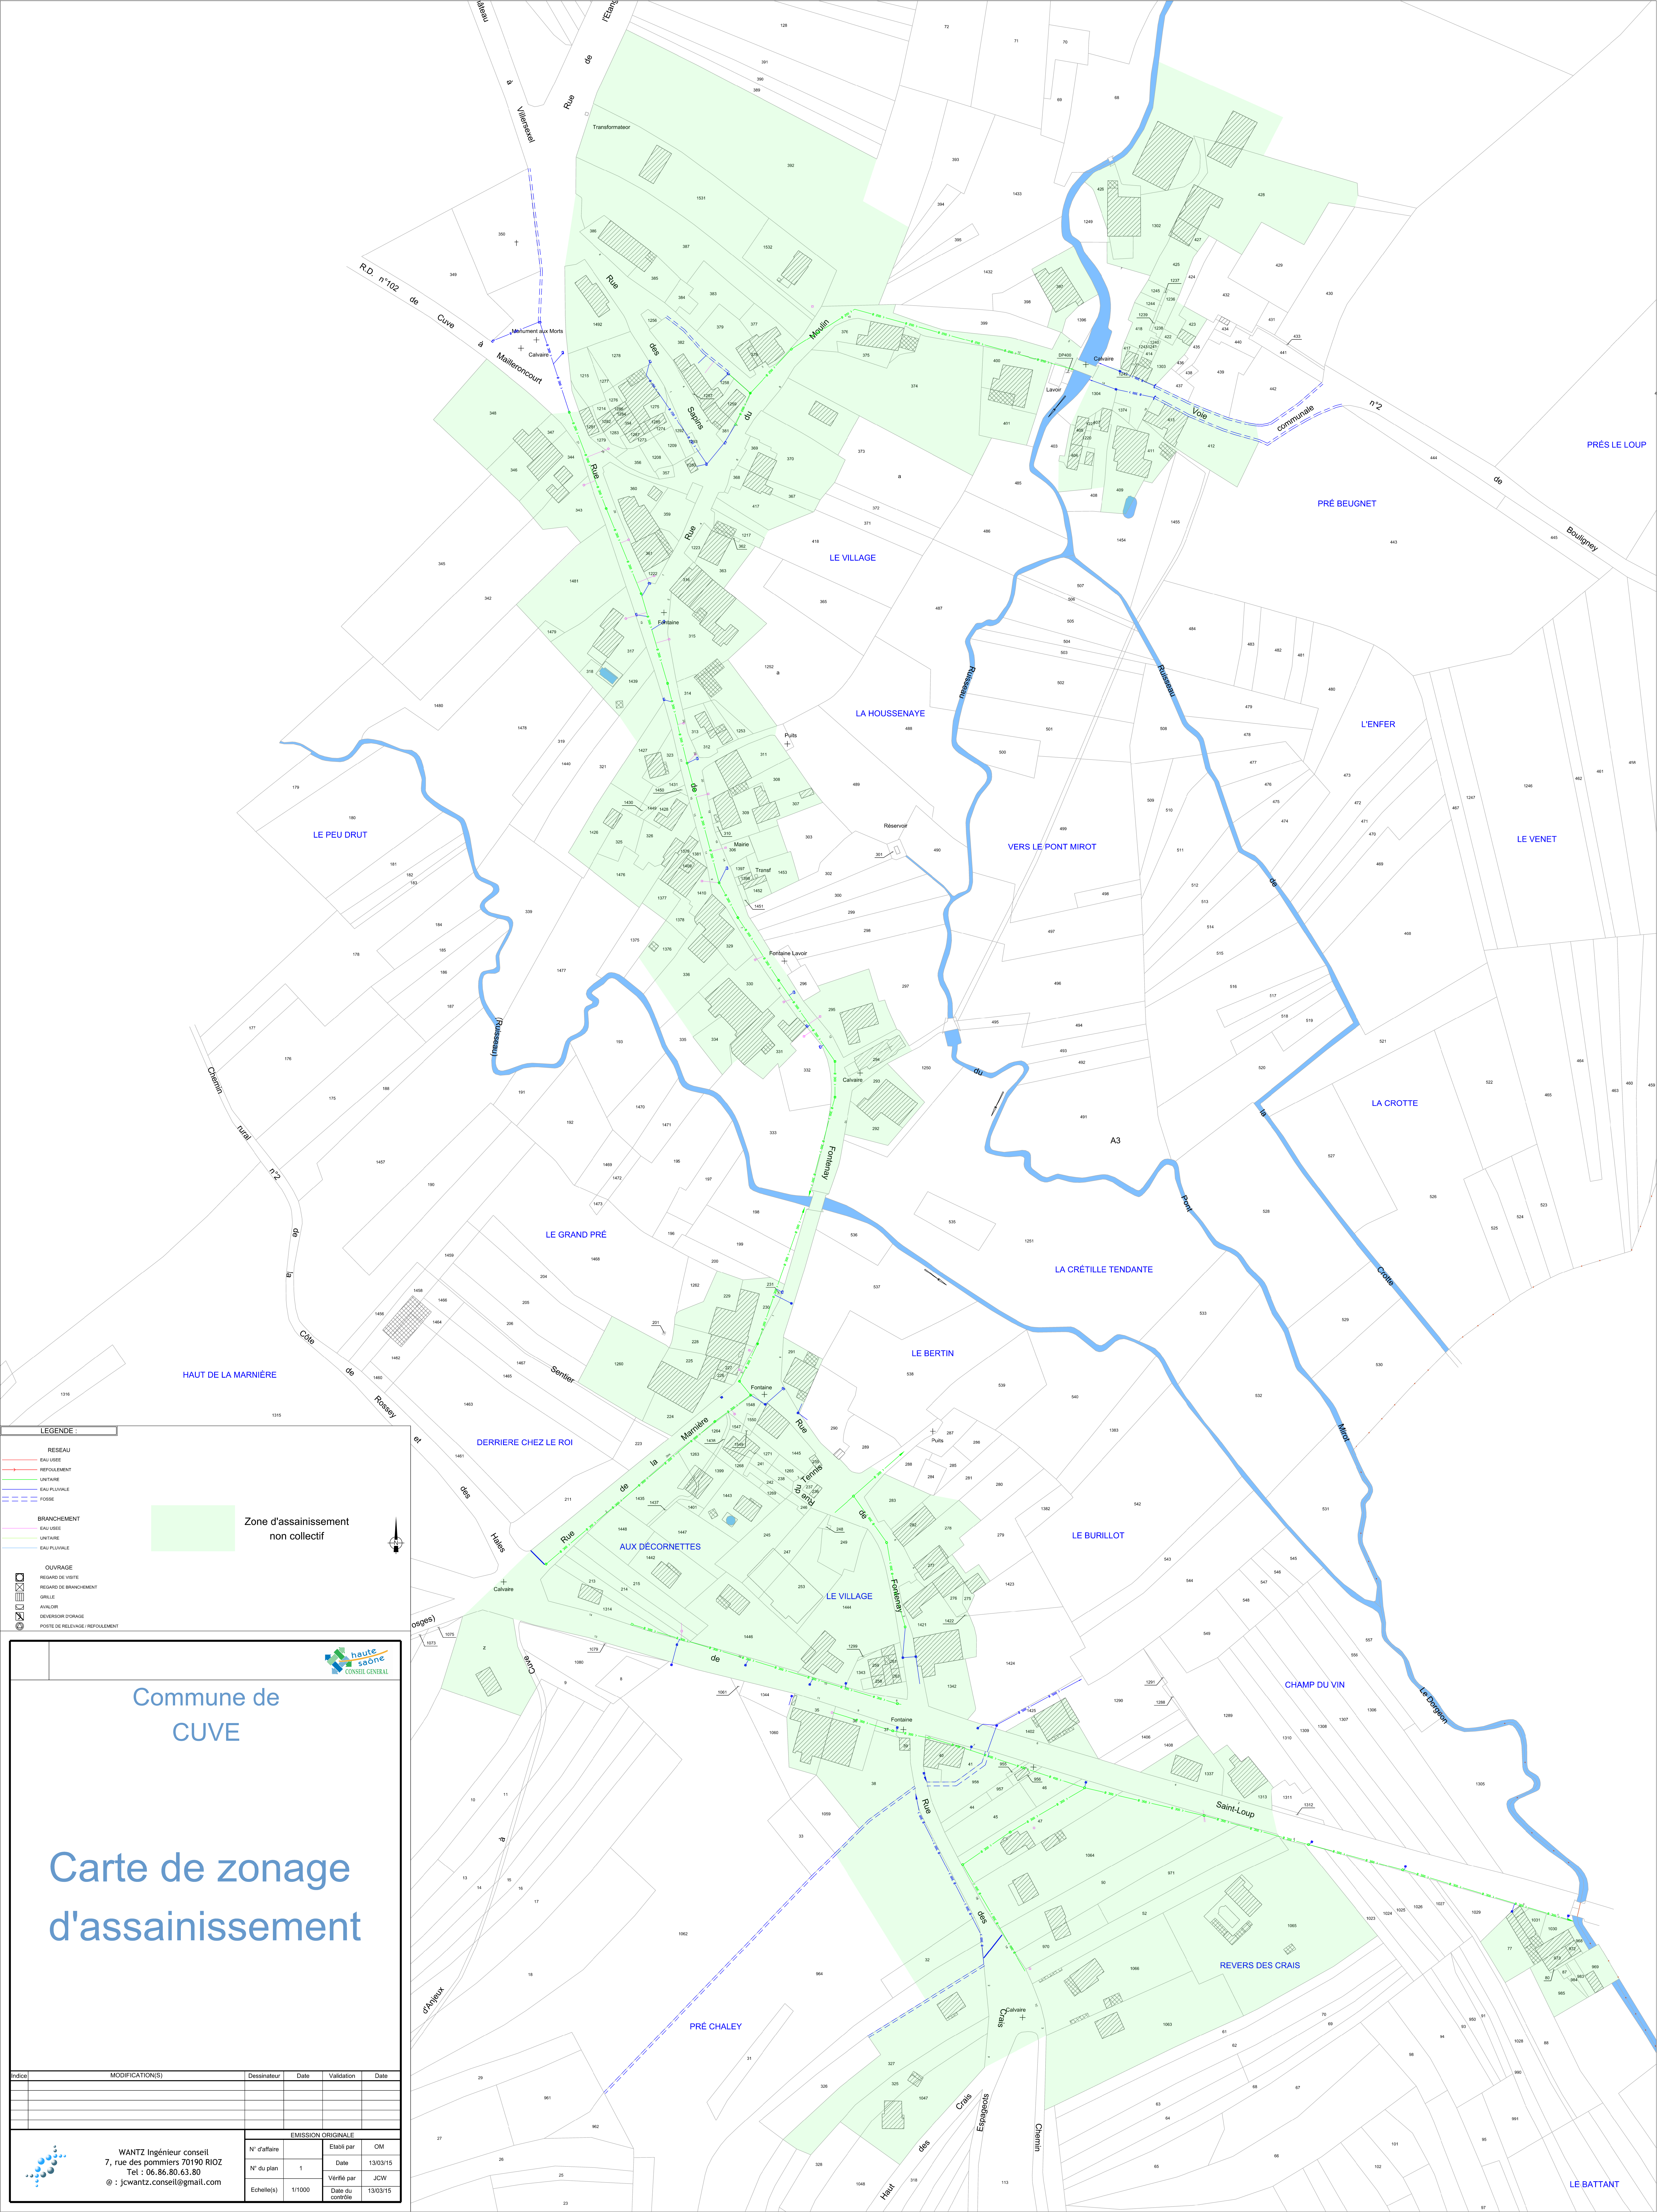

LEGENDE :

RESEAU

EAU USEE

REFOULEMENT

UNTAIRE

EAU PLOUVALE

FOISE

BRANCHEMENT

EAU USEE

UNTAIRE

EAU PLOUVALE

OUVRAGE

REGARD DE VISITE

REGARD DE BRANCHEMENT

GRILLE

AVALOIR

DEVERSOR DORAGE

POSTE DE RELEVAGE / REFOULEMENT

Zone d'assainissement non collectif

Commune de
CUVE

Carte de zonage
d'assainissement

Indice	MODIFICATION(S)	Dessinateur	Date	Validation	Date

WANTZ Ingénieur conseil
7, rue des pommiers 70190 RIOZ
Tel : 06.86.80.63.80
@ : jcwantz.conseil@gmail.com

EMISSION ORIGINALE

N° d'affaire		Elaboré par	OM
N° du plan	1	Date	13/03/15
		Vérifié par	JCW
Echelle(s)	1/1000	Date du contrôle	13/03/15