


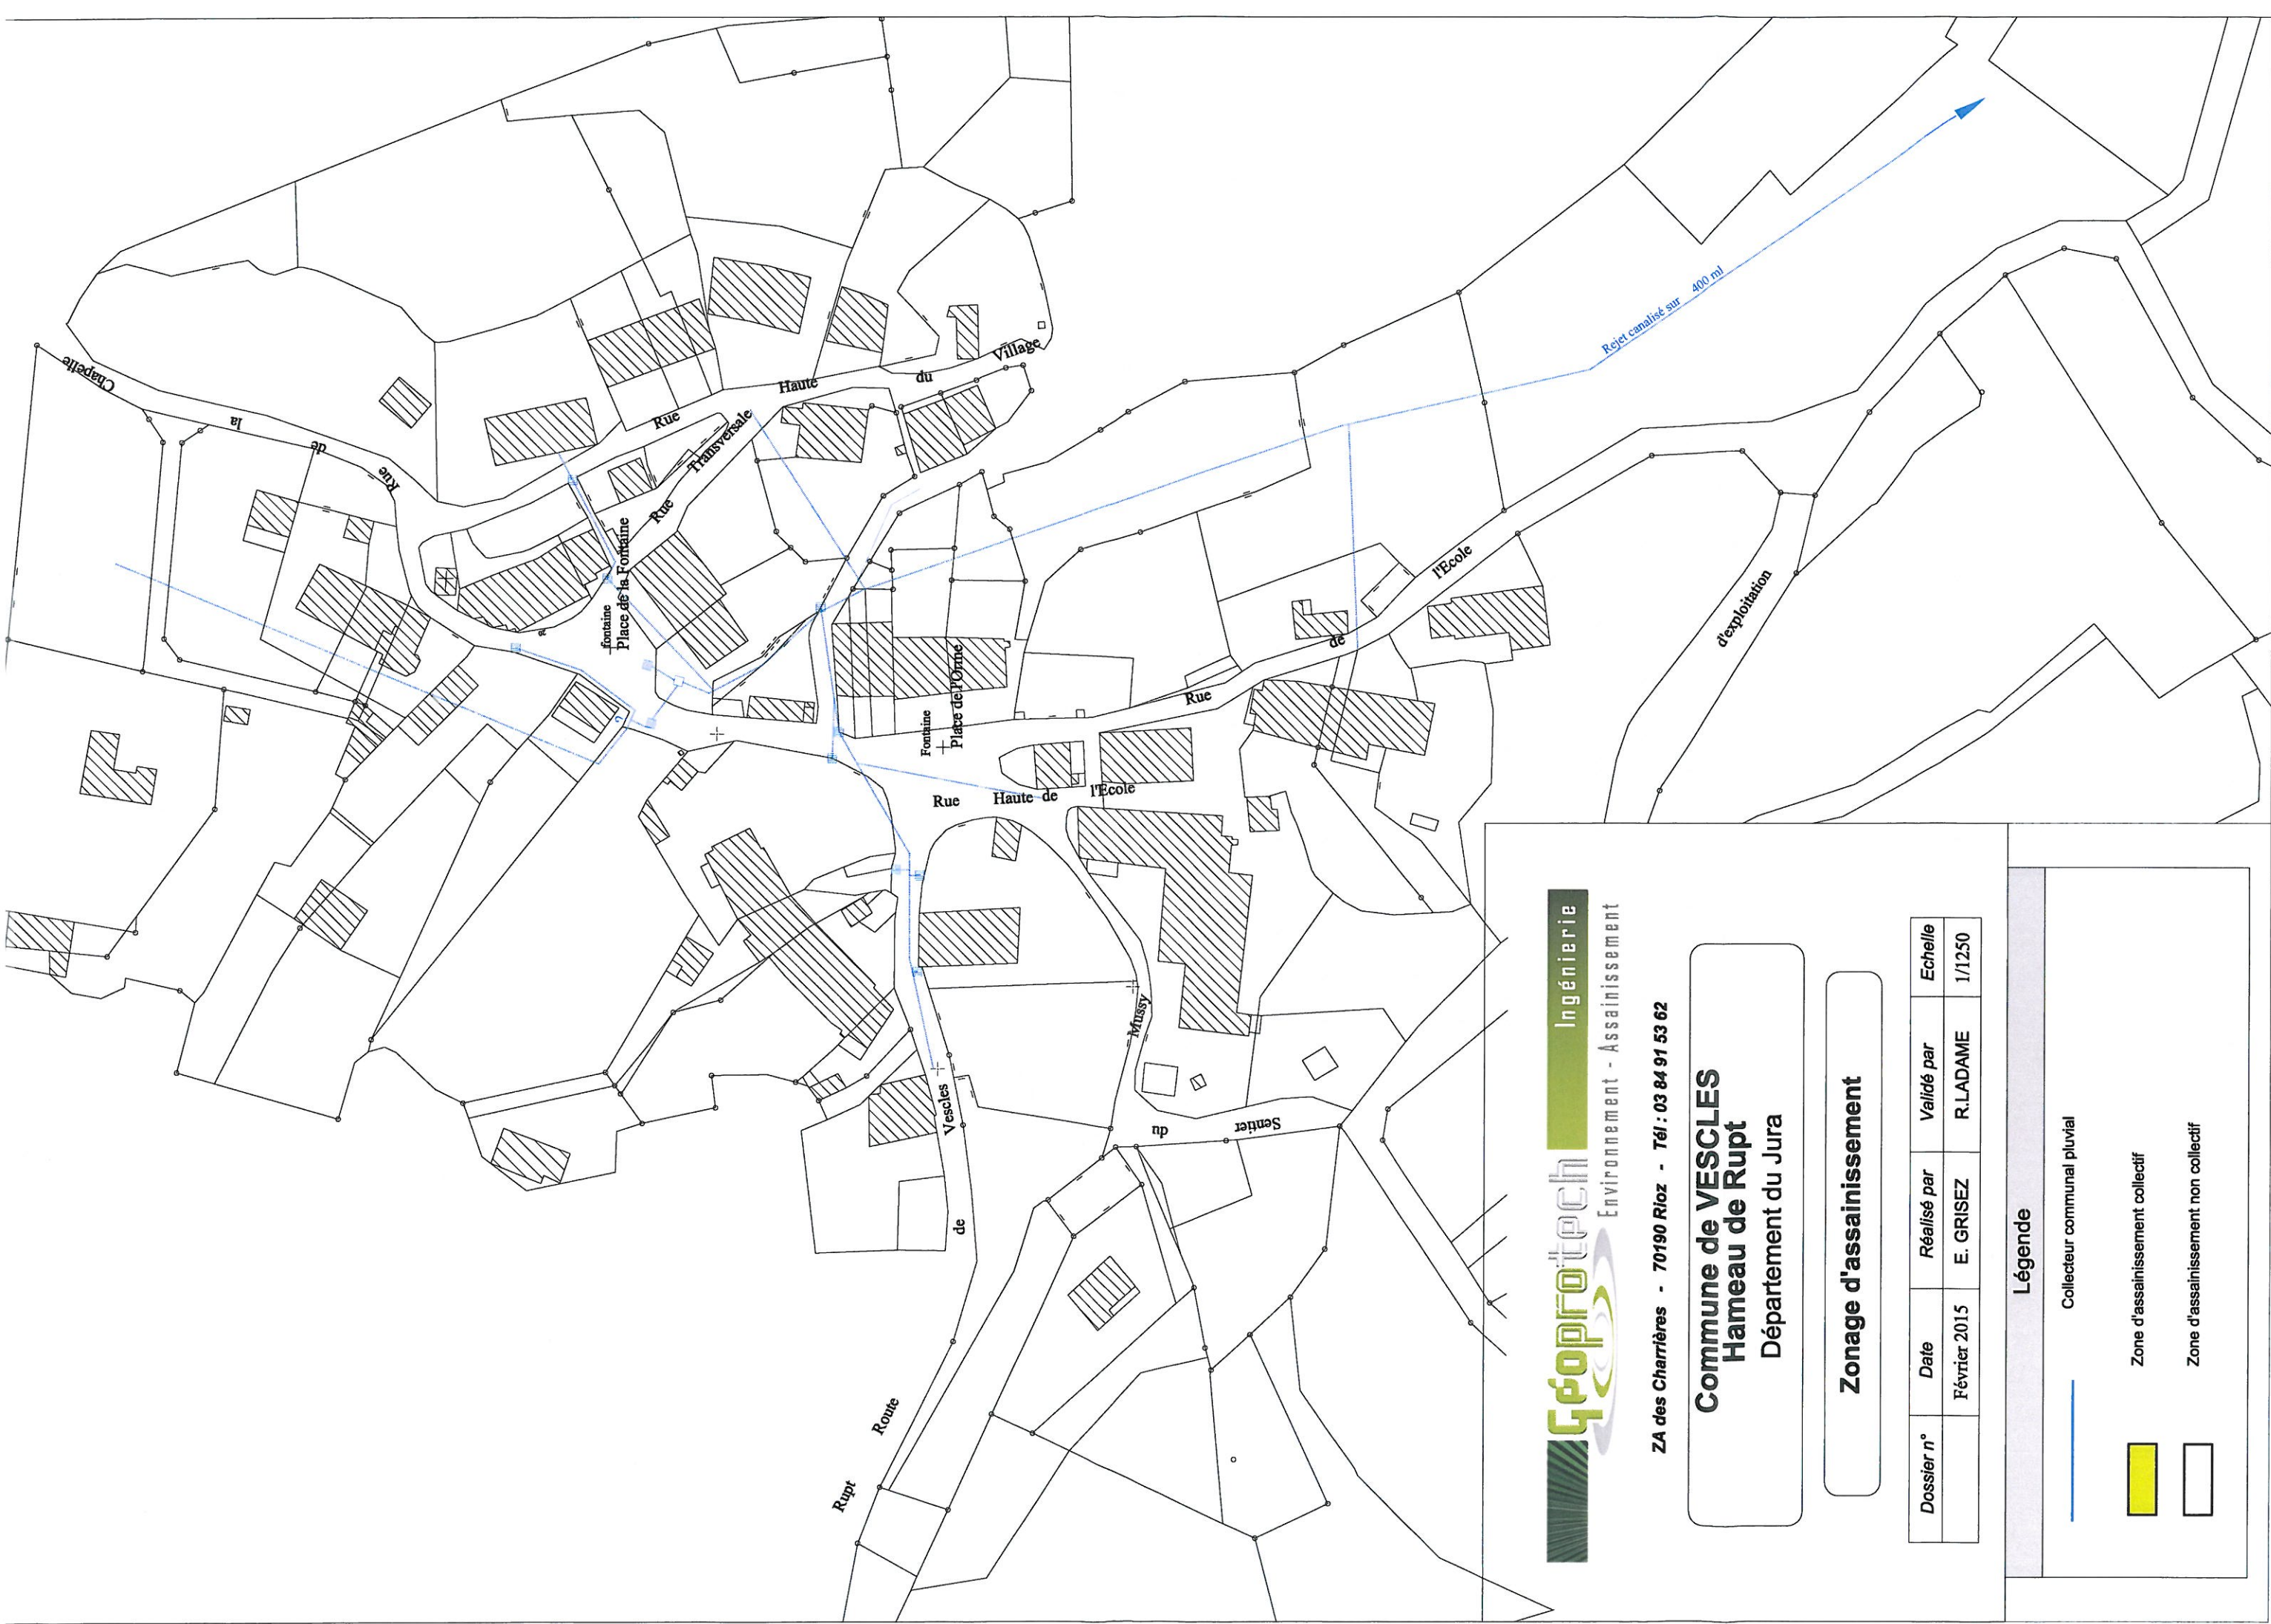

Commune de VESCLES
Hameau de Rupt
Département du Jura

Zonage d'assainissement

Dossier n°	Date	Réalisé par	Validé par	Echelle
	Février 2015	E. GRISEZ	R.LADAME	1/1250

Légende

Collecteur communal pluvial

Zone d'assainissement collectif

Zone d'assainissement non collectif


Commune de VESCLES
Hameau de Boutavant
Département du Jura


Zonage d'assainissement

Dossier n°	Date	Réalisé par	Validé par	Echelle
	Février 2015	E. GRISEZ	R.LADAME	1/1200

Légende

-  Collecteur communal (tracé supposé)
-  Zone d'assainissement collectif
-  Zone d'assainissement non collectif

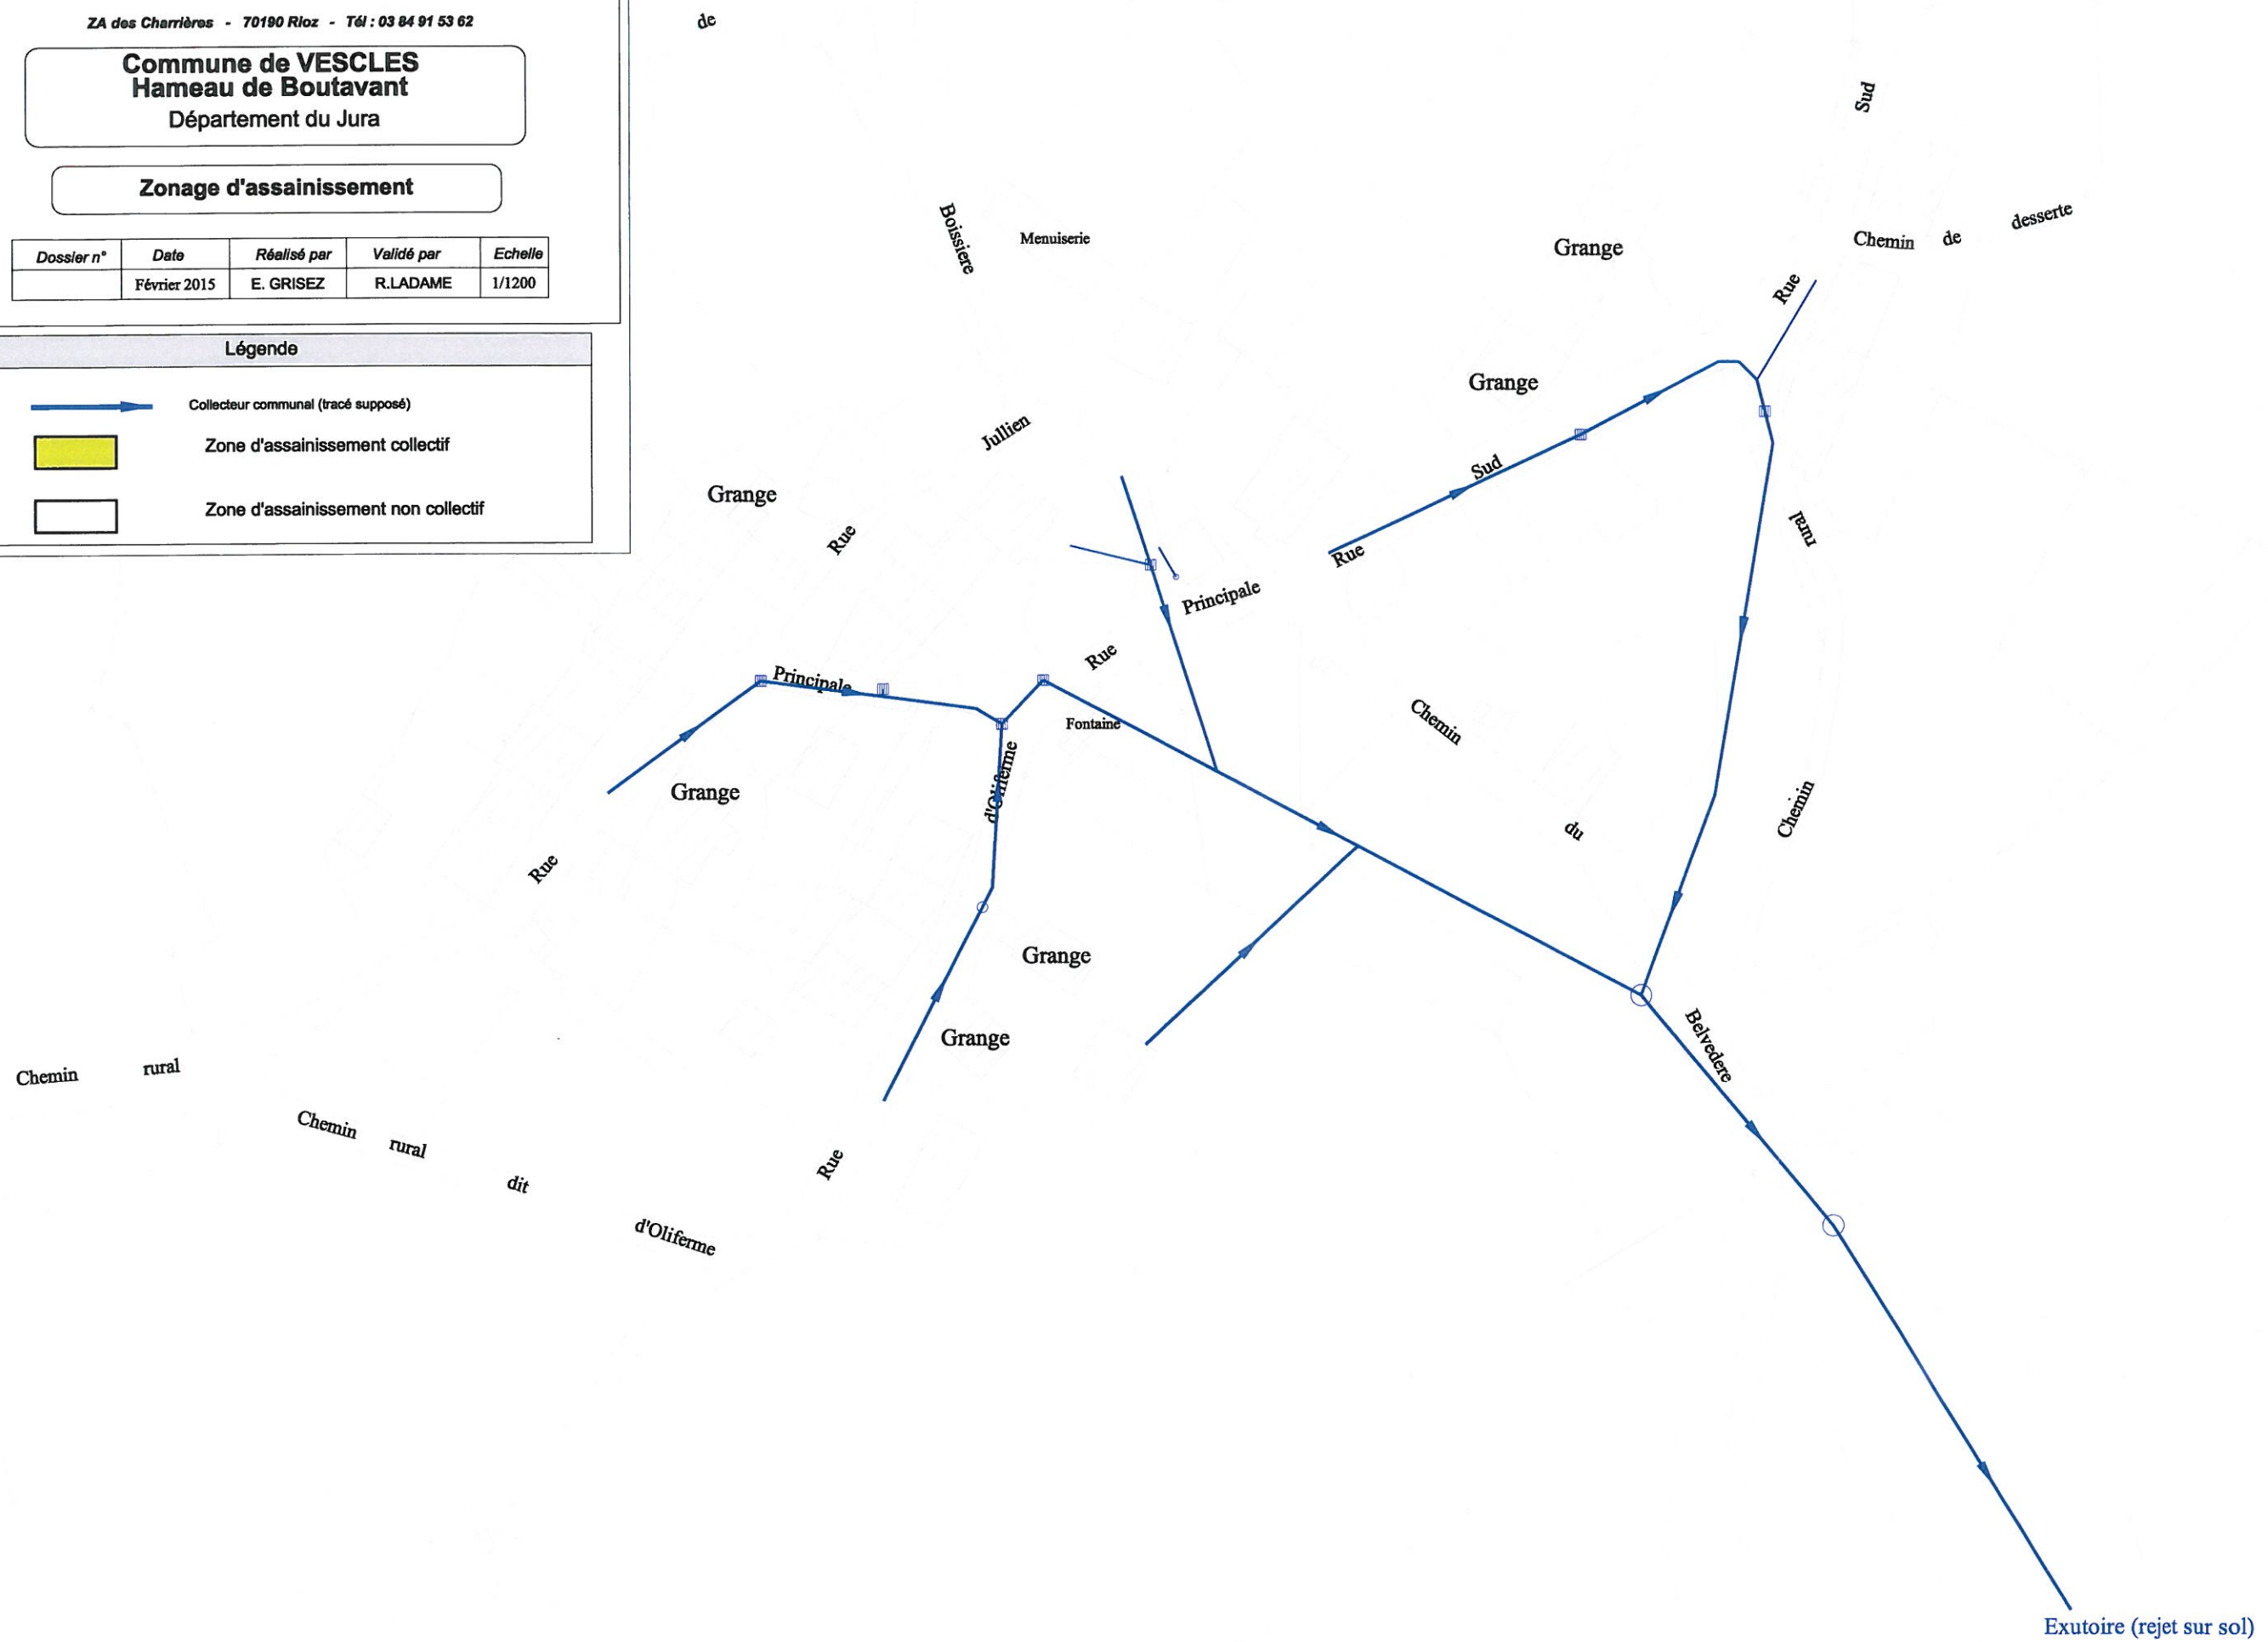

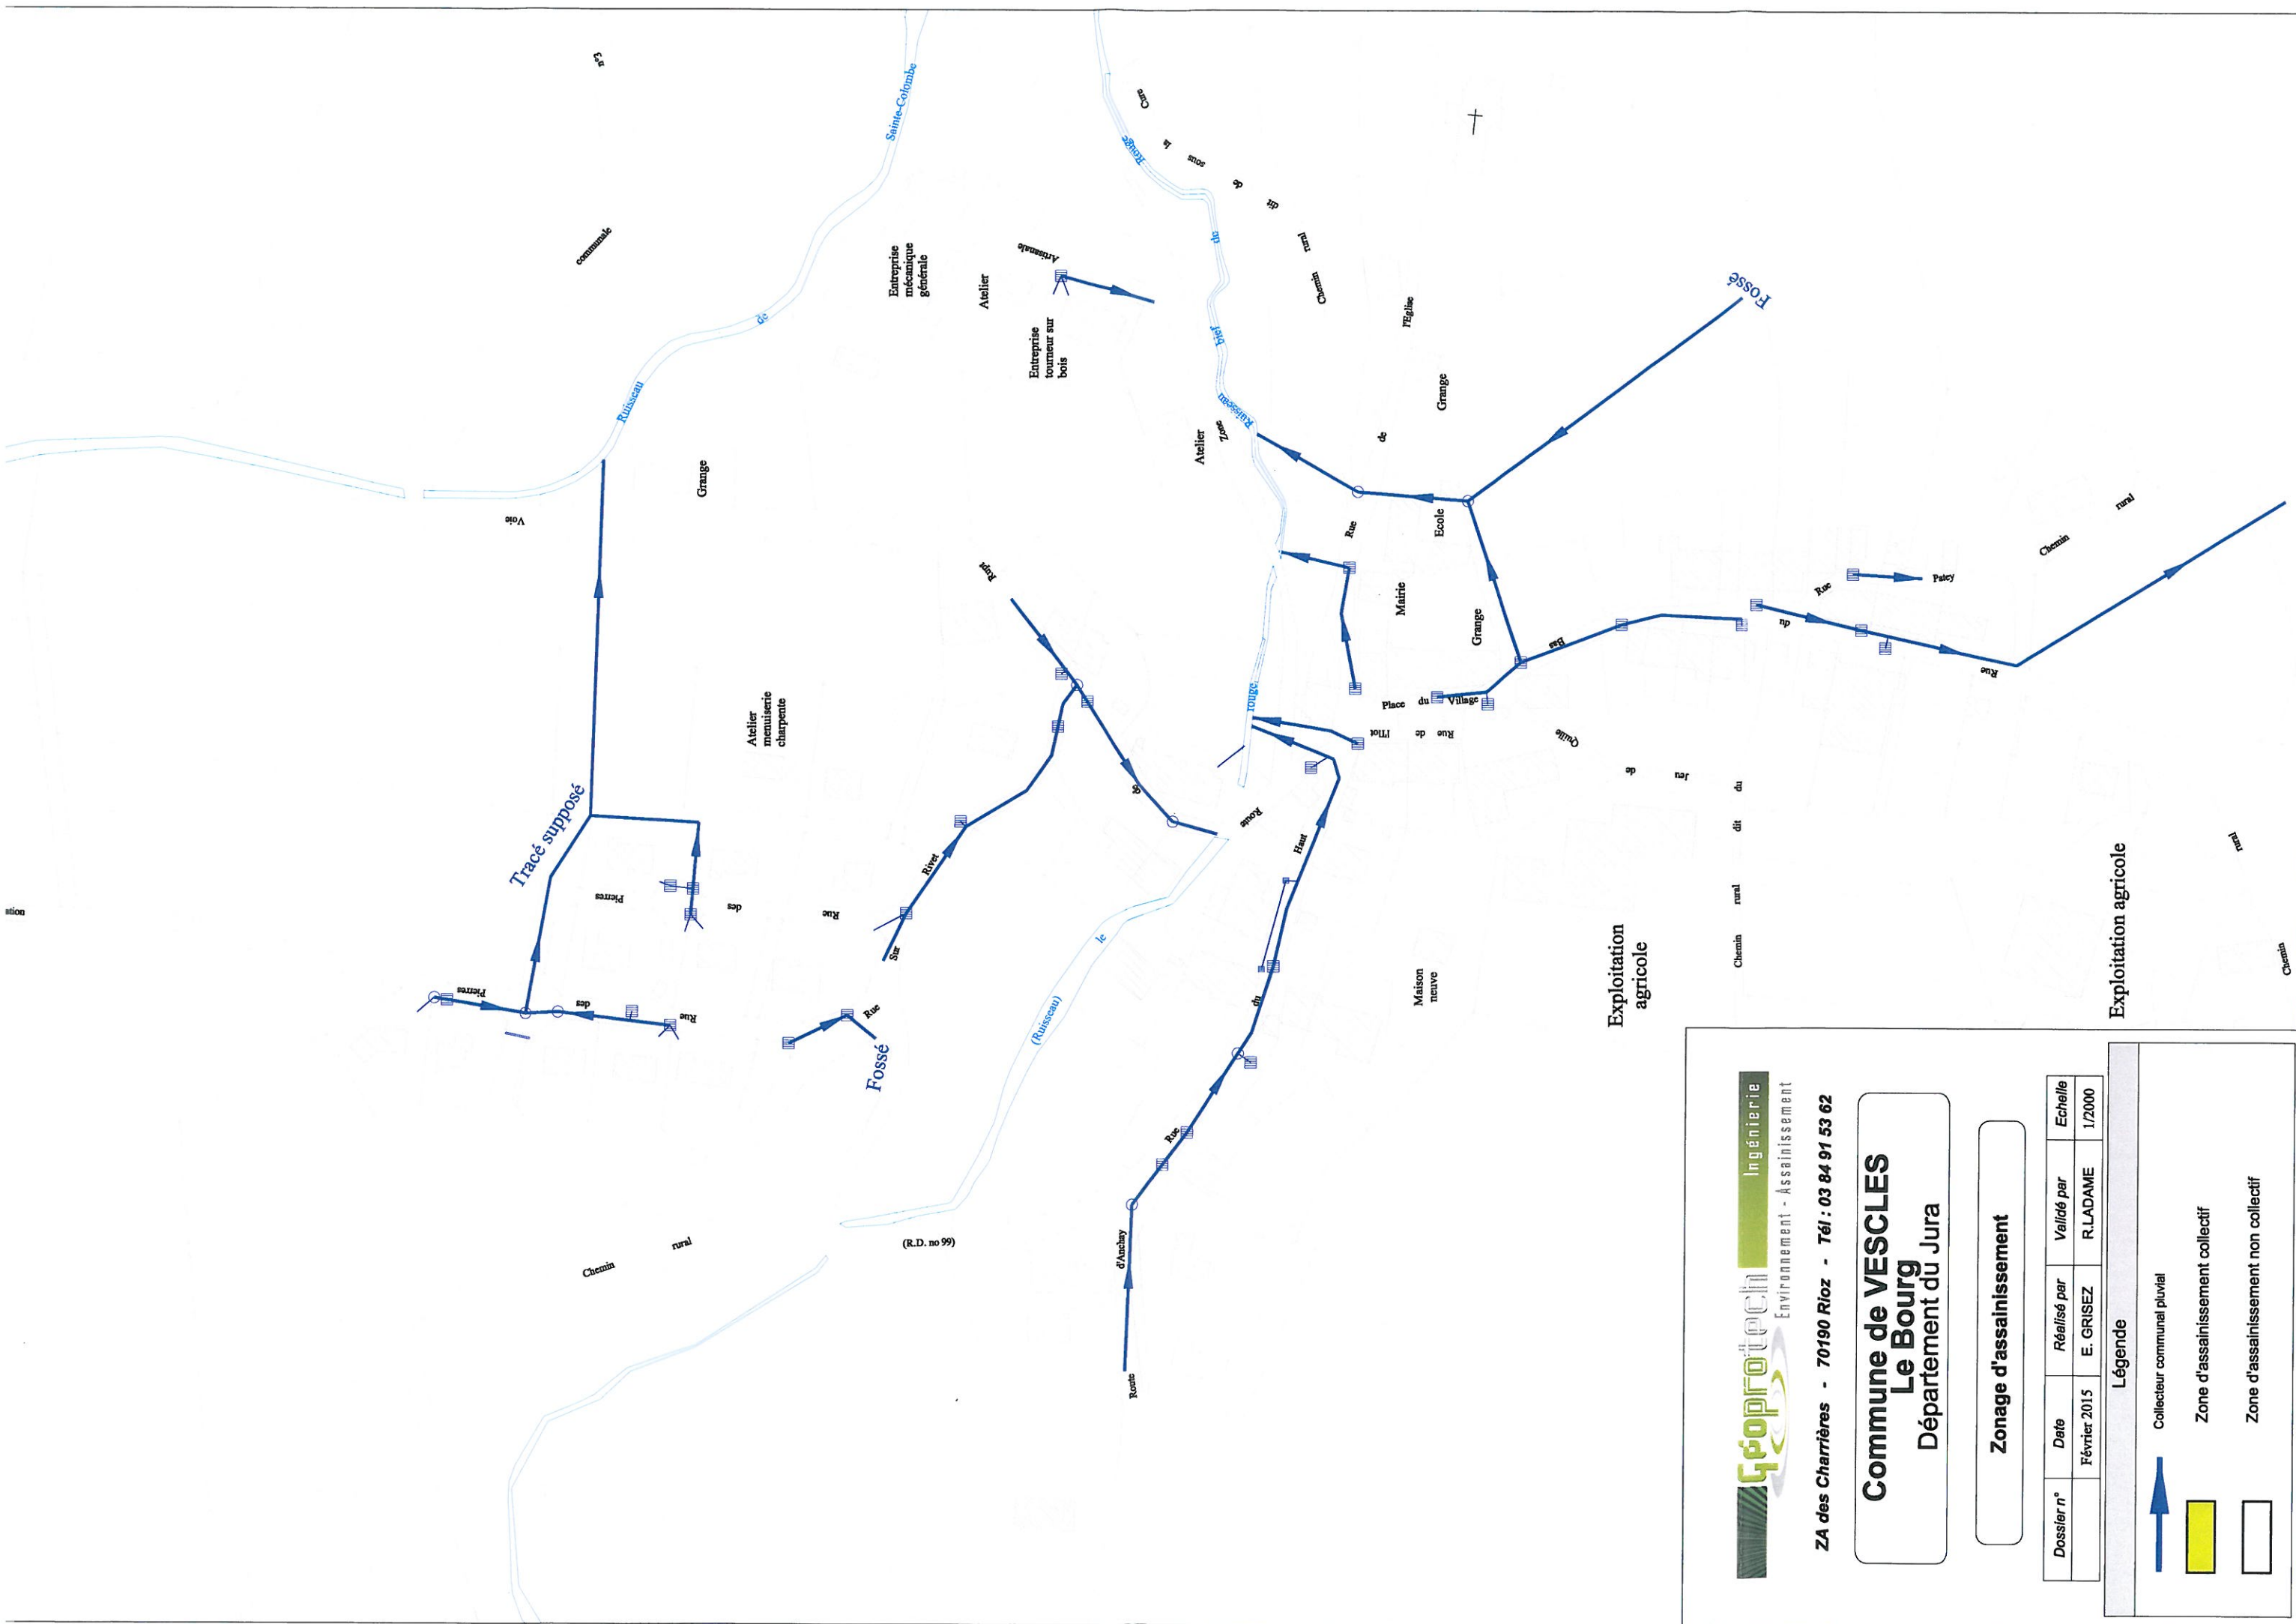

ZA des Charrières - 70190 Rioz - Tél : 03 84 91 53 62

Commune de VESCLES
Le Bourg
Département du Jura

Zonage d'assainissement

Dossier n°	Date	Réalisé par	Validé par	Echelle
	Février 2015	E. GRISEZ	R.LADAME	1/2000

Légende

- Collecteur communal pluvial
- Zone d'assainissement collectif
- Zone d'assainissement non collectif