


MC+ ARCHITECTURE		PLAN DE COMPOSITION & COUPES	
Cotes en m.		Date	12/10/2023

Echelle : 1:500

CADASTRE - 1/5000

1:500

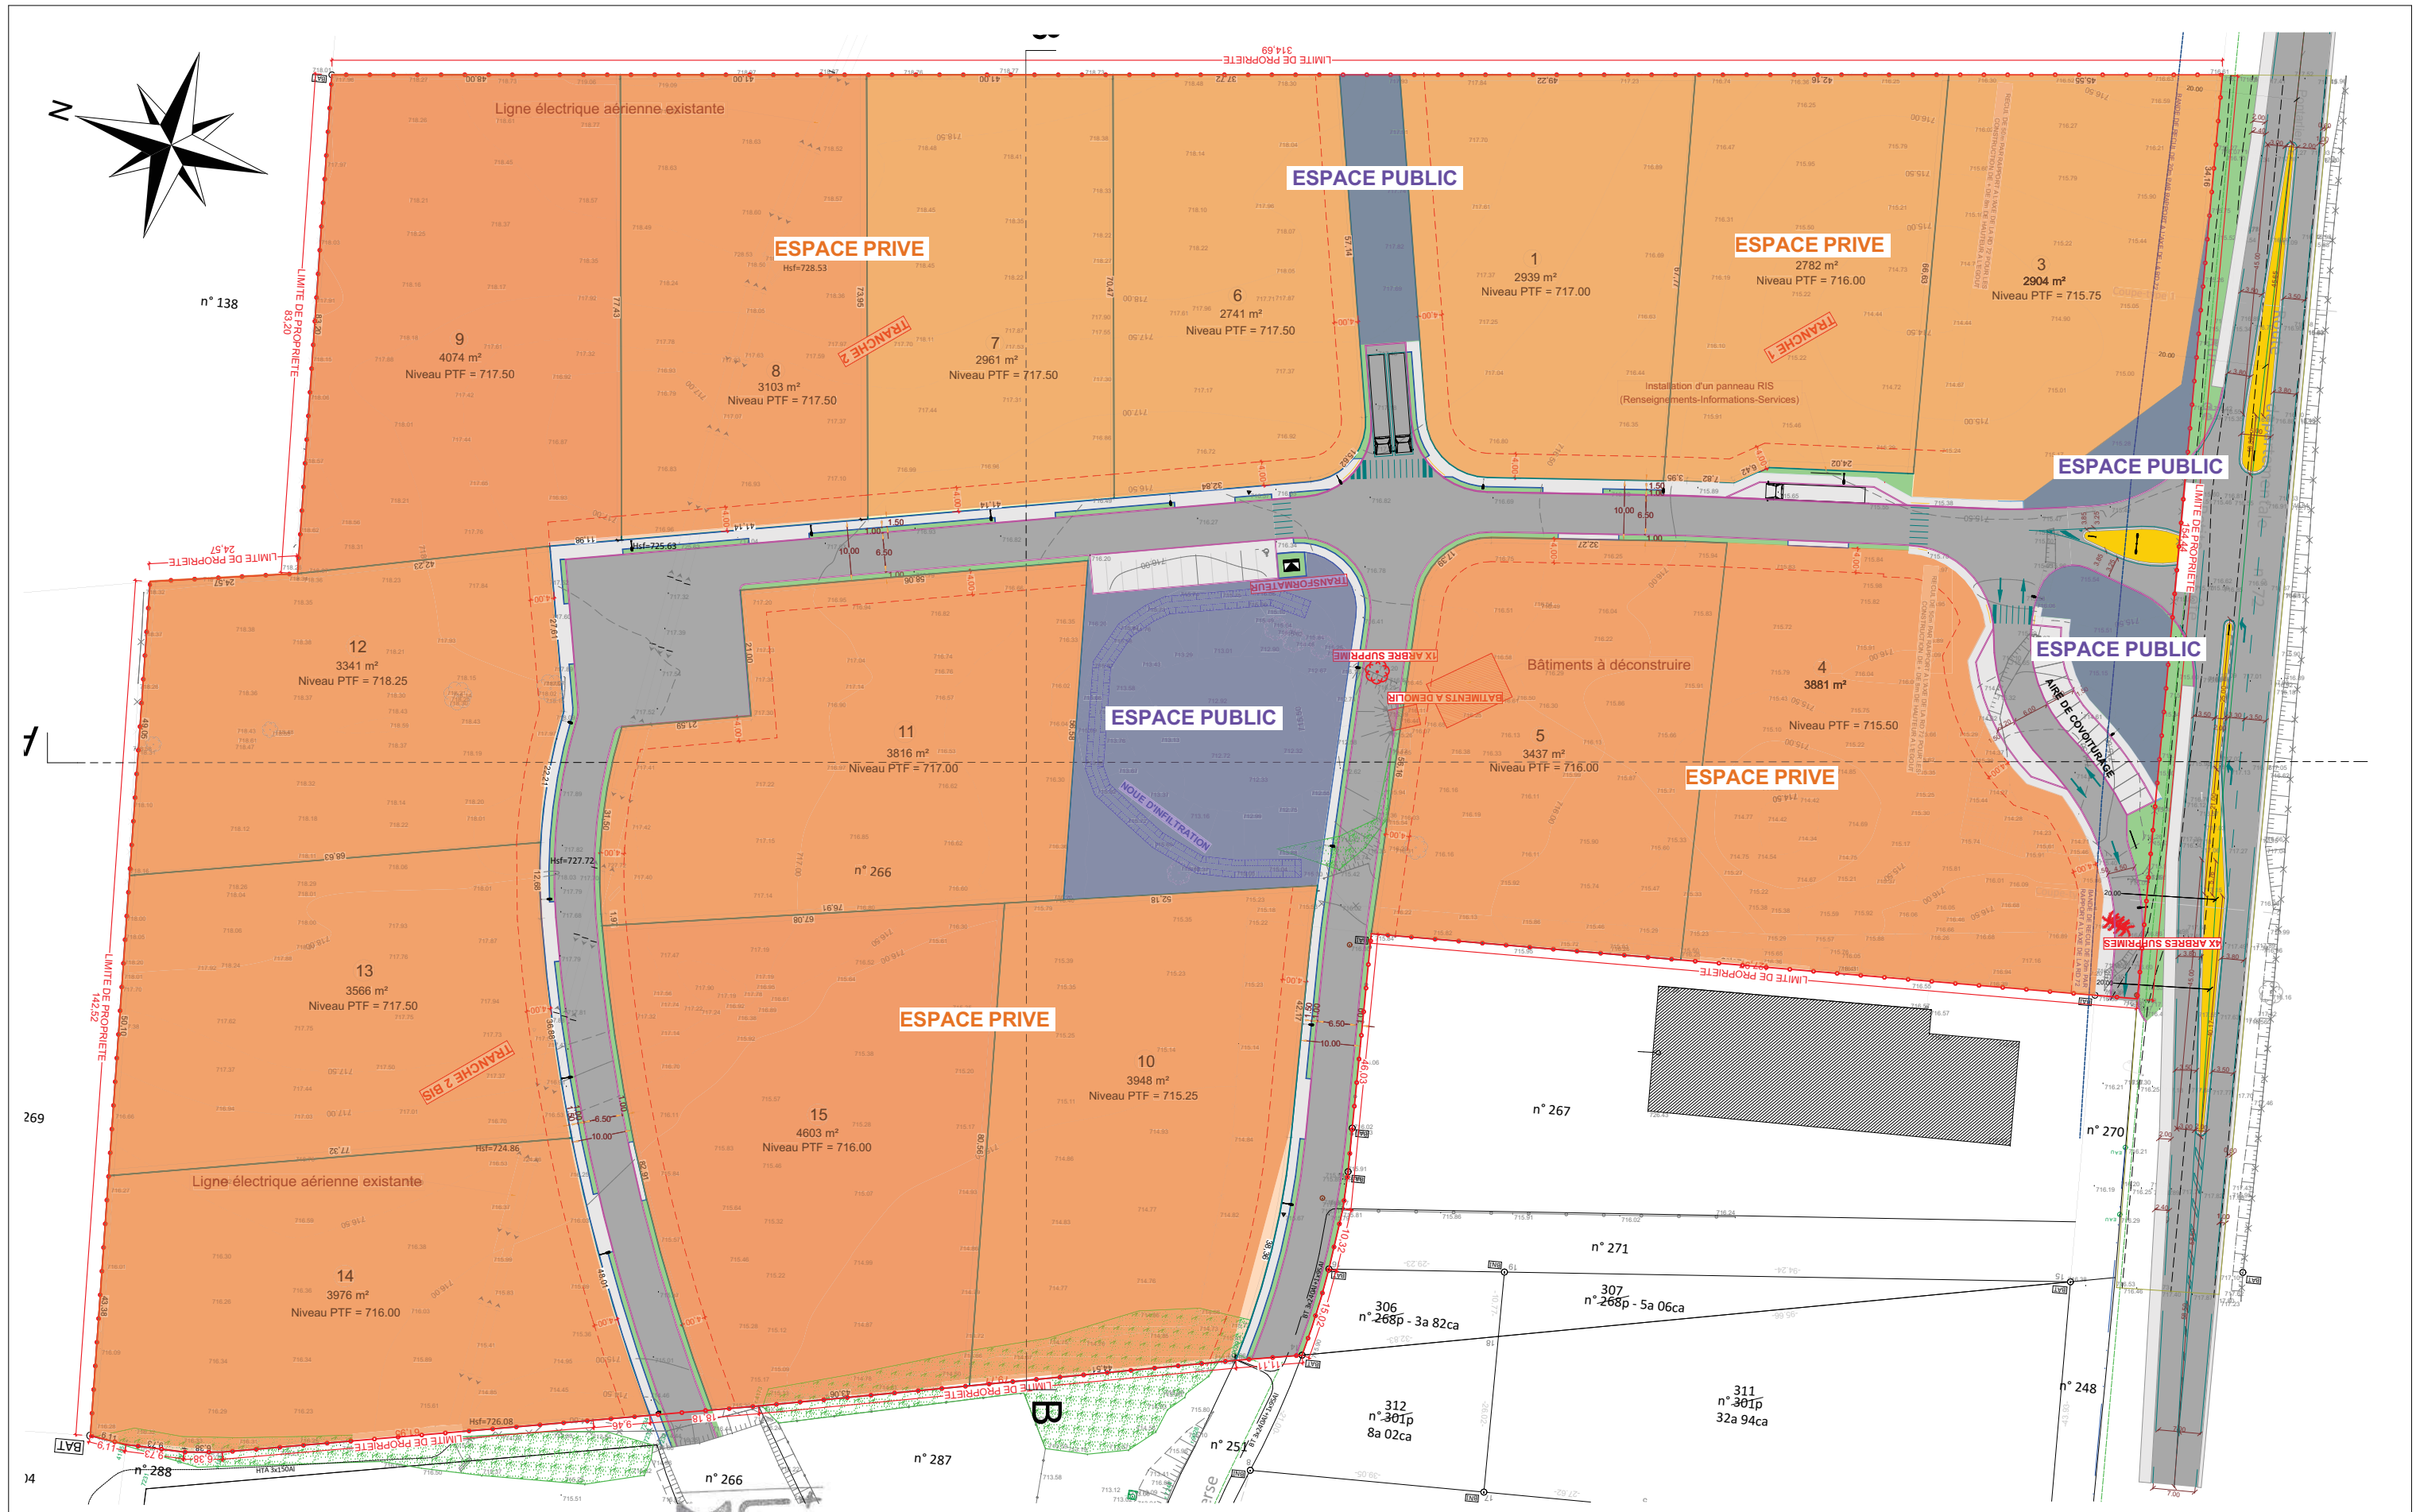

Maître d'ouvrage
 Communauté de
 Communes Altitude 800
 7B Place Bugnet
 25 270 Levier

Architecte
 MC+ architecture
 1 Faubourg Rivotte
 25000 BESANCON
 06.07.62.13.71
 contact@mcplus-architecture.com

Projet
 PA Levier
 Champs Bégaud
 25 270 Levier

>Les plans sont uniquement destinés au dépôt du dossier de permis de construire et ne peuvent en aucun cas être utilisés pour la réalisation de la construction. Les détails techniques et les cotes définitives devront être précisées par l'établissement de plans d'exécution.
 >Propriété exclusive de MC+ Architecture. Reproduction, utilisation et communication interdites sans l'accord écrit de l'agence.
 >Images non contractuelles.

PLAN ESPACE PRIVE / ESPACE PUBLIC

Echelle :
 Cotes en m.

Date
12/10/2023

Phase-indice
PA-indA

n° plan
04.b