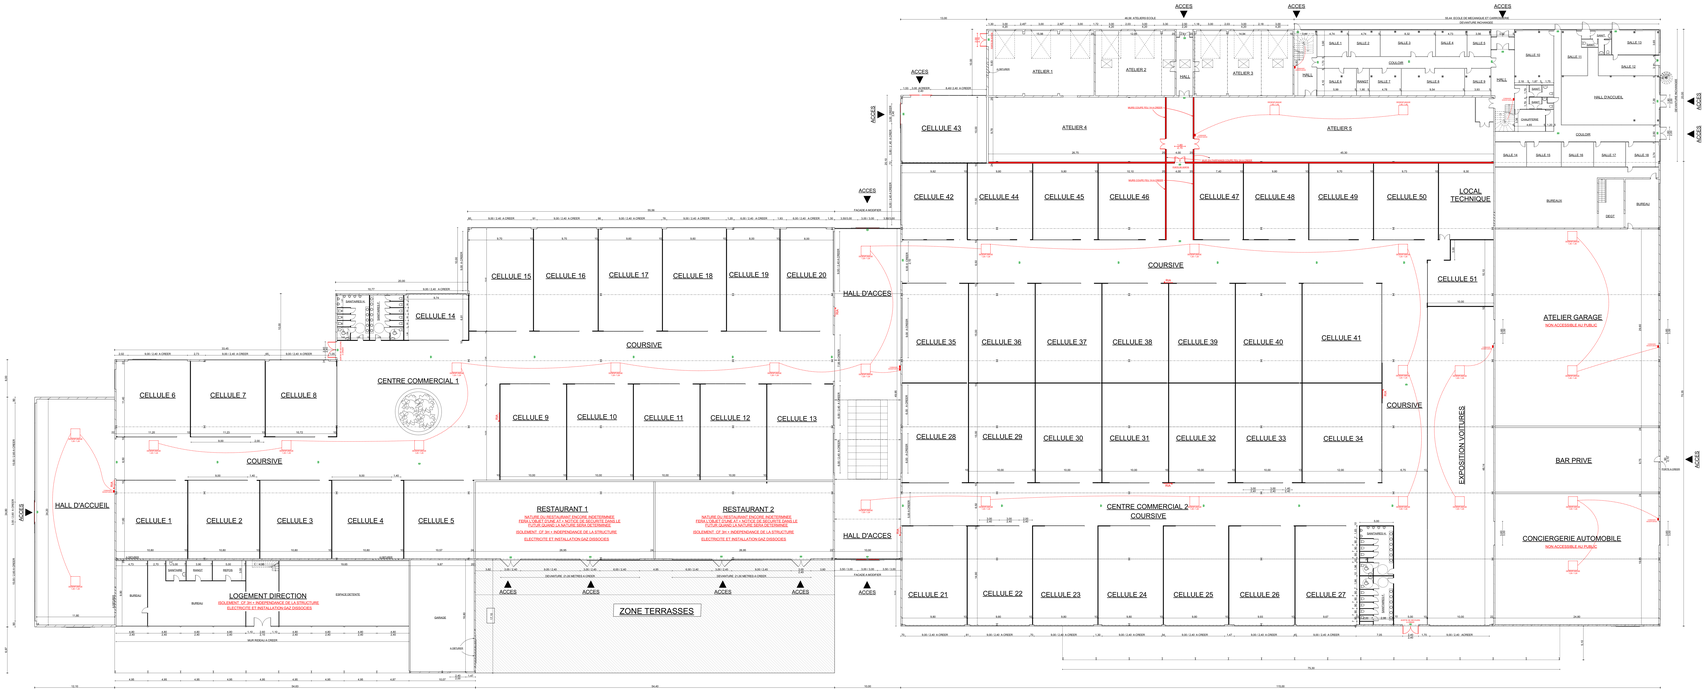


AT 5

**ETAT PROJETE**

**VUE EN PLAN - CENTRE COMMERCIAL TEXAS**

**ECH:1/150**

CES PLANS SONT DESTINES A LA DEMANDE DE PERMIS DE CONSTRUIRE ET NON POUR L'EXECUTION DES TRAVAUX