


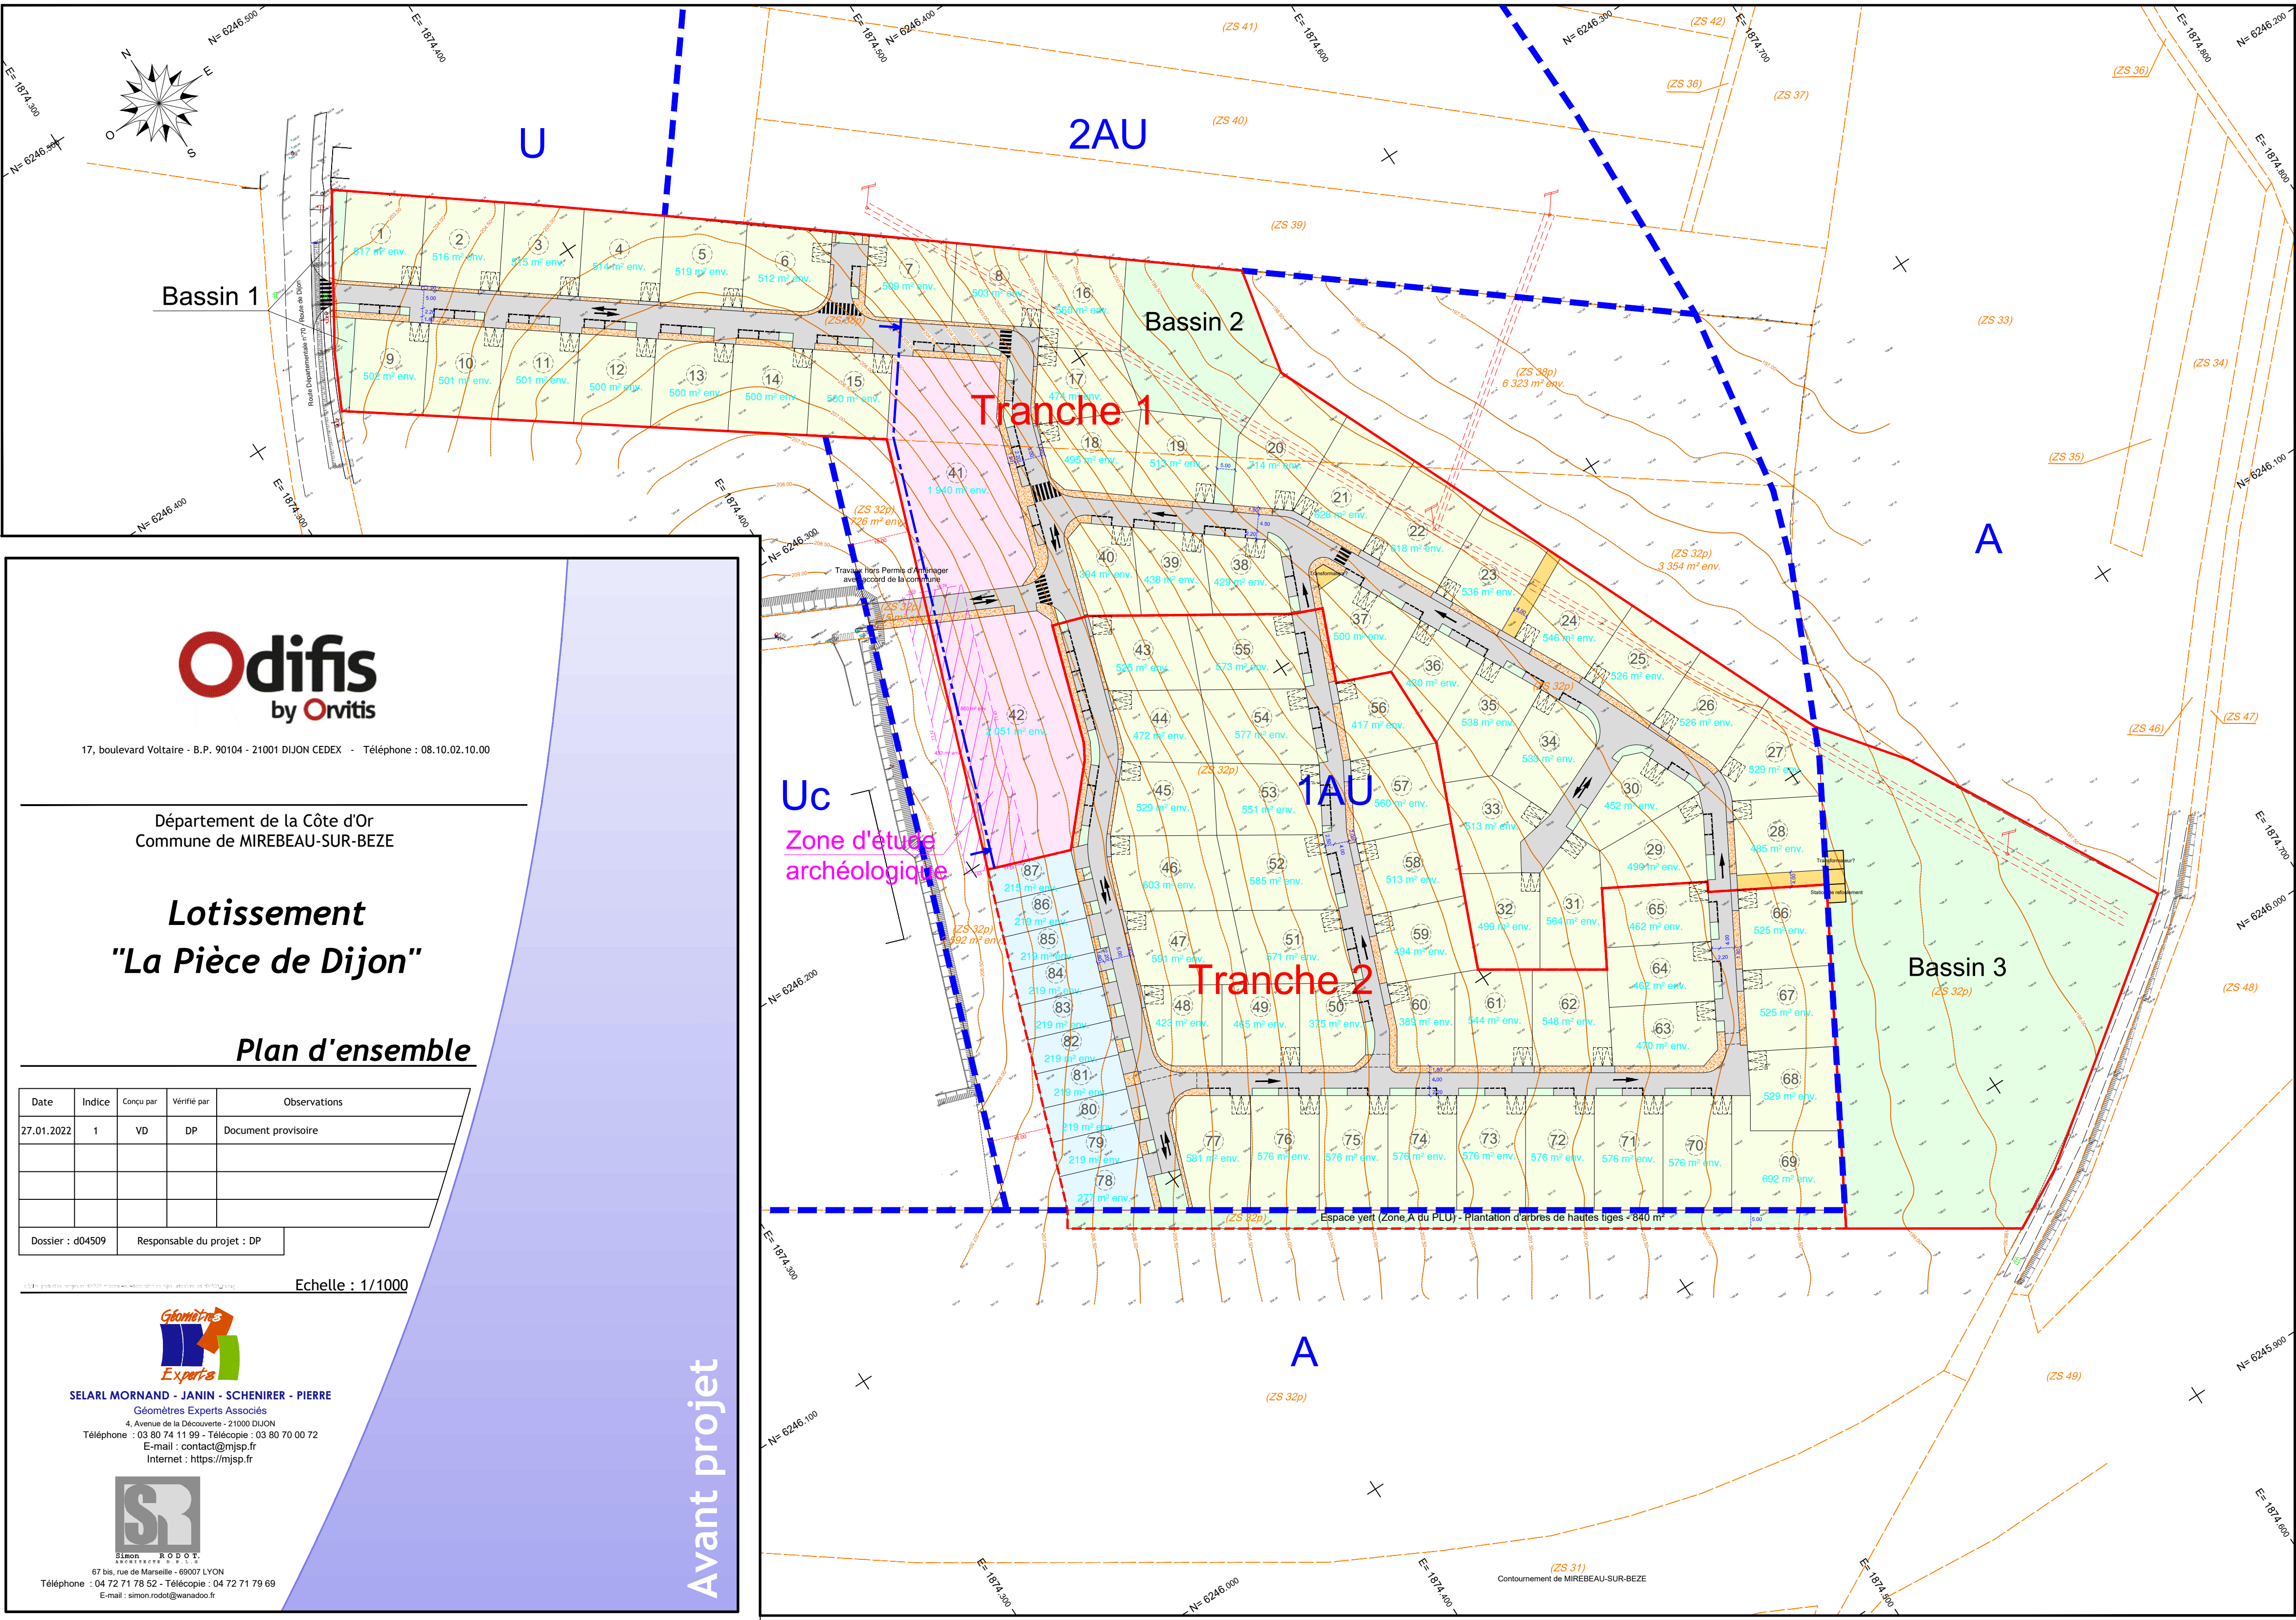

17, boulevard Voltaire - B.P. 90104 - 21001 DIJON CEDEX - Téléphone : 08.10.02.10.00

Département de la Côte d'Or
Commune de MIREBEAU-SUR-BEZE

Lotissement "La Pièce de Dijon"

Plan d'ensemble

Date	Indice	Conçu par	Vérifié par	Observations
27.01.2022	1	VD	DP	Document provisoire

Dossier : d04509 Responsable du projet : DP

Echelle : 1/1000



SELARL MORNAND - JANIN - SCHENIRER - PIERRE

Géomètres Experts Associés
4, Avenue de la Découverte - 21000 DIJON
Téléphone : 03 80 74 11 99 - Télécopie : 03 80 70 00 72
E-mail : contact@mjsp.fr
Internet : <https://mjsp.fr>



Simon RODOT
67 bis, rue de Marseille - 69007 LYON
Téléphone : 04 72 71 78 52 - Télécopie : 04 72 71 79 69
E-mail : simon.rodot@wanadoo.fr

Avant projet