


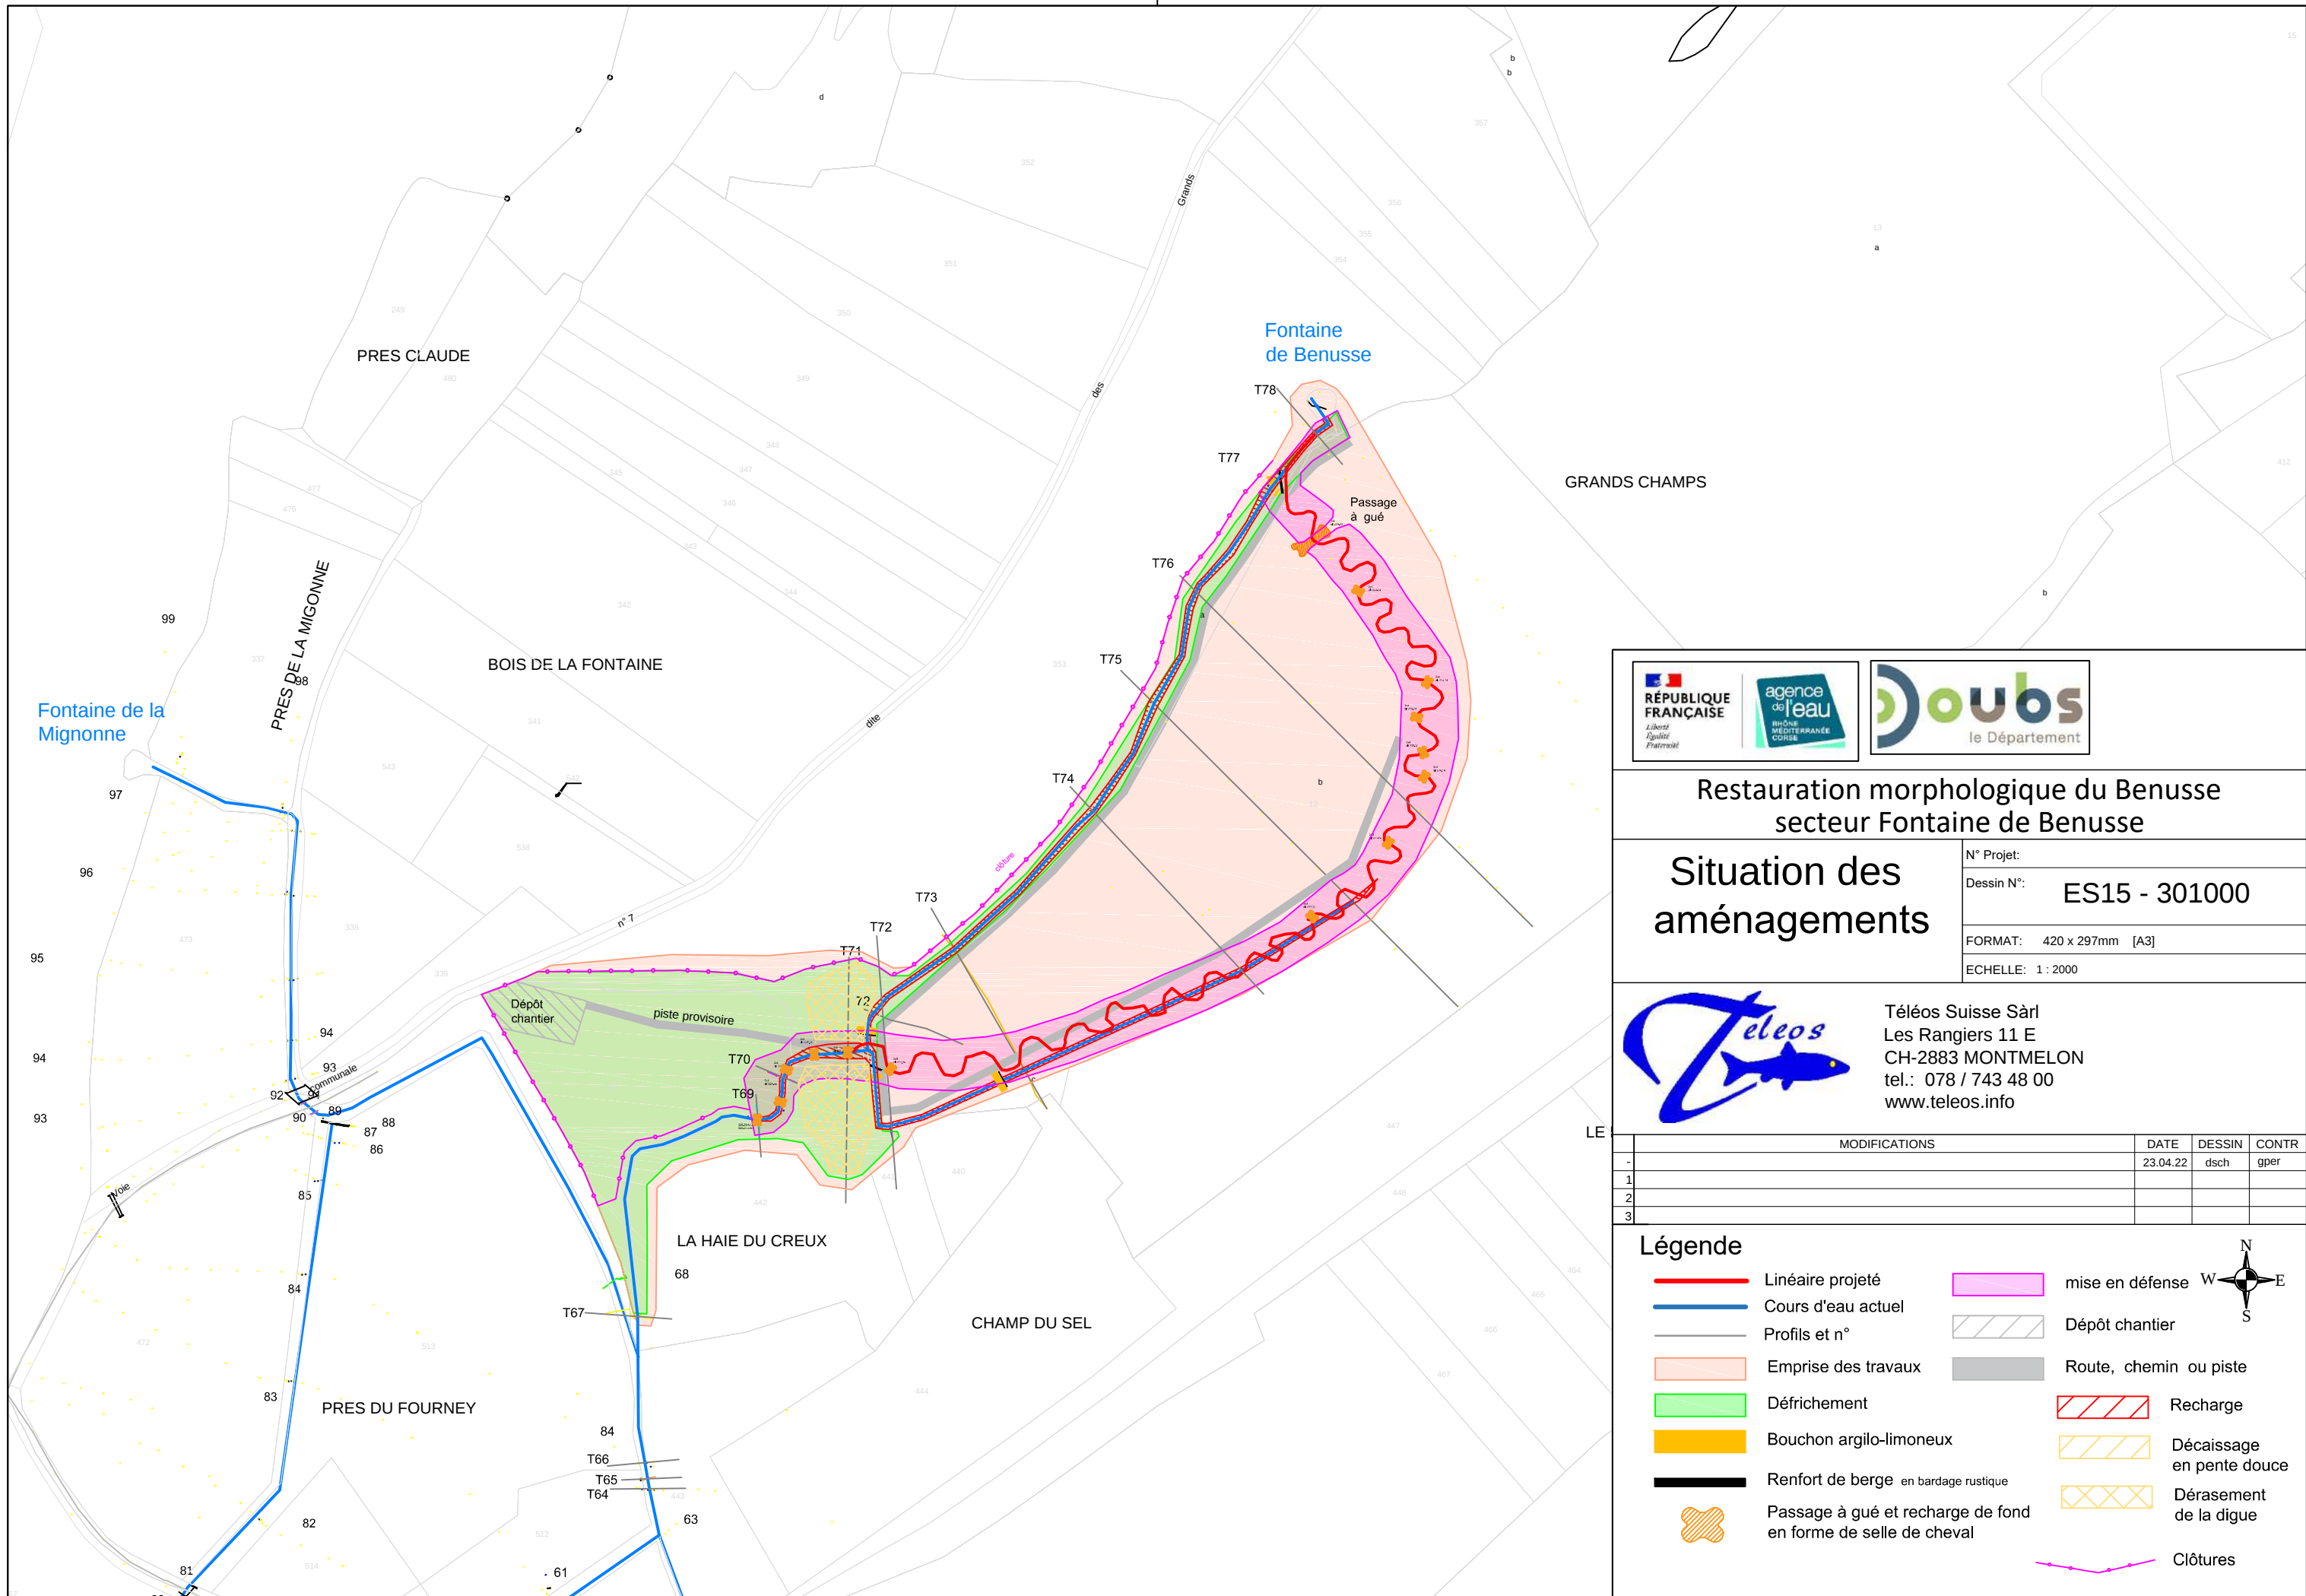



Restauration morphologique du Benusse secteur Fontaine de Benusse

Situation des
aménagements

N° Projet:

Dessin N°: **ES15 - 301000**

FORMAT: 420 x 297mm [A3]

ECHELLE: 1 : 2000



Téléos Suisse Sàrl

Les Rangiers 11 E

CH-2883 MONTMELON

tel.: 078 / 743 48 00

www.teleos.info

	MODIFICATIONS	DATE	DESSIN	CONTR
-		23.04.22	dsch	gper
1				
2				
3				

Légende

Linéaire projeté

Cours d'eau actuel

Profils et n°

Emprise des travaux

Défrichement

Bouchon argilo-limoneux

Renfort de berge en bardage rustique

Passage à gué et recharge de fond en forme de selle de cheval

mise en défense

Dépôt chantier

Route, chemin ou piste

Recharge

Décaissage en pente douce

Dérasement de la digue

Clôtures

