


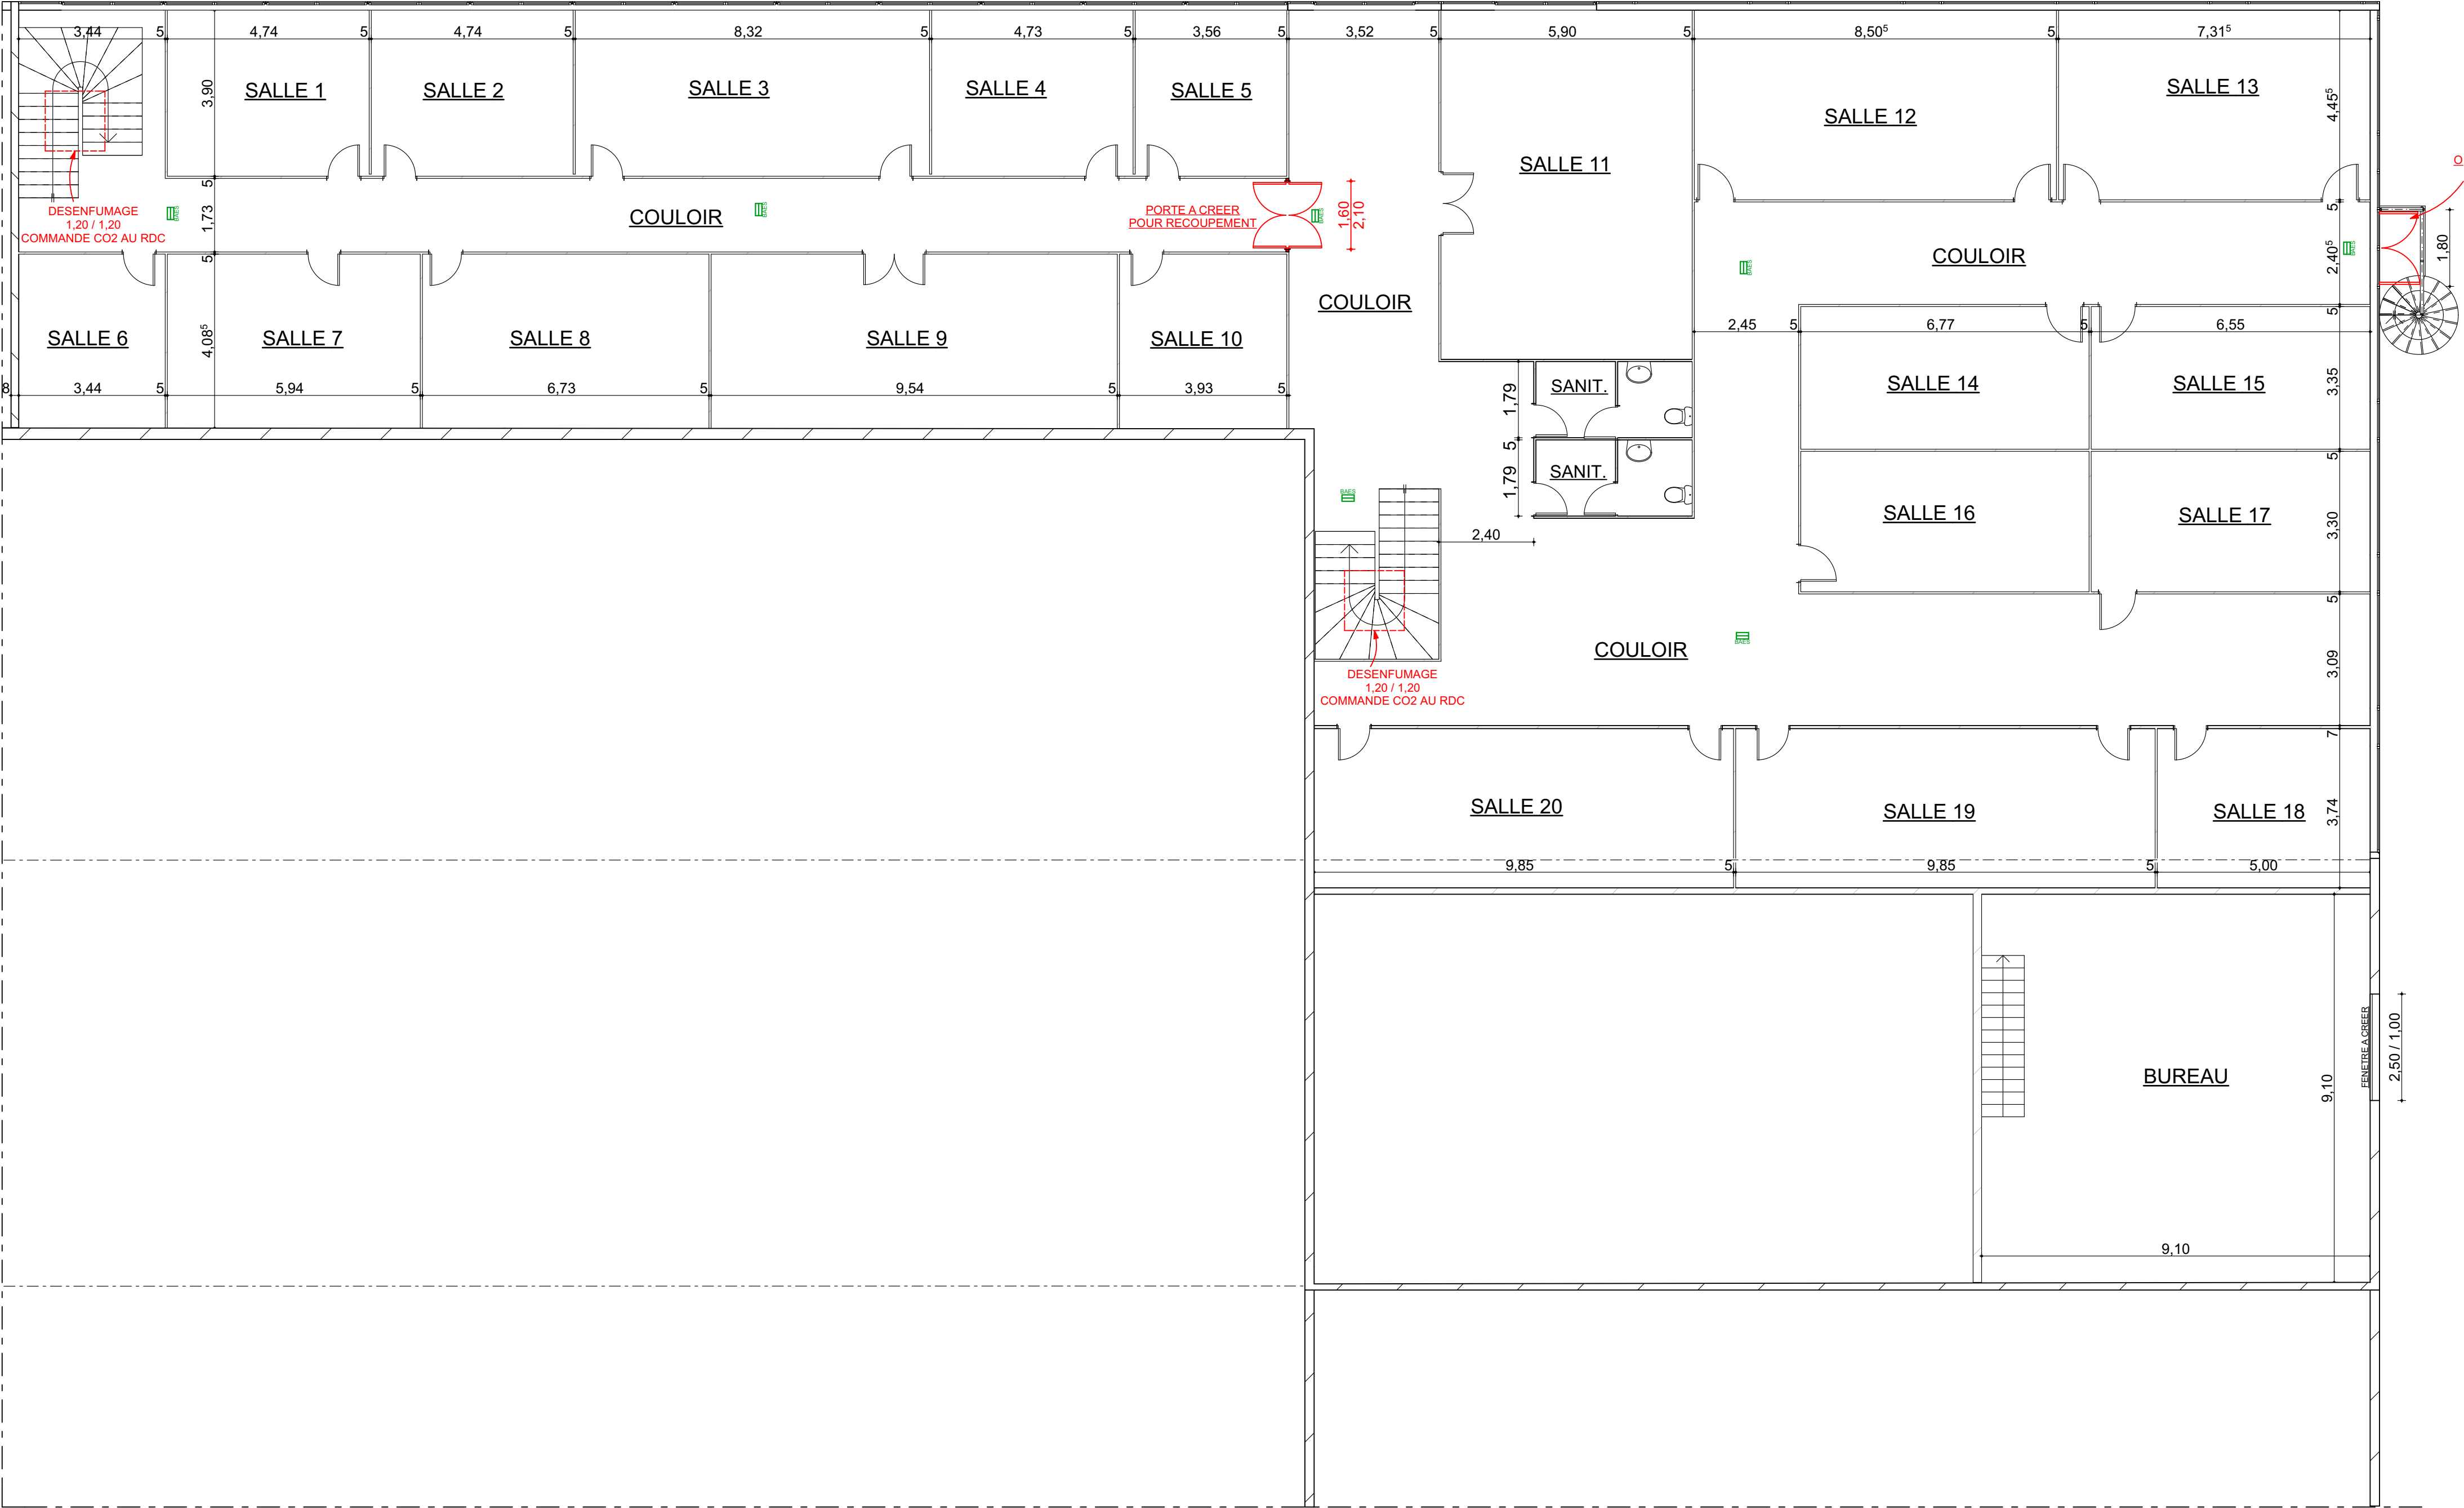

AT 5
ETAT PROJETE
ETAGE - ECOLE ET BUREAU GARAGE
ECH:1/100