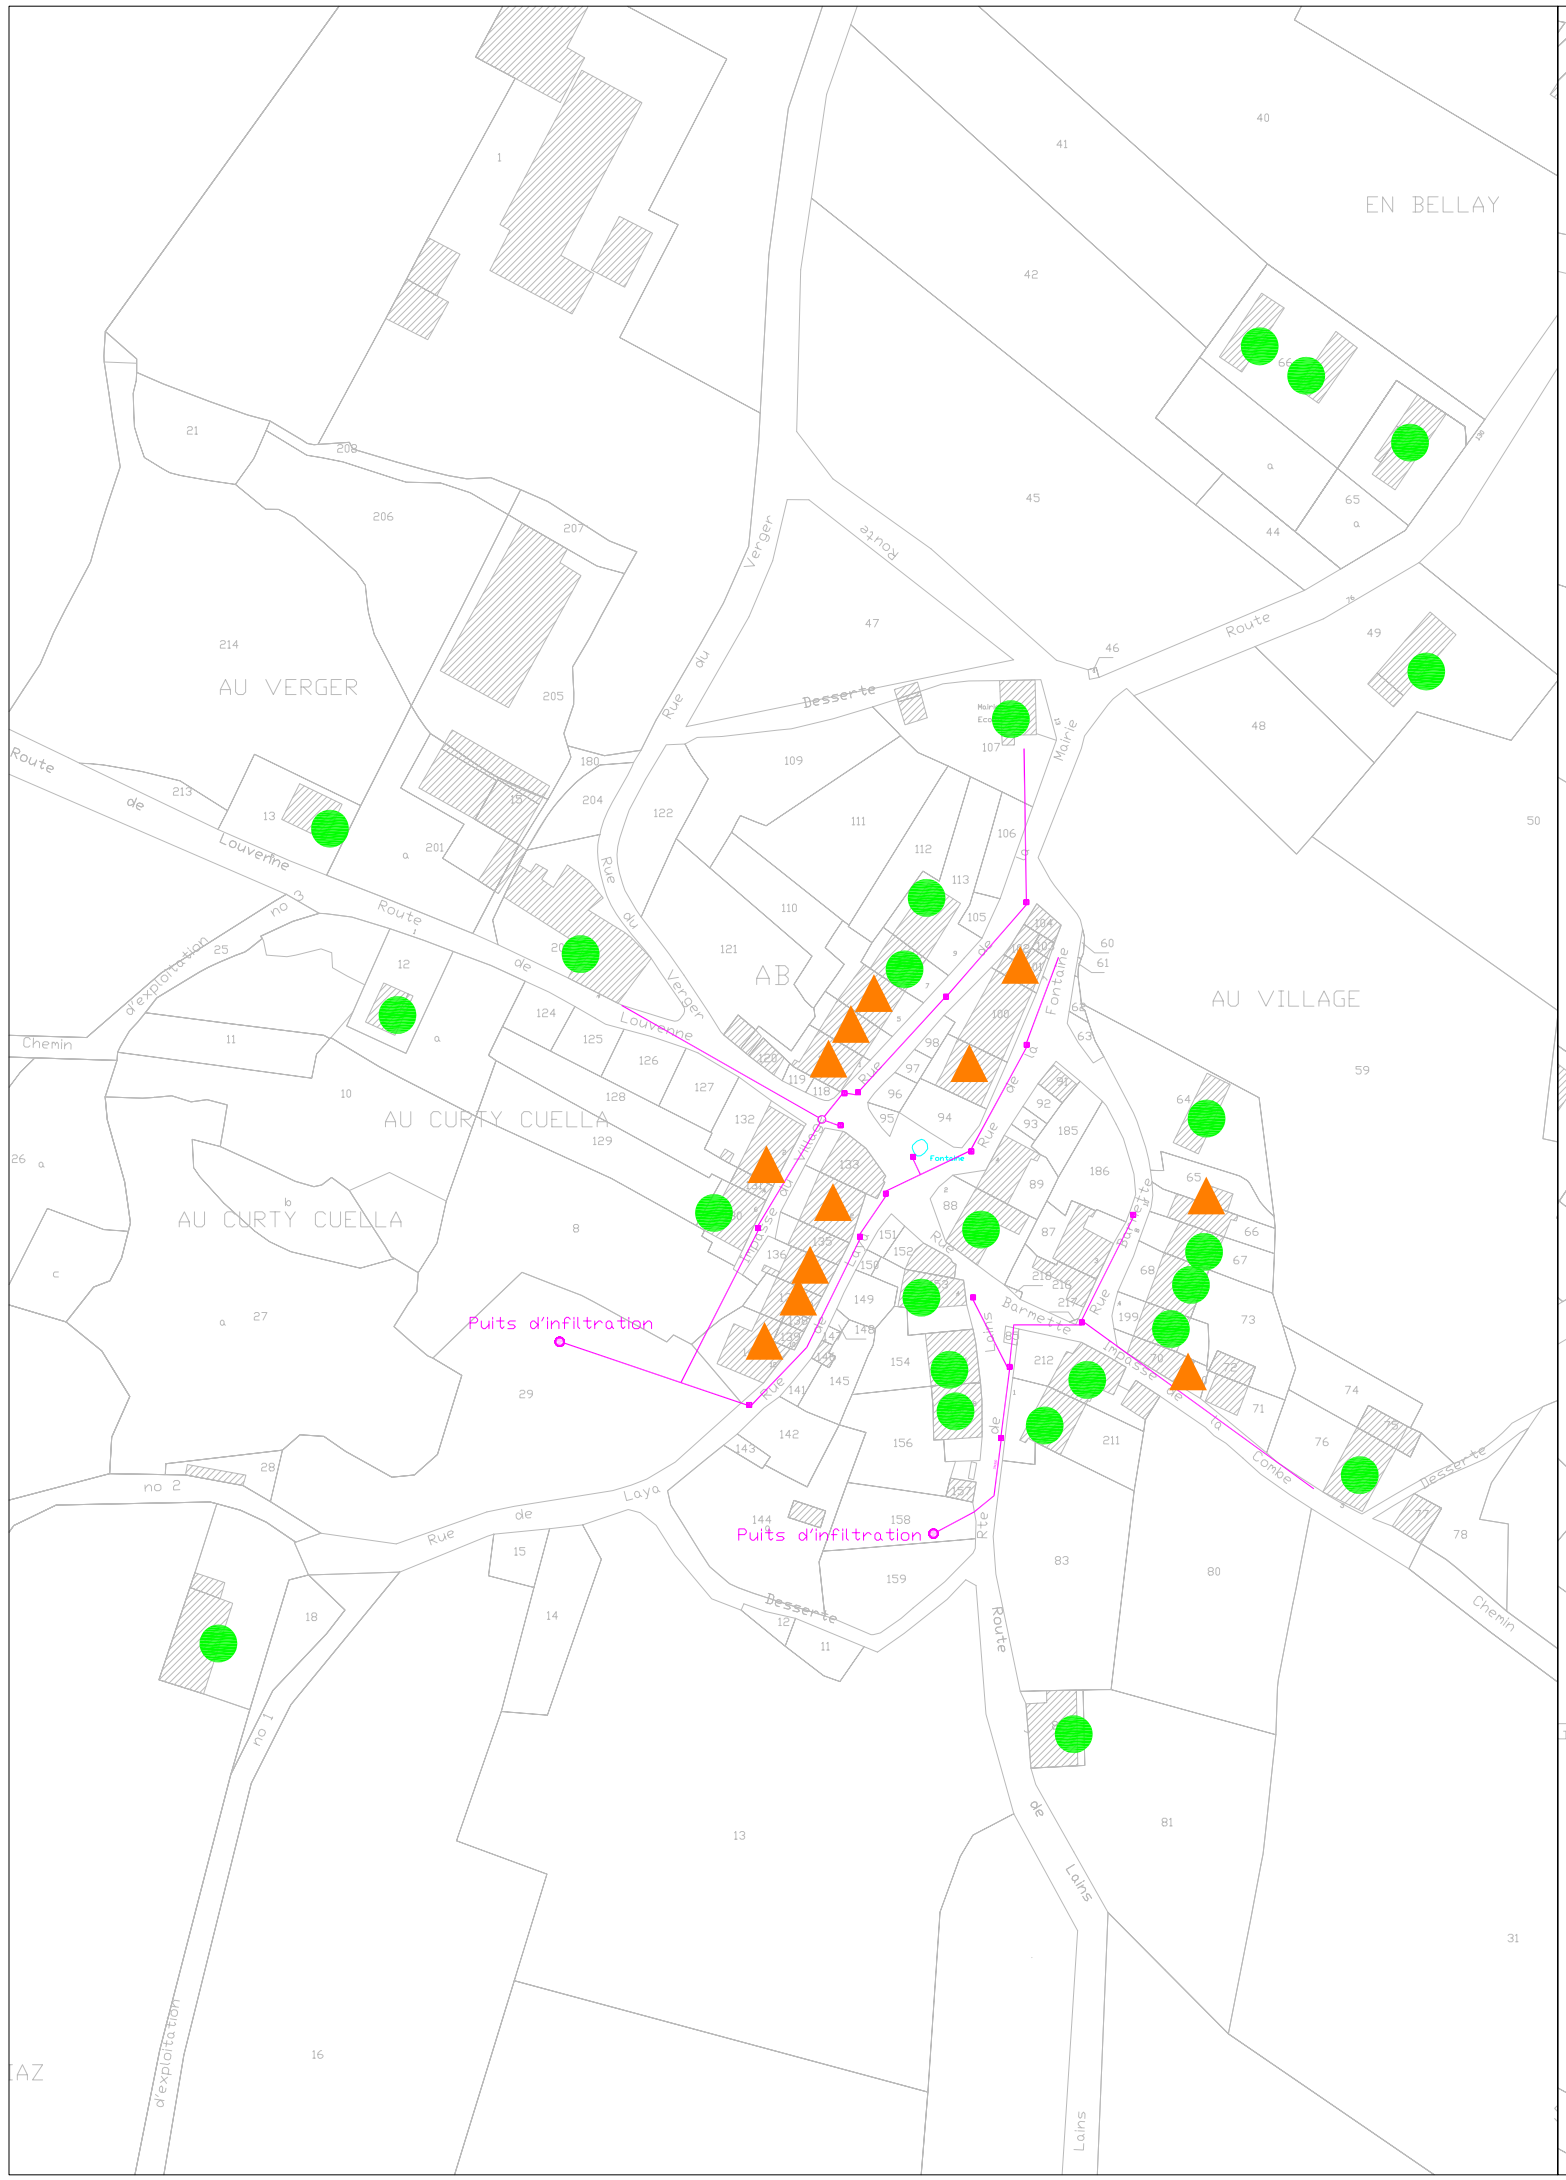

Géoprotech Ingénierie
Environnement - Assainissement

ZA des Charrières - 70190 Rioz - Tél : 03 84 91 53 62

Commune de MONTREVEL le Bourg

Département du Jura

Plan des contraintes pour la mise en oeuvre de l'assainissement non collectif

Dossier n°	*Date*	*Réalisé par*	*Validé par*	*Echelle*
	Avril 2013	E. GRISEZ	R.LADAME	1/2000

Légende

- Collecteur communal
- Absence d econtrainte
- Présence de contraintes

© SIDEC du Jura - CG 39