



LEGENDE


Arbres

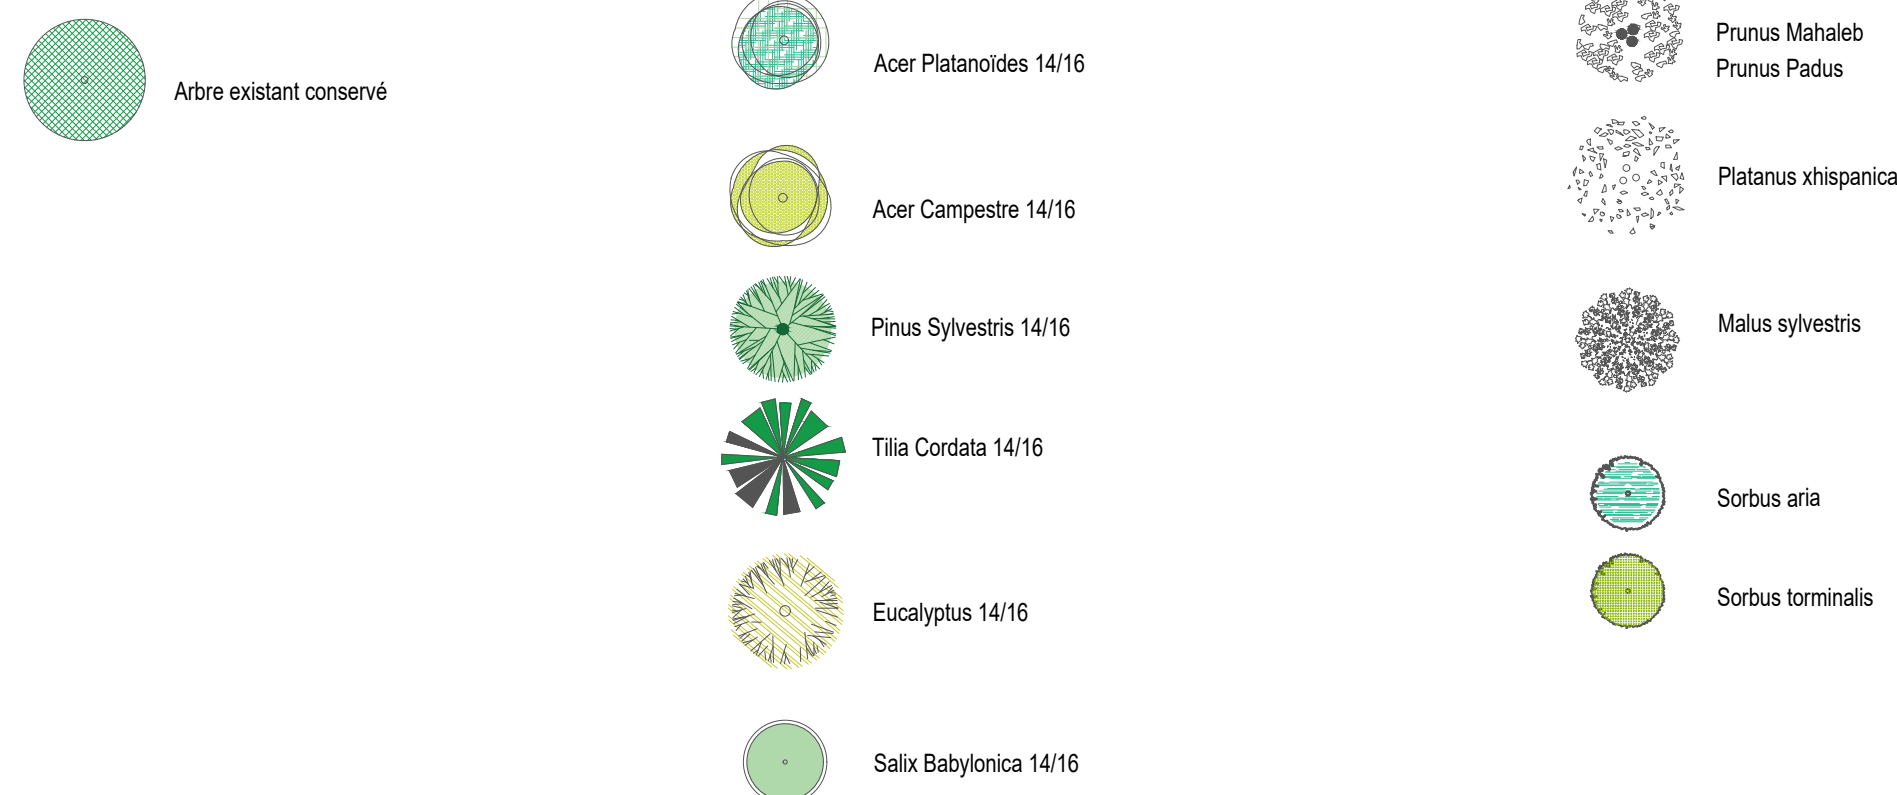




Matériaux / Sols

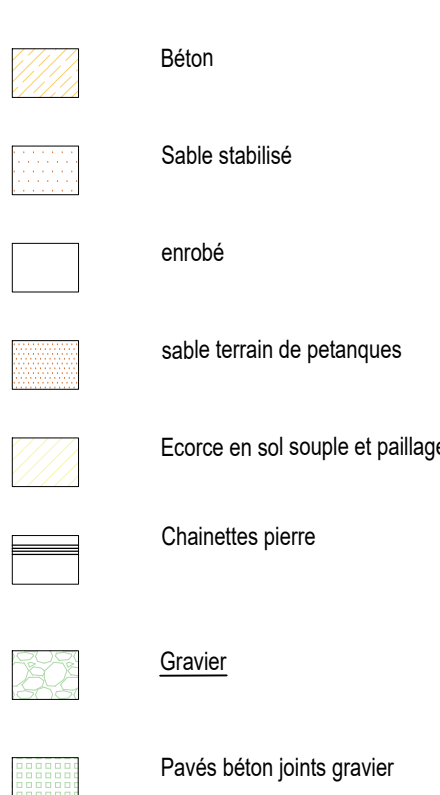

Mobilier

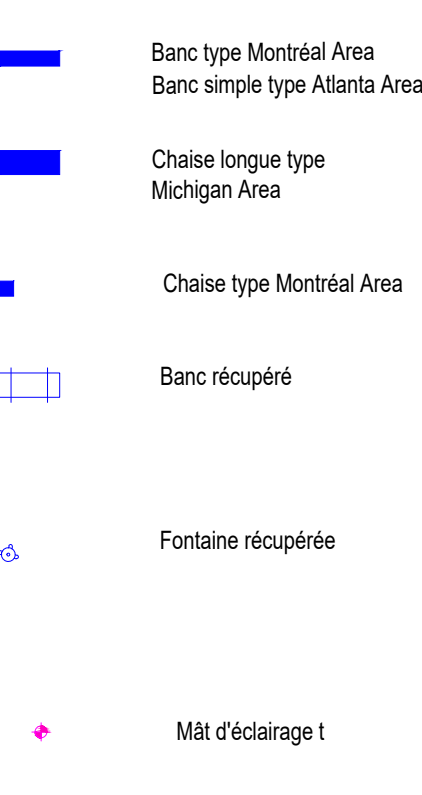

Limites

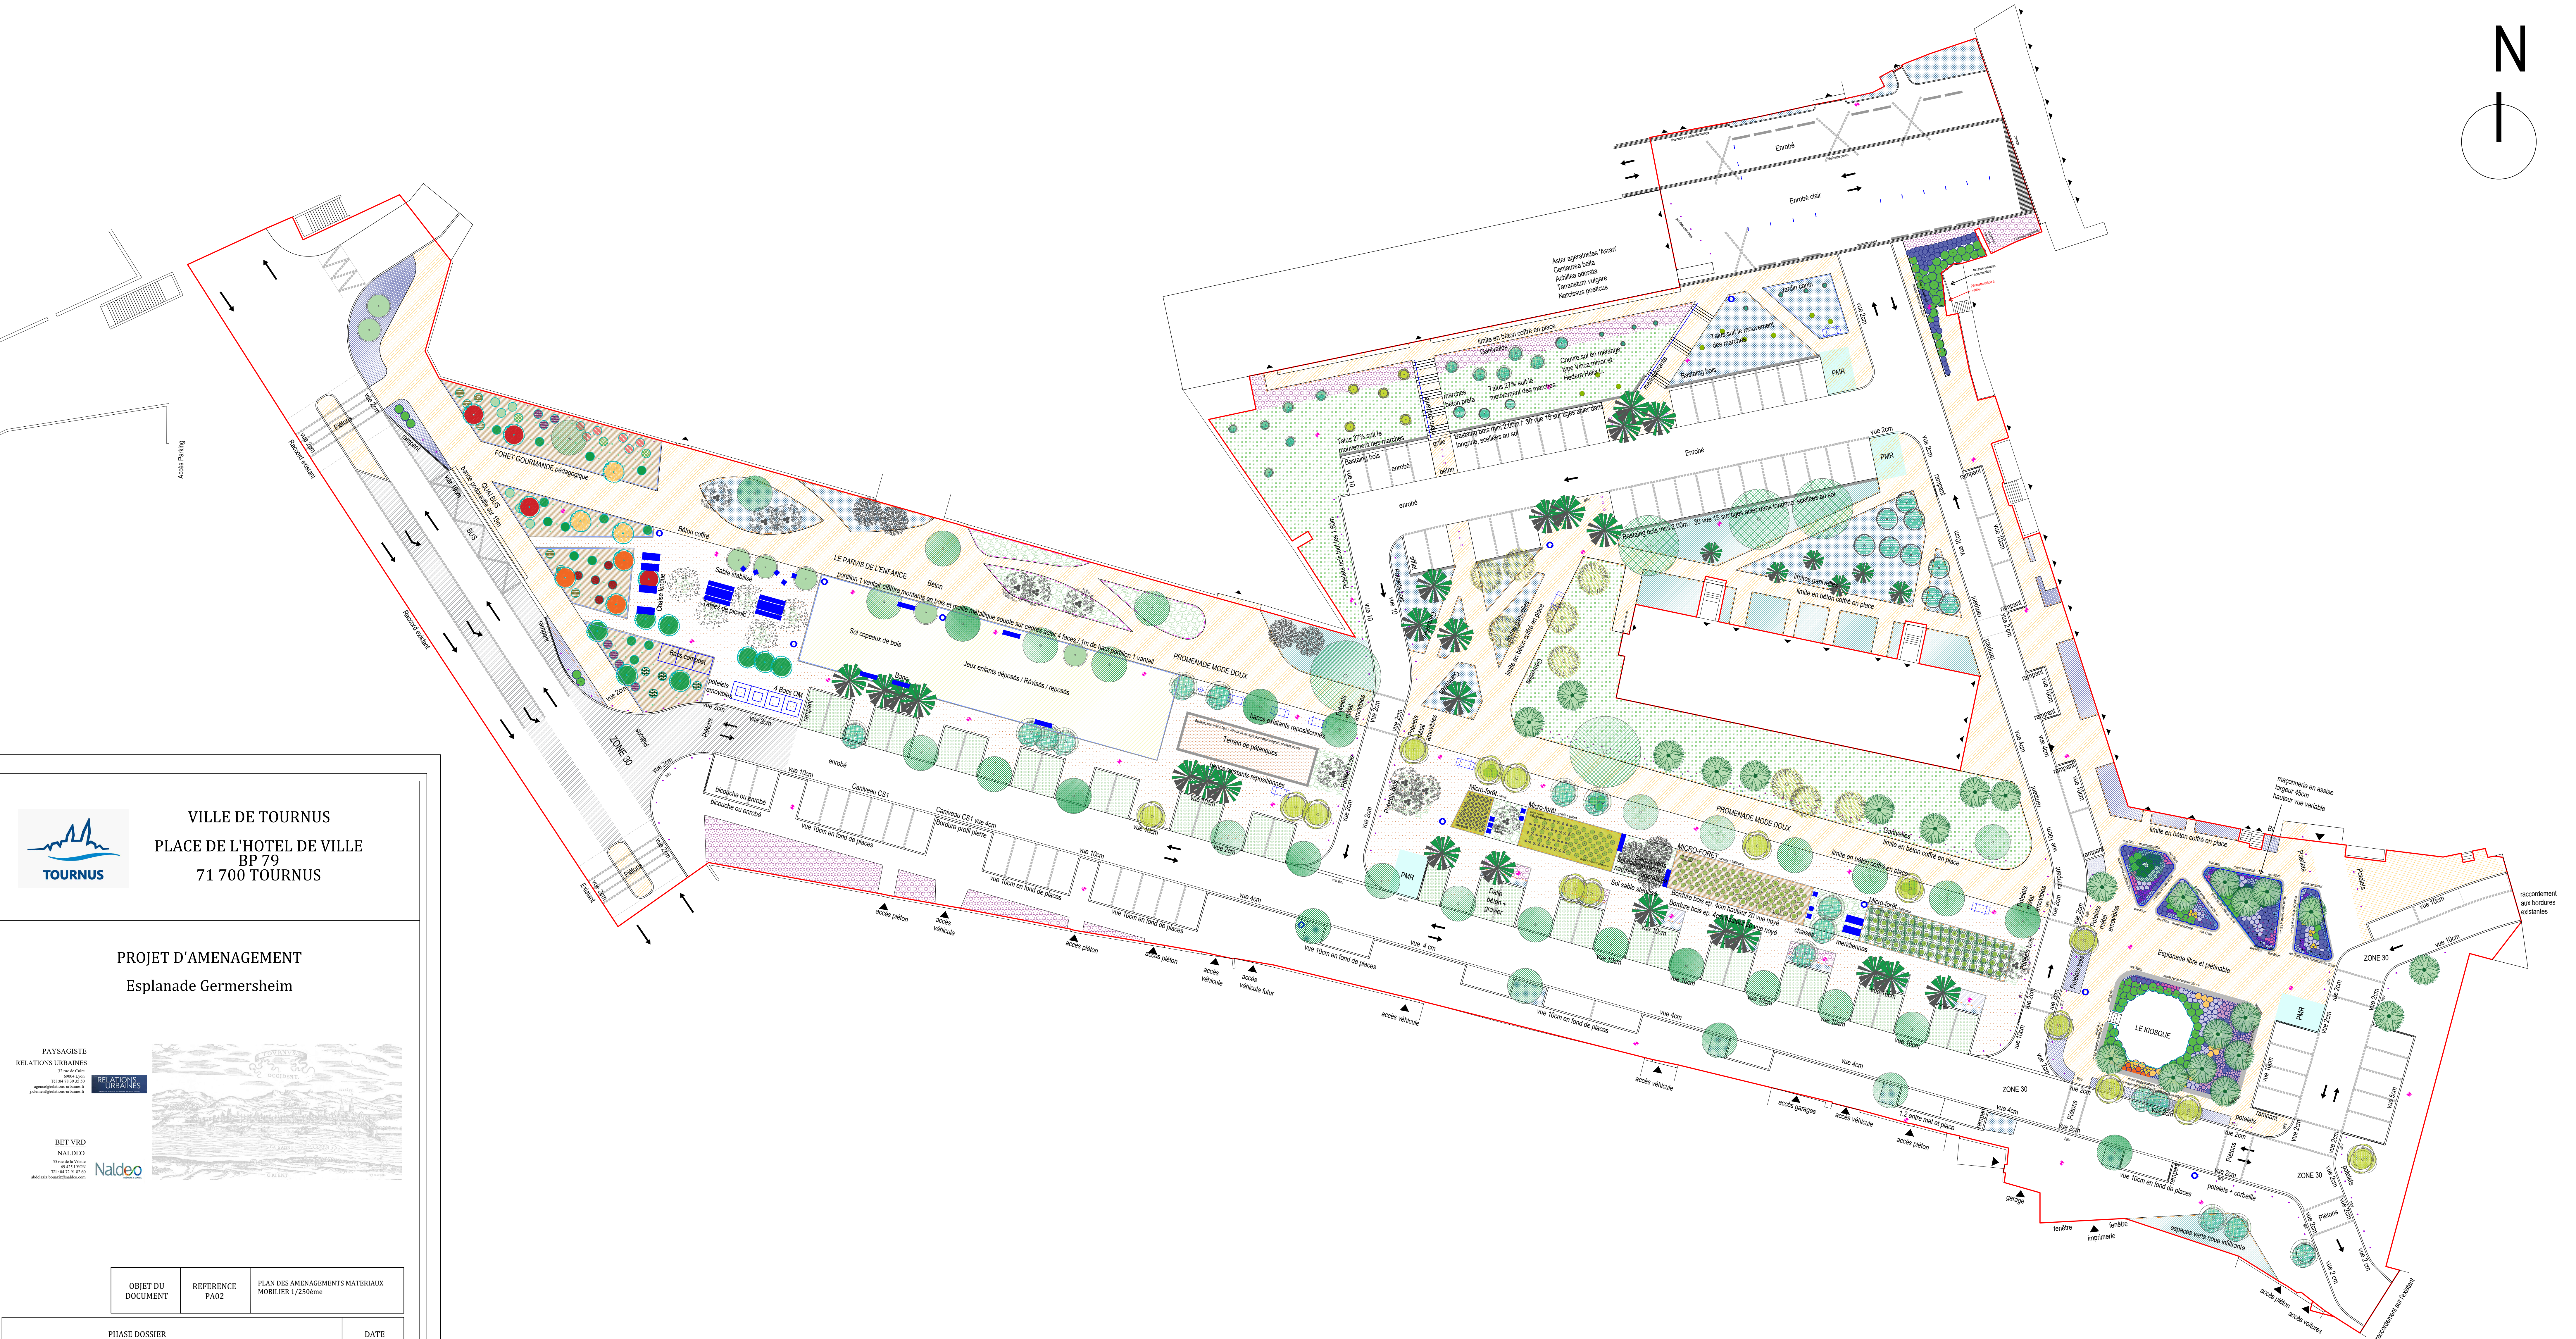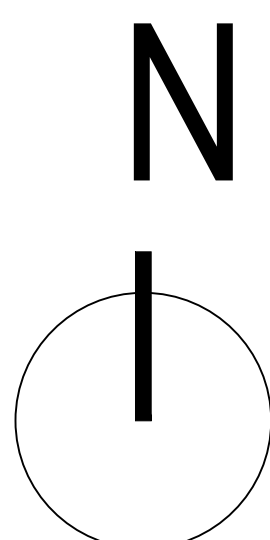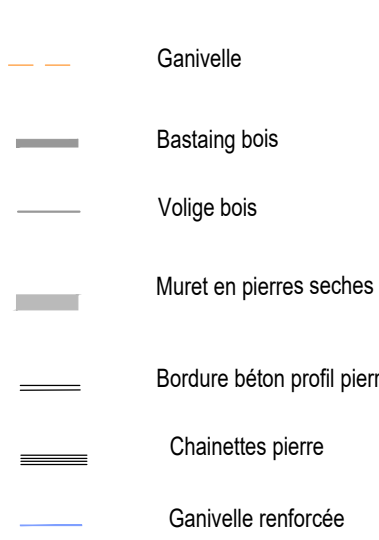



VILLE DE TOURNUS
PLACE DE L'HOTEL DE VILLE
BP 79
71 700 TOURNUS


PROJET D'AMENAGEMENT
Esplanade Germersheim

PAYSAGISTE
RELATIONS URBAINES

RELATIONS URBAINES

BET VRD
NALDEO

Naldeo

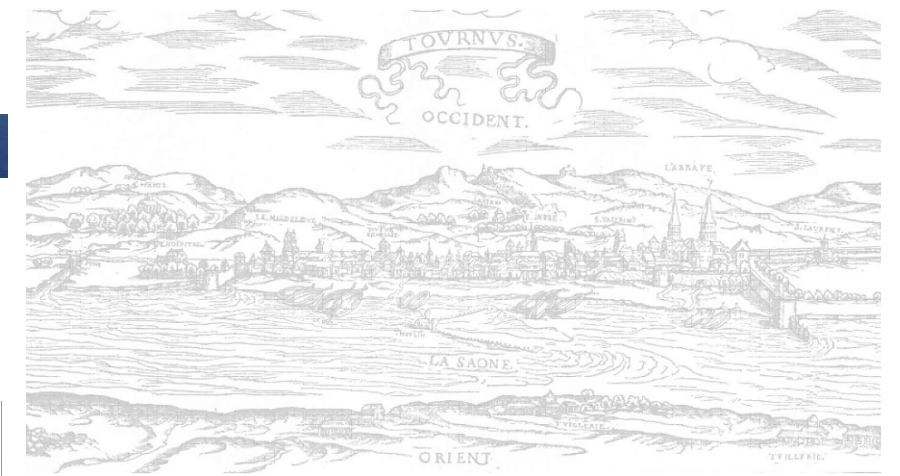

OBJET DU DOCUMENT	REFERENCE	PLAN DES AMENAGEMENTS MATERIAUX MOBILIER 1/2500me
PHASE DOSSIER	PA02	
PRO DCE		22/12/2022