


Légende réseaux existants

- AEP - AEP
- CH - CH
- BT - BT
- HTA - HTA
- LUM - LUM
- EP - EP
- EU - EU
- FO - FO
- FR - FR
- FT - FT
- Gaz
- Produits chimiques
- Réseau inconnu
- Signalisation
- emprise multiréseaux

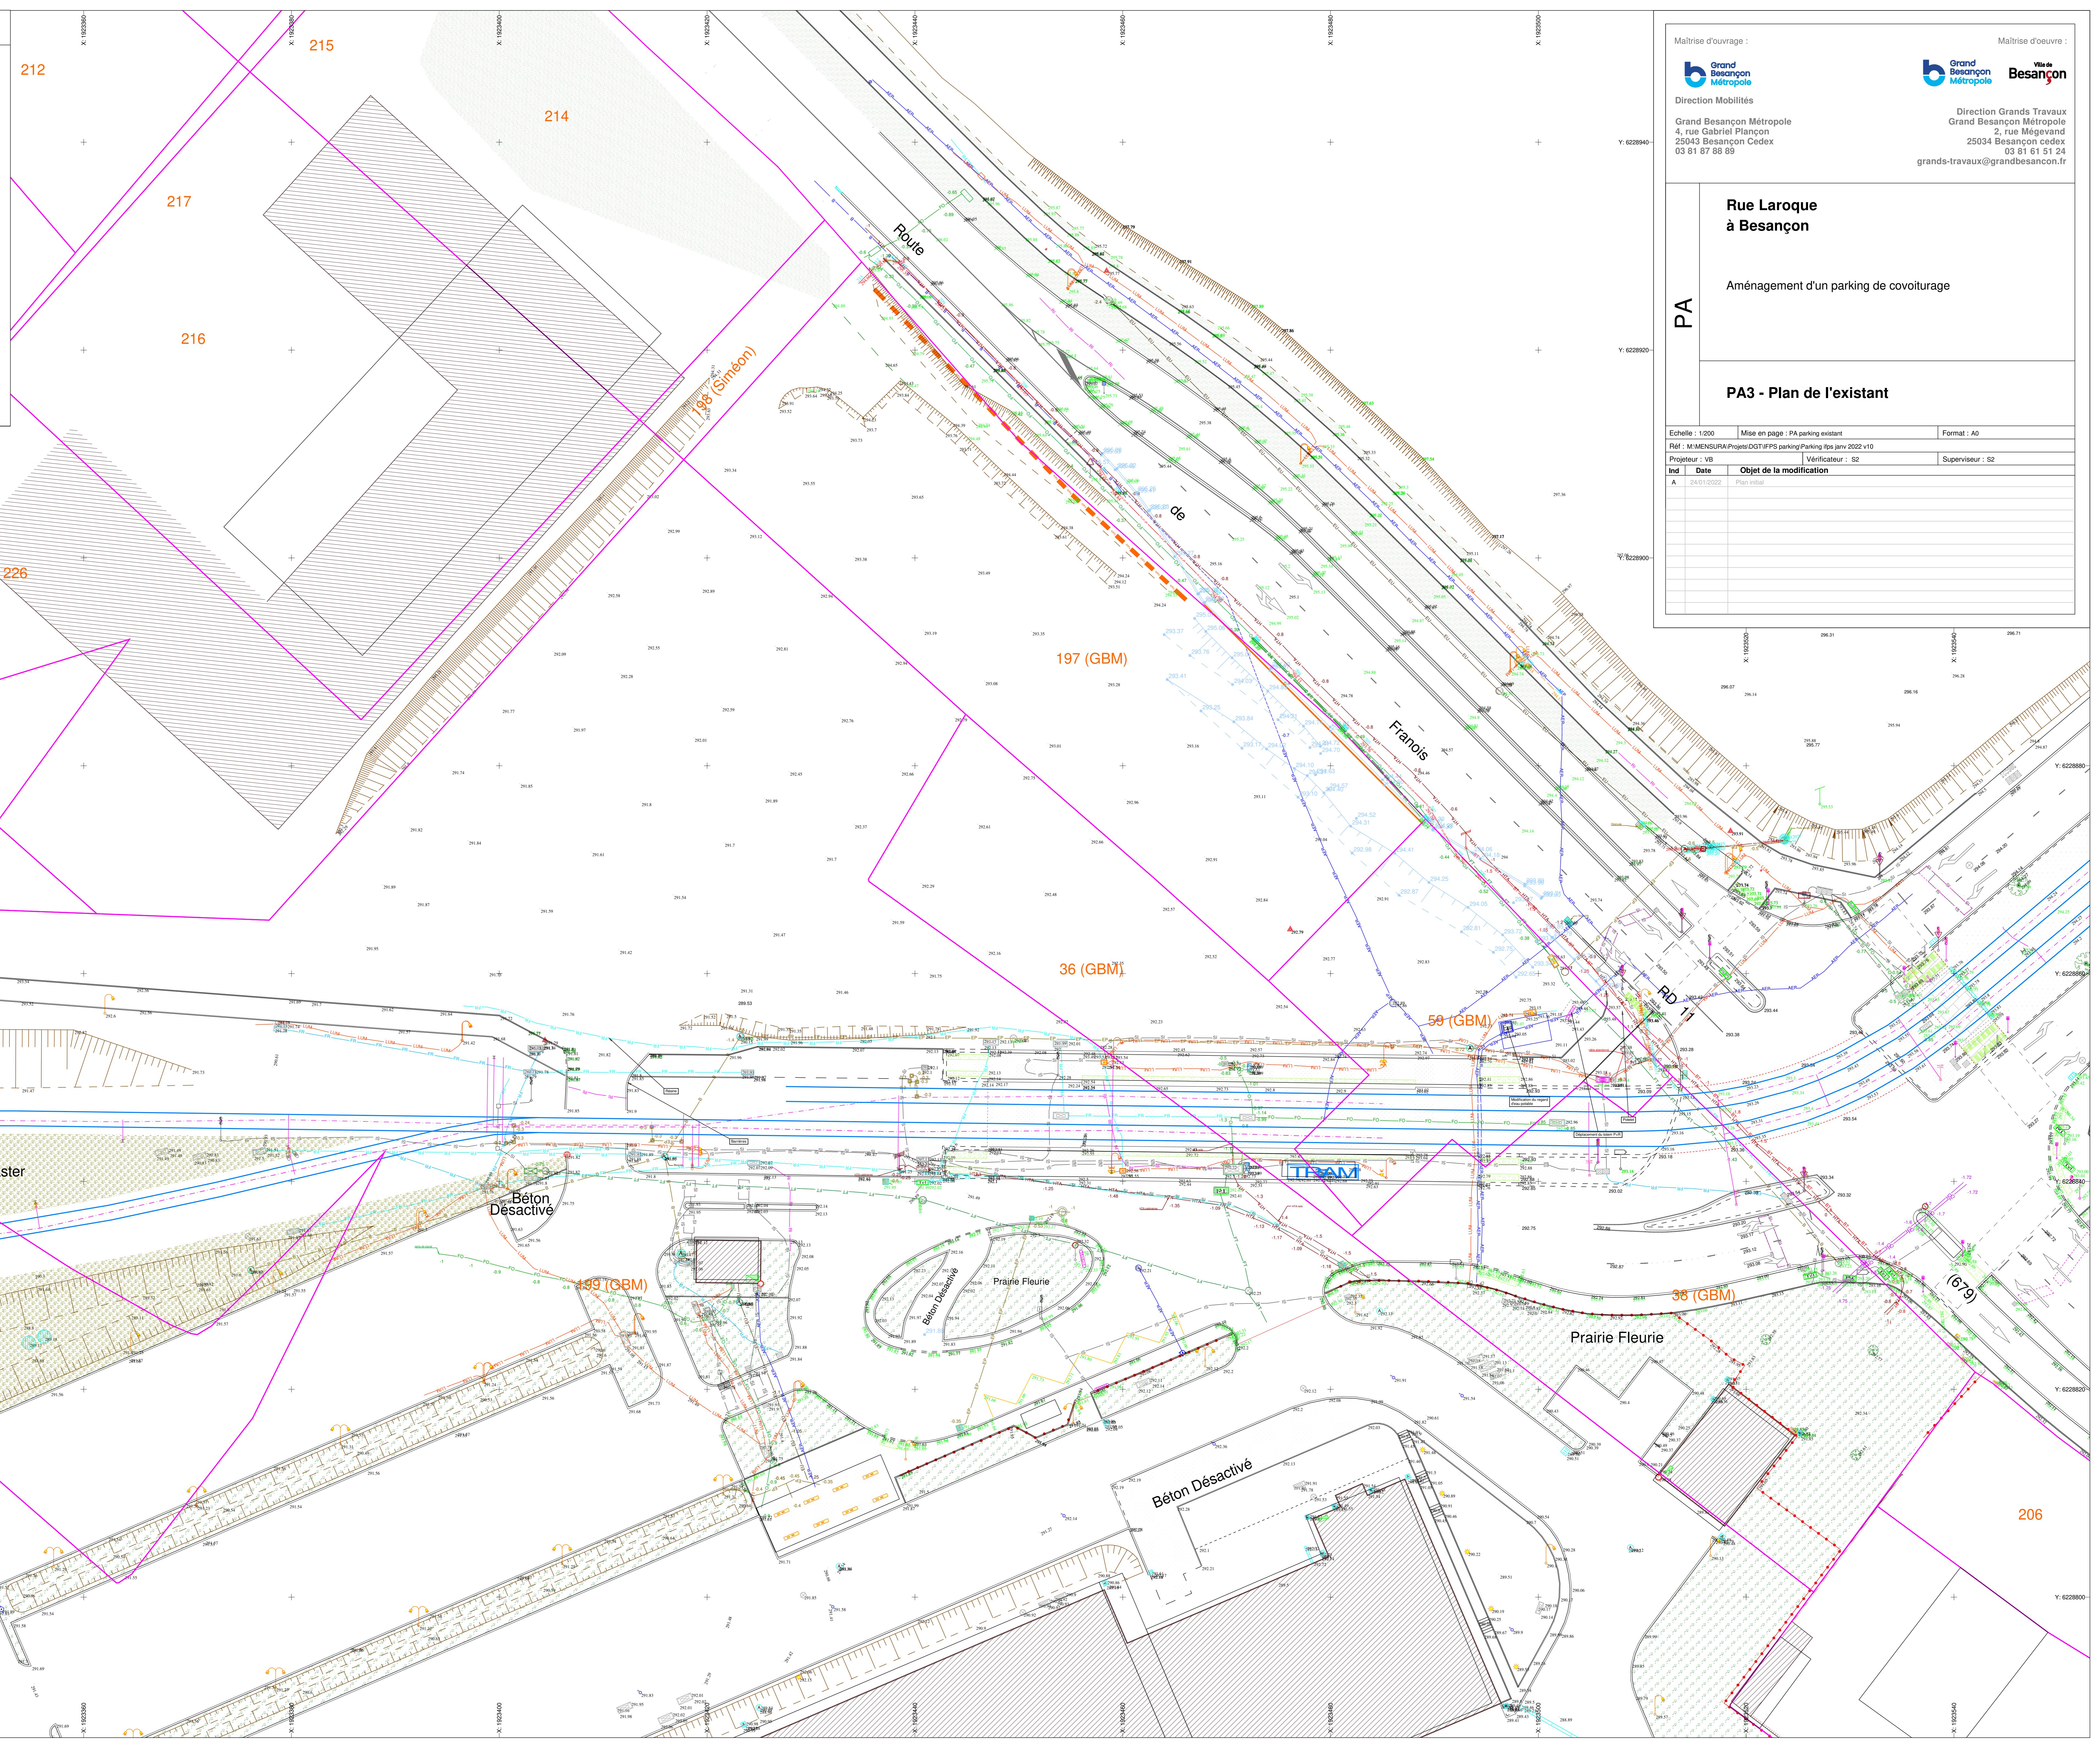

Maîtrise d'ouvrage :



Direction Mobilités

Grand Besançon Métropole

2, rue Gabriel Plançon

25043 Besançon Cedex

03 81 61 51 24
grands-travaux@grandbesancon.fr



Maîtrise d'œuvre :