

PLAN MASSE AVPS

Phase	N°	Date	Dessiné par	Validé par	Nature de l'intervention
ESQ	1	Février 2022	F.FLOCHON	O.LAGUT	ESQ/0001 et Détermination d'une emprise provisoire
AVPS	2	Juillet 2022	F.FLOCHON	O.LAGUT	Validation du passage
	3				
	4				
	5				
	6				
	7				

13686\_CCP1\_SCENARIO\_01.dwg

Février 2022

Coordonnées planimétriques rattachées au système géodésique RGF93 projection CC47 (zone 6)

Altitudes rattachées au système NGF

ABCD

www.abcd-experts.fr | bonjour@abcd-experts.fr

MONTMOROT (Sage Social)  
Route de Lyon - 39070  
18 : 02 84 42 26 90

DOLE  
39 Beaufort Milan - 39100  
18 : 02 84 72 24 25


SAINT-AMOUR  
17 Avenue Lucien Fabre - 39160  
18 : 02 84 46 71 78

SAINT-VIT  
13 Rue des bois - 25410  
18 : 02 81 81 70 76

SAINT-TRIVIER-DE-COURTES  
70 0 Rue des Postiers - 01560  
18 : 04 34 24 73 89

PIERRE DE BRESSE  
102 Route de Ordon - 71270  
18 : 02 85 76 80 89

PROPRIÉTÉ - Mesure - Ingénierie

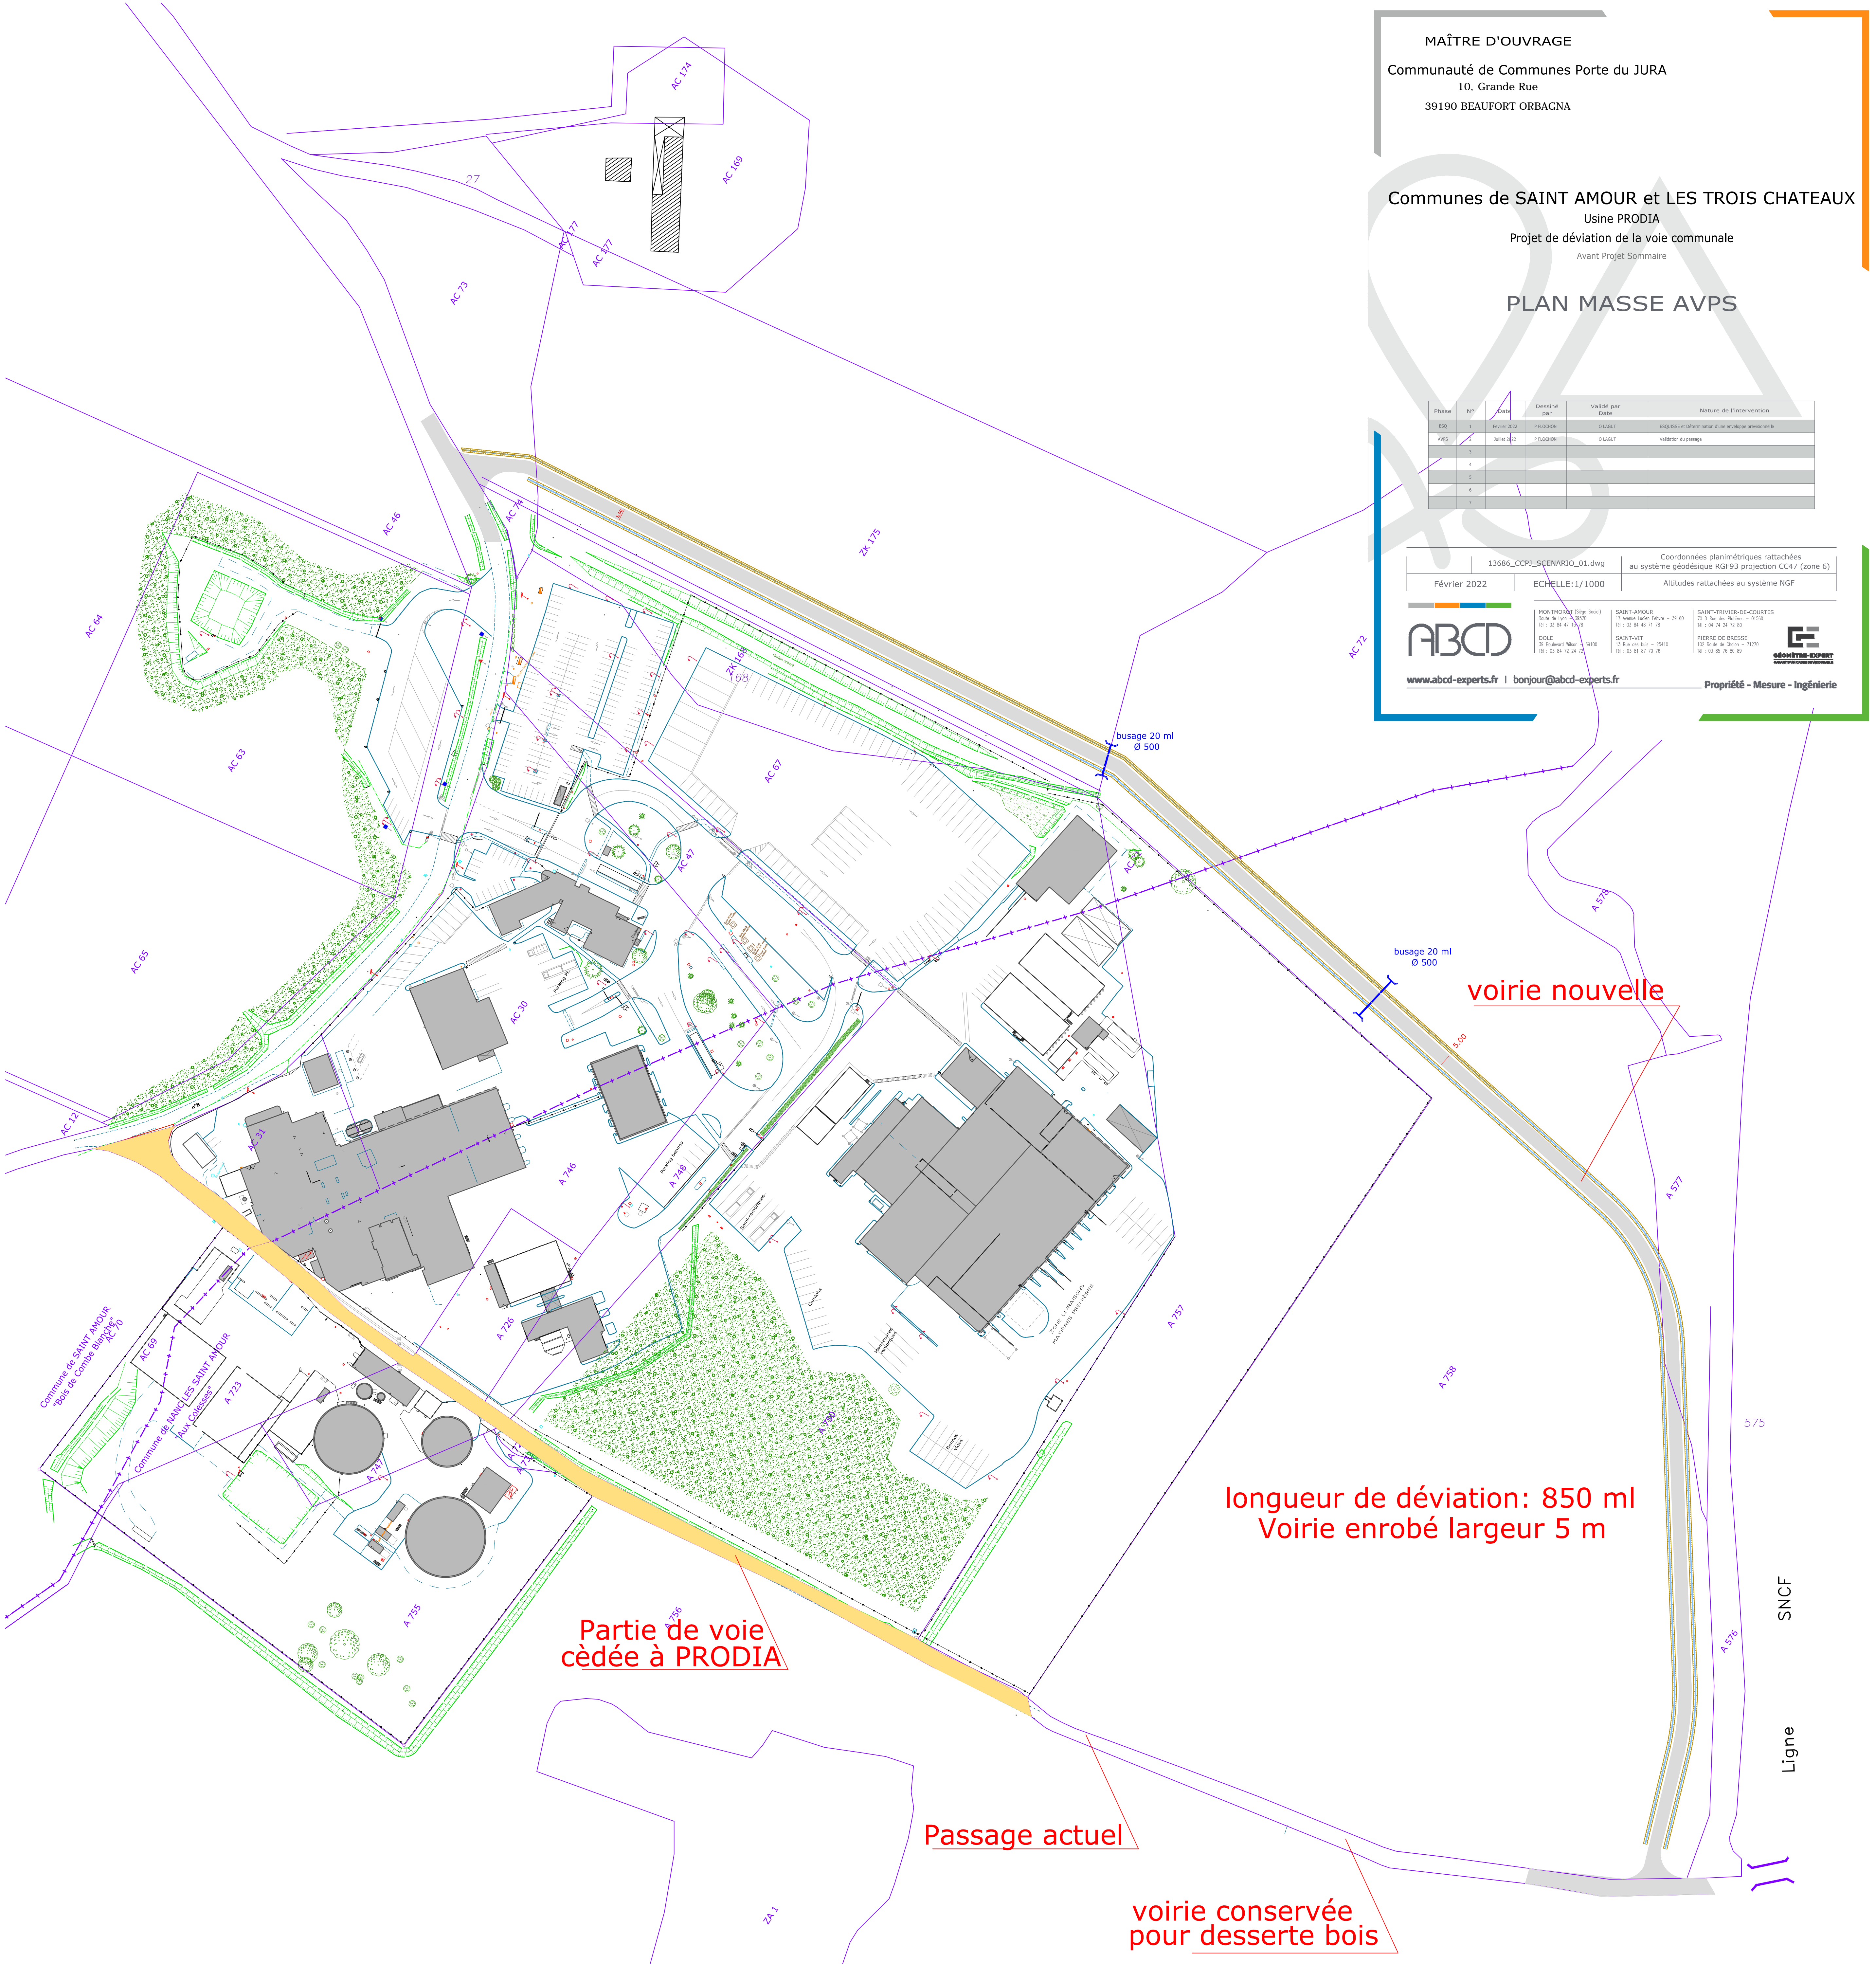

voirie nouvelle

longueur de déviation: 850 ml  
Voirie enrobé largeur 5 m

Partie de voie  
cédée à PRODIA

Passage actuel

voirie conservée  
pour desserte bois