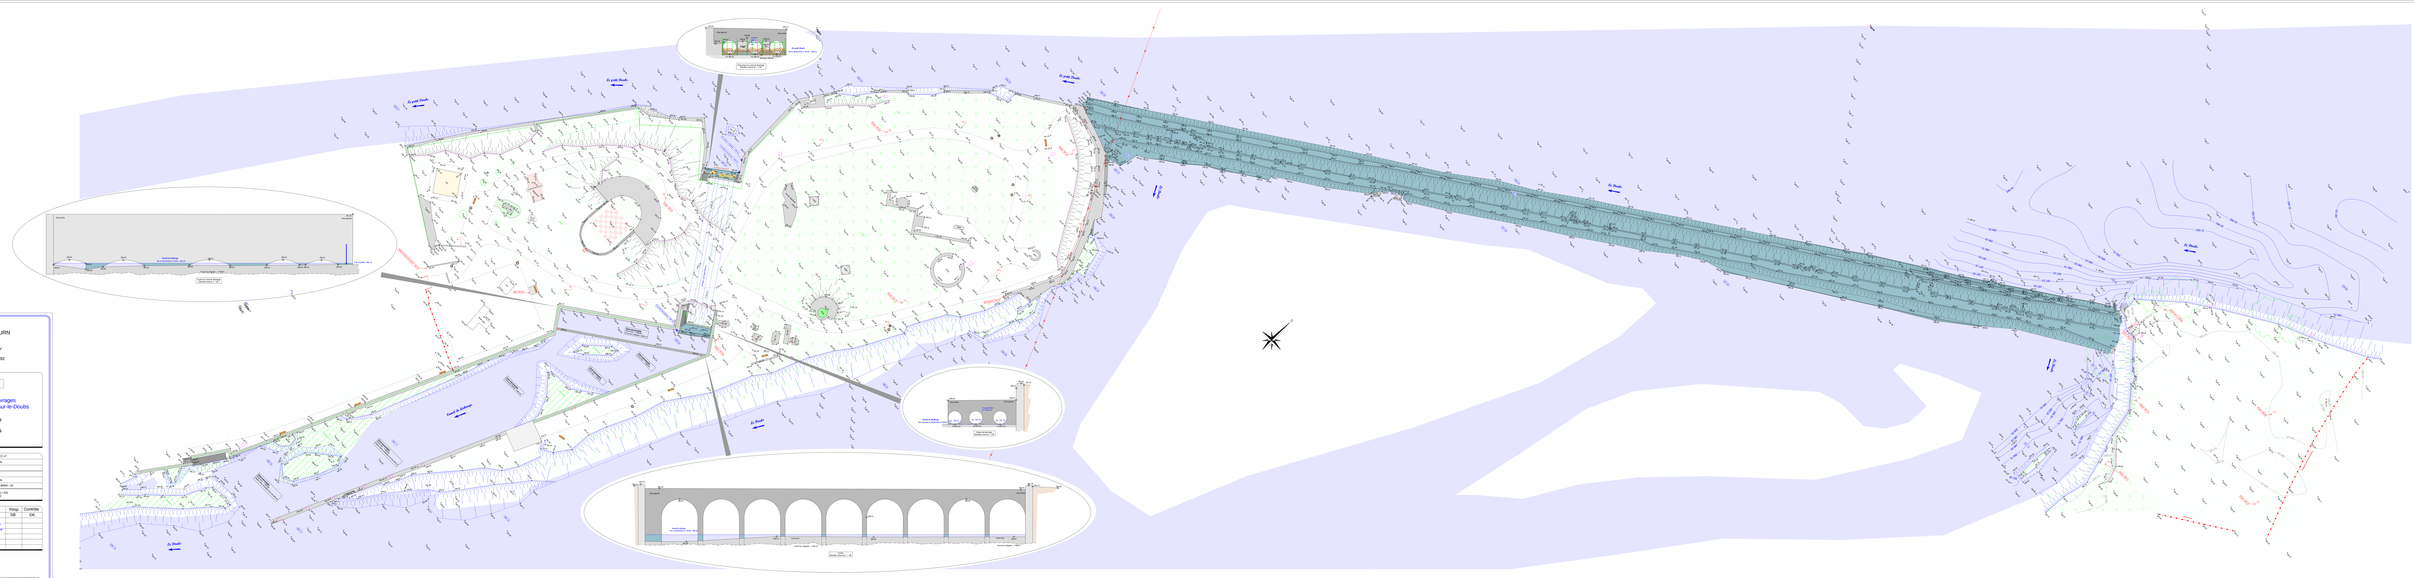
Le petit Doubs
Le Doubs
Canal de dérivation
Ancienne Usine
Usine
Vannes
Vannes
Vannes