


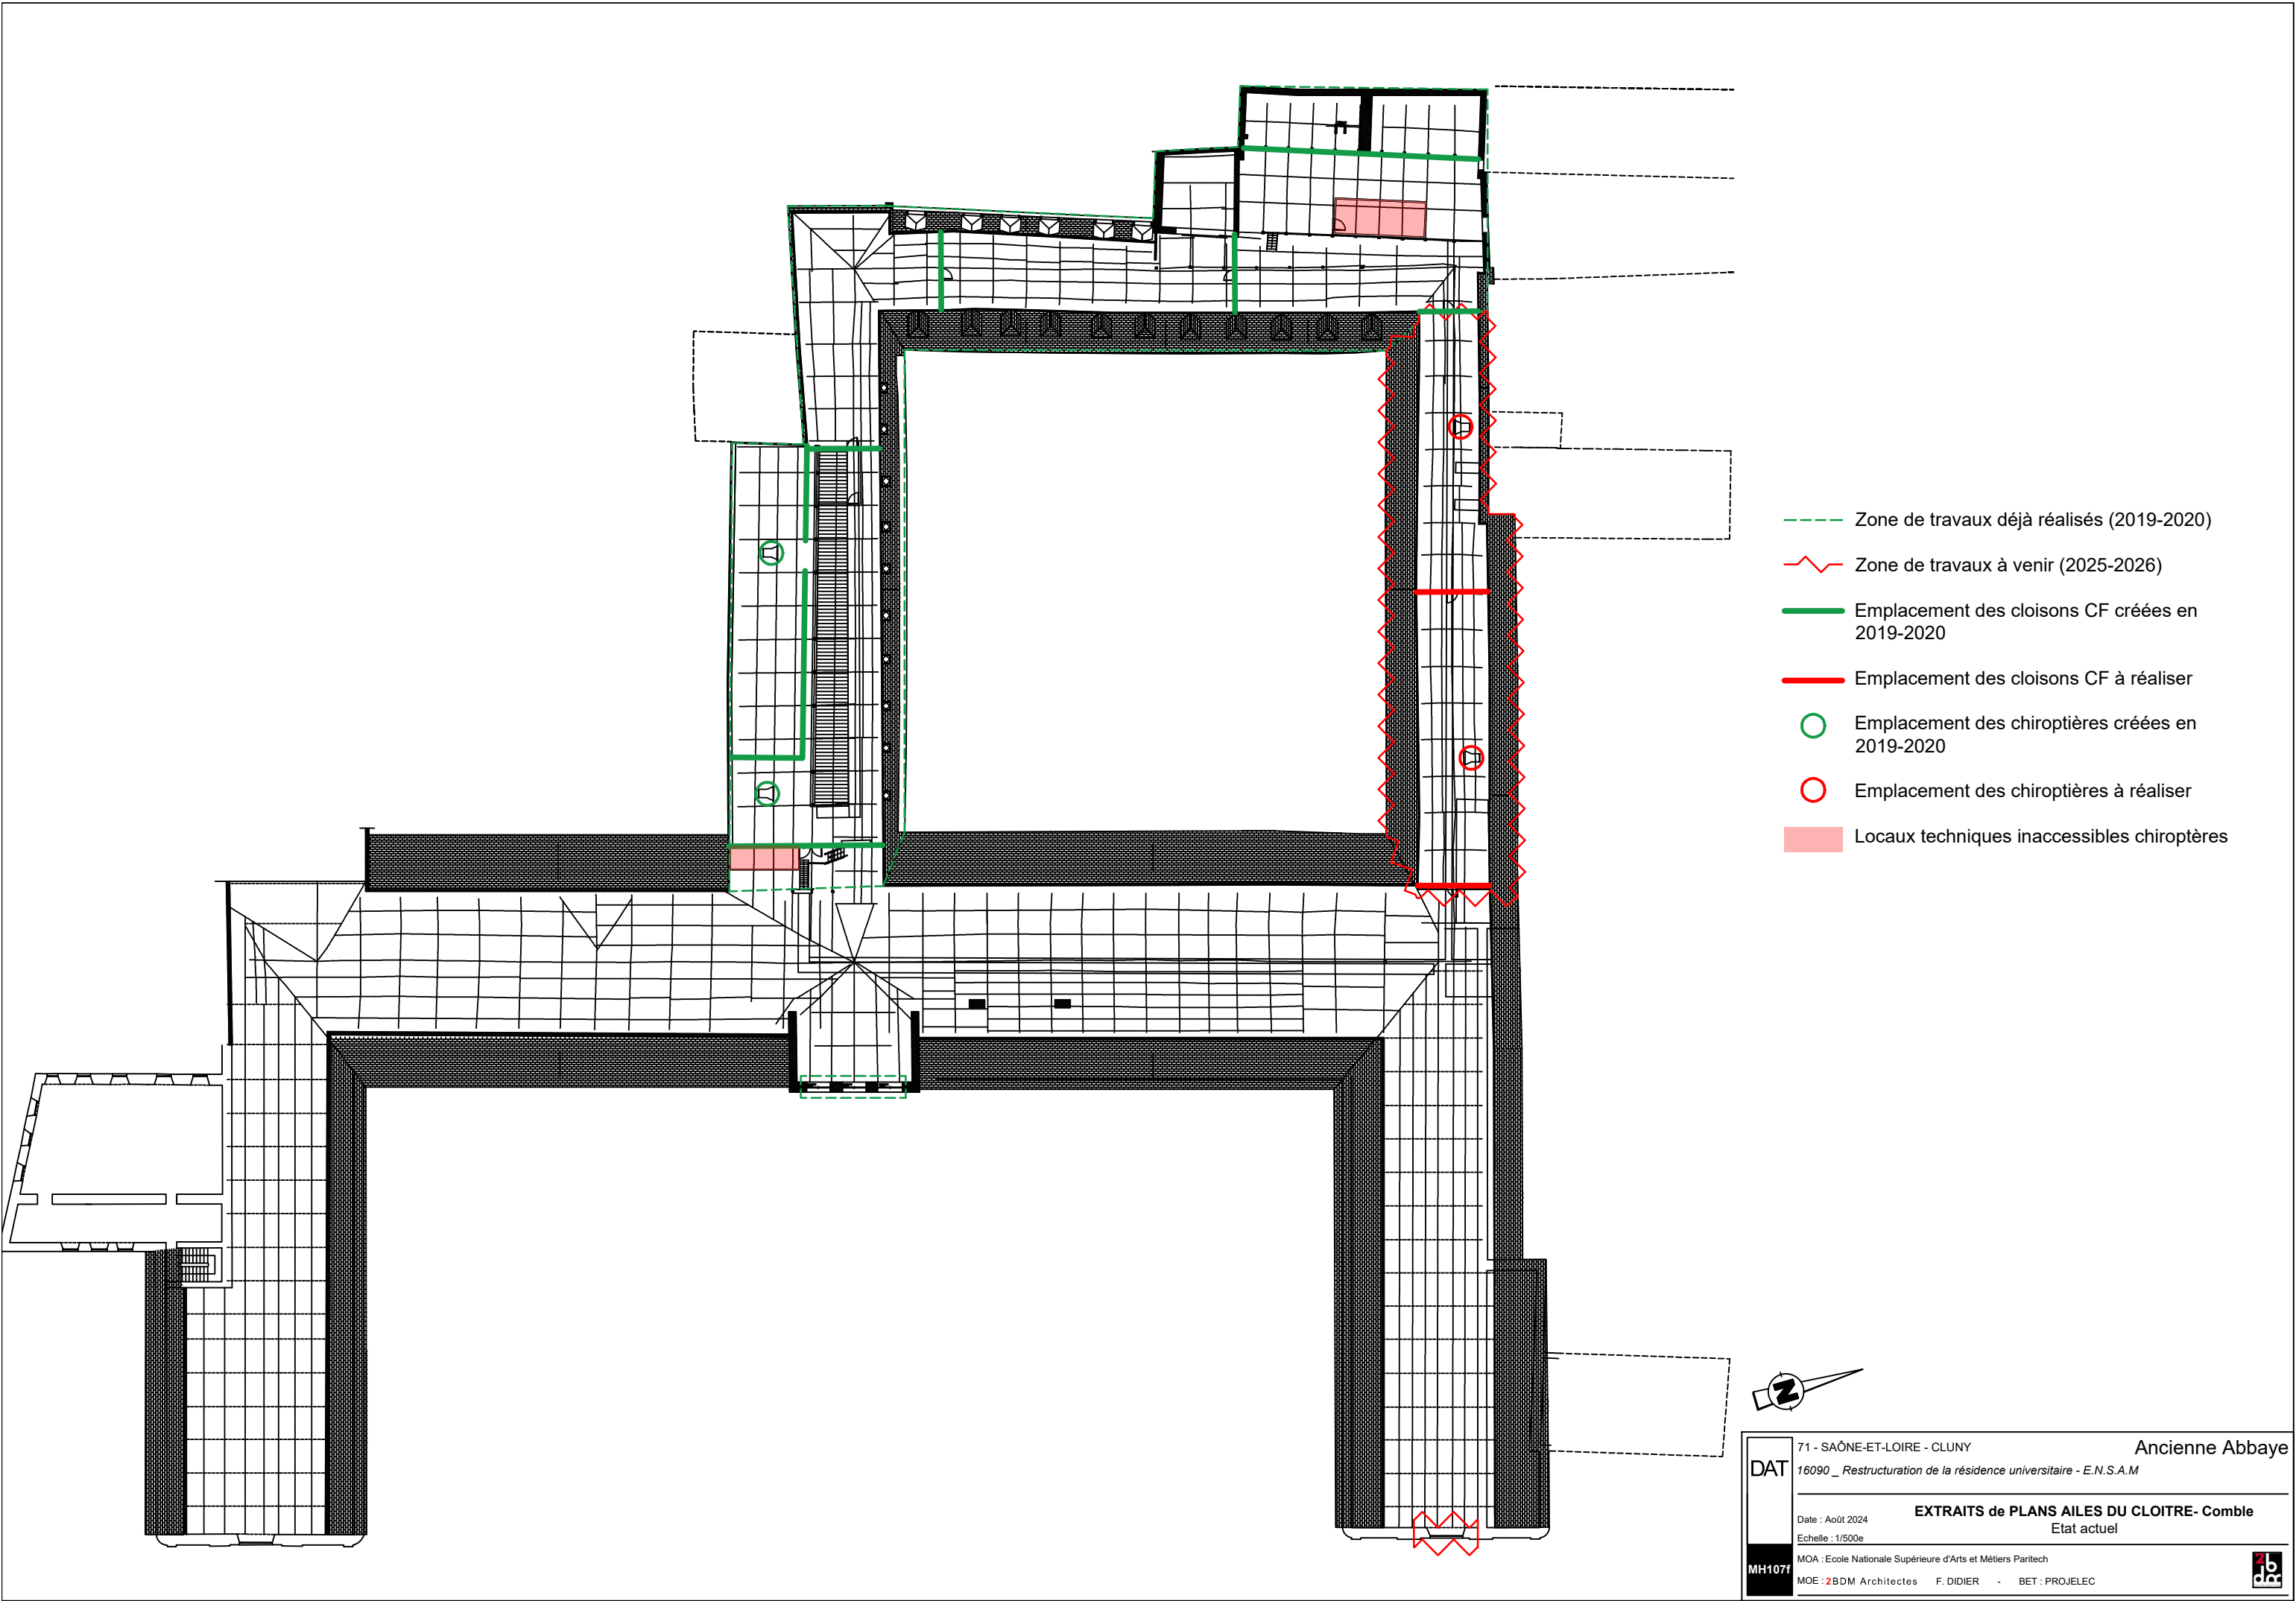

- Zone de travaux déjà réalisés (2019-2020)
- Zone de travaux à venir (2025-2026)
- Emplacement des cloisons CF créées en 2019-2020
- Emplacement des cloisons CF à réaliser
- Emplacement des chiroptères créés en 2019-2020
- Emplacement des chiroptères à réaliser
- Locaux techniques inaccessibles chiroptères

