

DIRECTION GÉNÉRALE DES
FINANCES PUBLIQUES

EXTRAIT DU PLAN CADASTRAL


Département :
COTE D'OR
Commune :
PUITS

Section : ZZ
Feuille : 000 ZZ 01
Échelle d'origine : 1/2000
Échelle d'édition : 1/5000
Date d'édition : 17/03/2022
(fuseau horaire de Paris)
Coordonnées en projection : RGF93CC47

Le plan visualisé sur cet extrait est géré par le centre
des impôts foncier suivant :
DIJON
25 Rue de la Boudronnée B.P. 1549 21047
21047 DIJON CEDEX
tél. 03 80 28 66 48 -fax 03 80 28 68 25
sdtf.dijon@dgfip.finances.gouv.fr

Cet extrait de plan vous est délivré par :

cadastre.gouv.fr
©2017 Ministère de l'Action et des Comptes publics

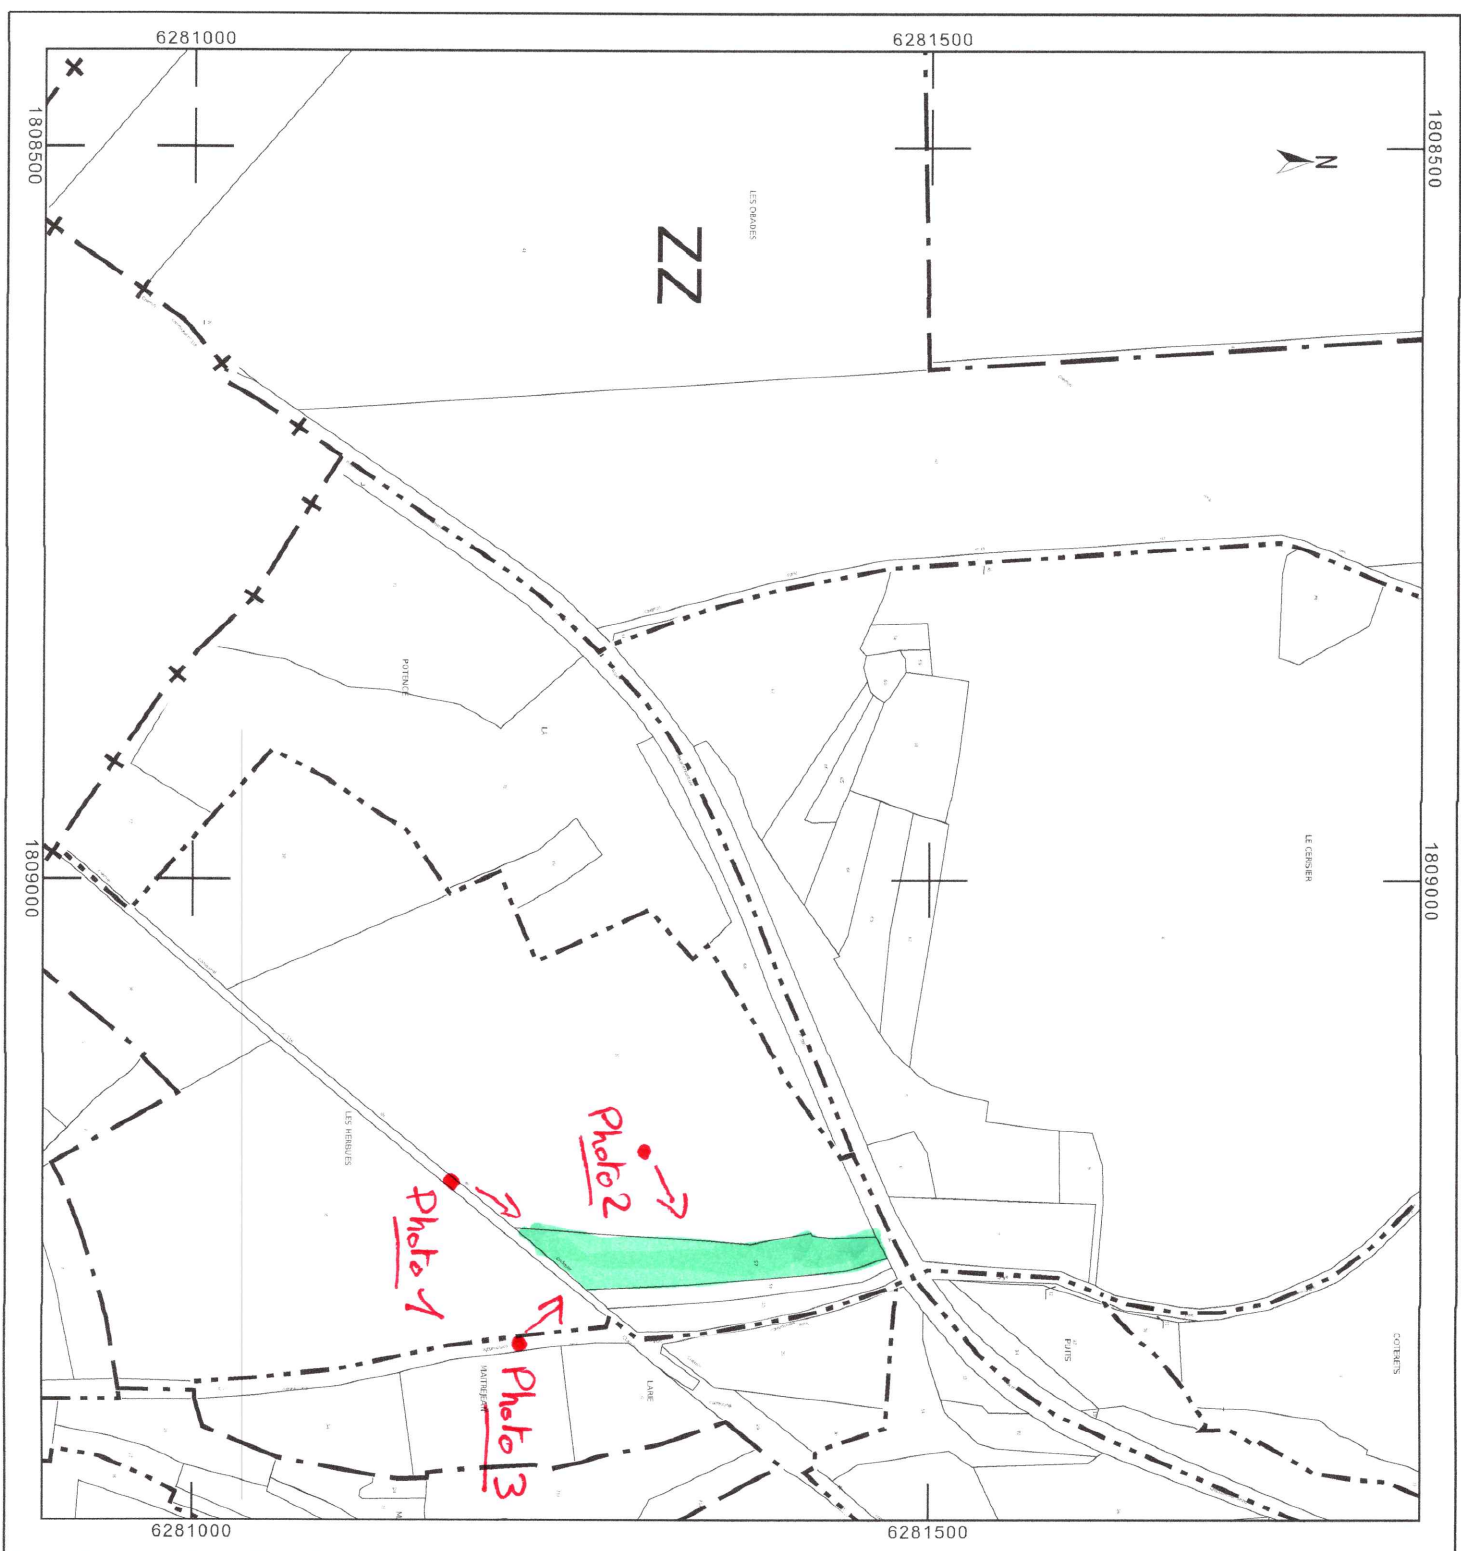

DIRECTION GÉNÉRALE DES
FINANCES PUBLIQUES

EXTRAIT DU PLAN CADASTRAL

Département :
COTE D'OR

Commune :
PUTS

Section : ZW
Feuille : 000 ZW 01

Échelle d'origine : 1/2000
Échelle d'édition : 1/5000

Date d'édition : 17/03/2022
(fuseau horaire de Paris)

Coordonnées en projection : RGF93CC47

Le plan visualisé sur cet extrait est géré par le centre
des impôts foncier suivant :
DIJON
25 Rue de la Boudronnée B.P. 1549 21047
21047 DIJON CEDEX
tél. 03 80 28 66 48 -fax 03 80 28 68 25
sdif.dijon@dgif.finances.gouv.fr

Cet extrait de plan vous est délivré par :

cadastre.gouv.fr
©2017 Ministère de l'Action et des Comptes publics

