


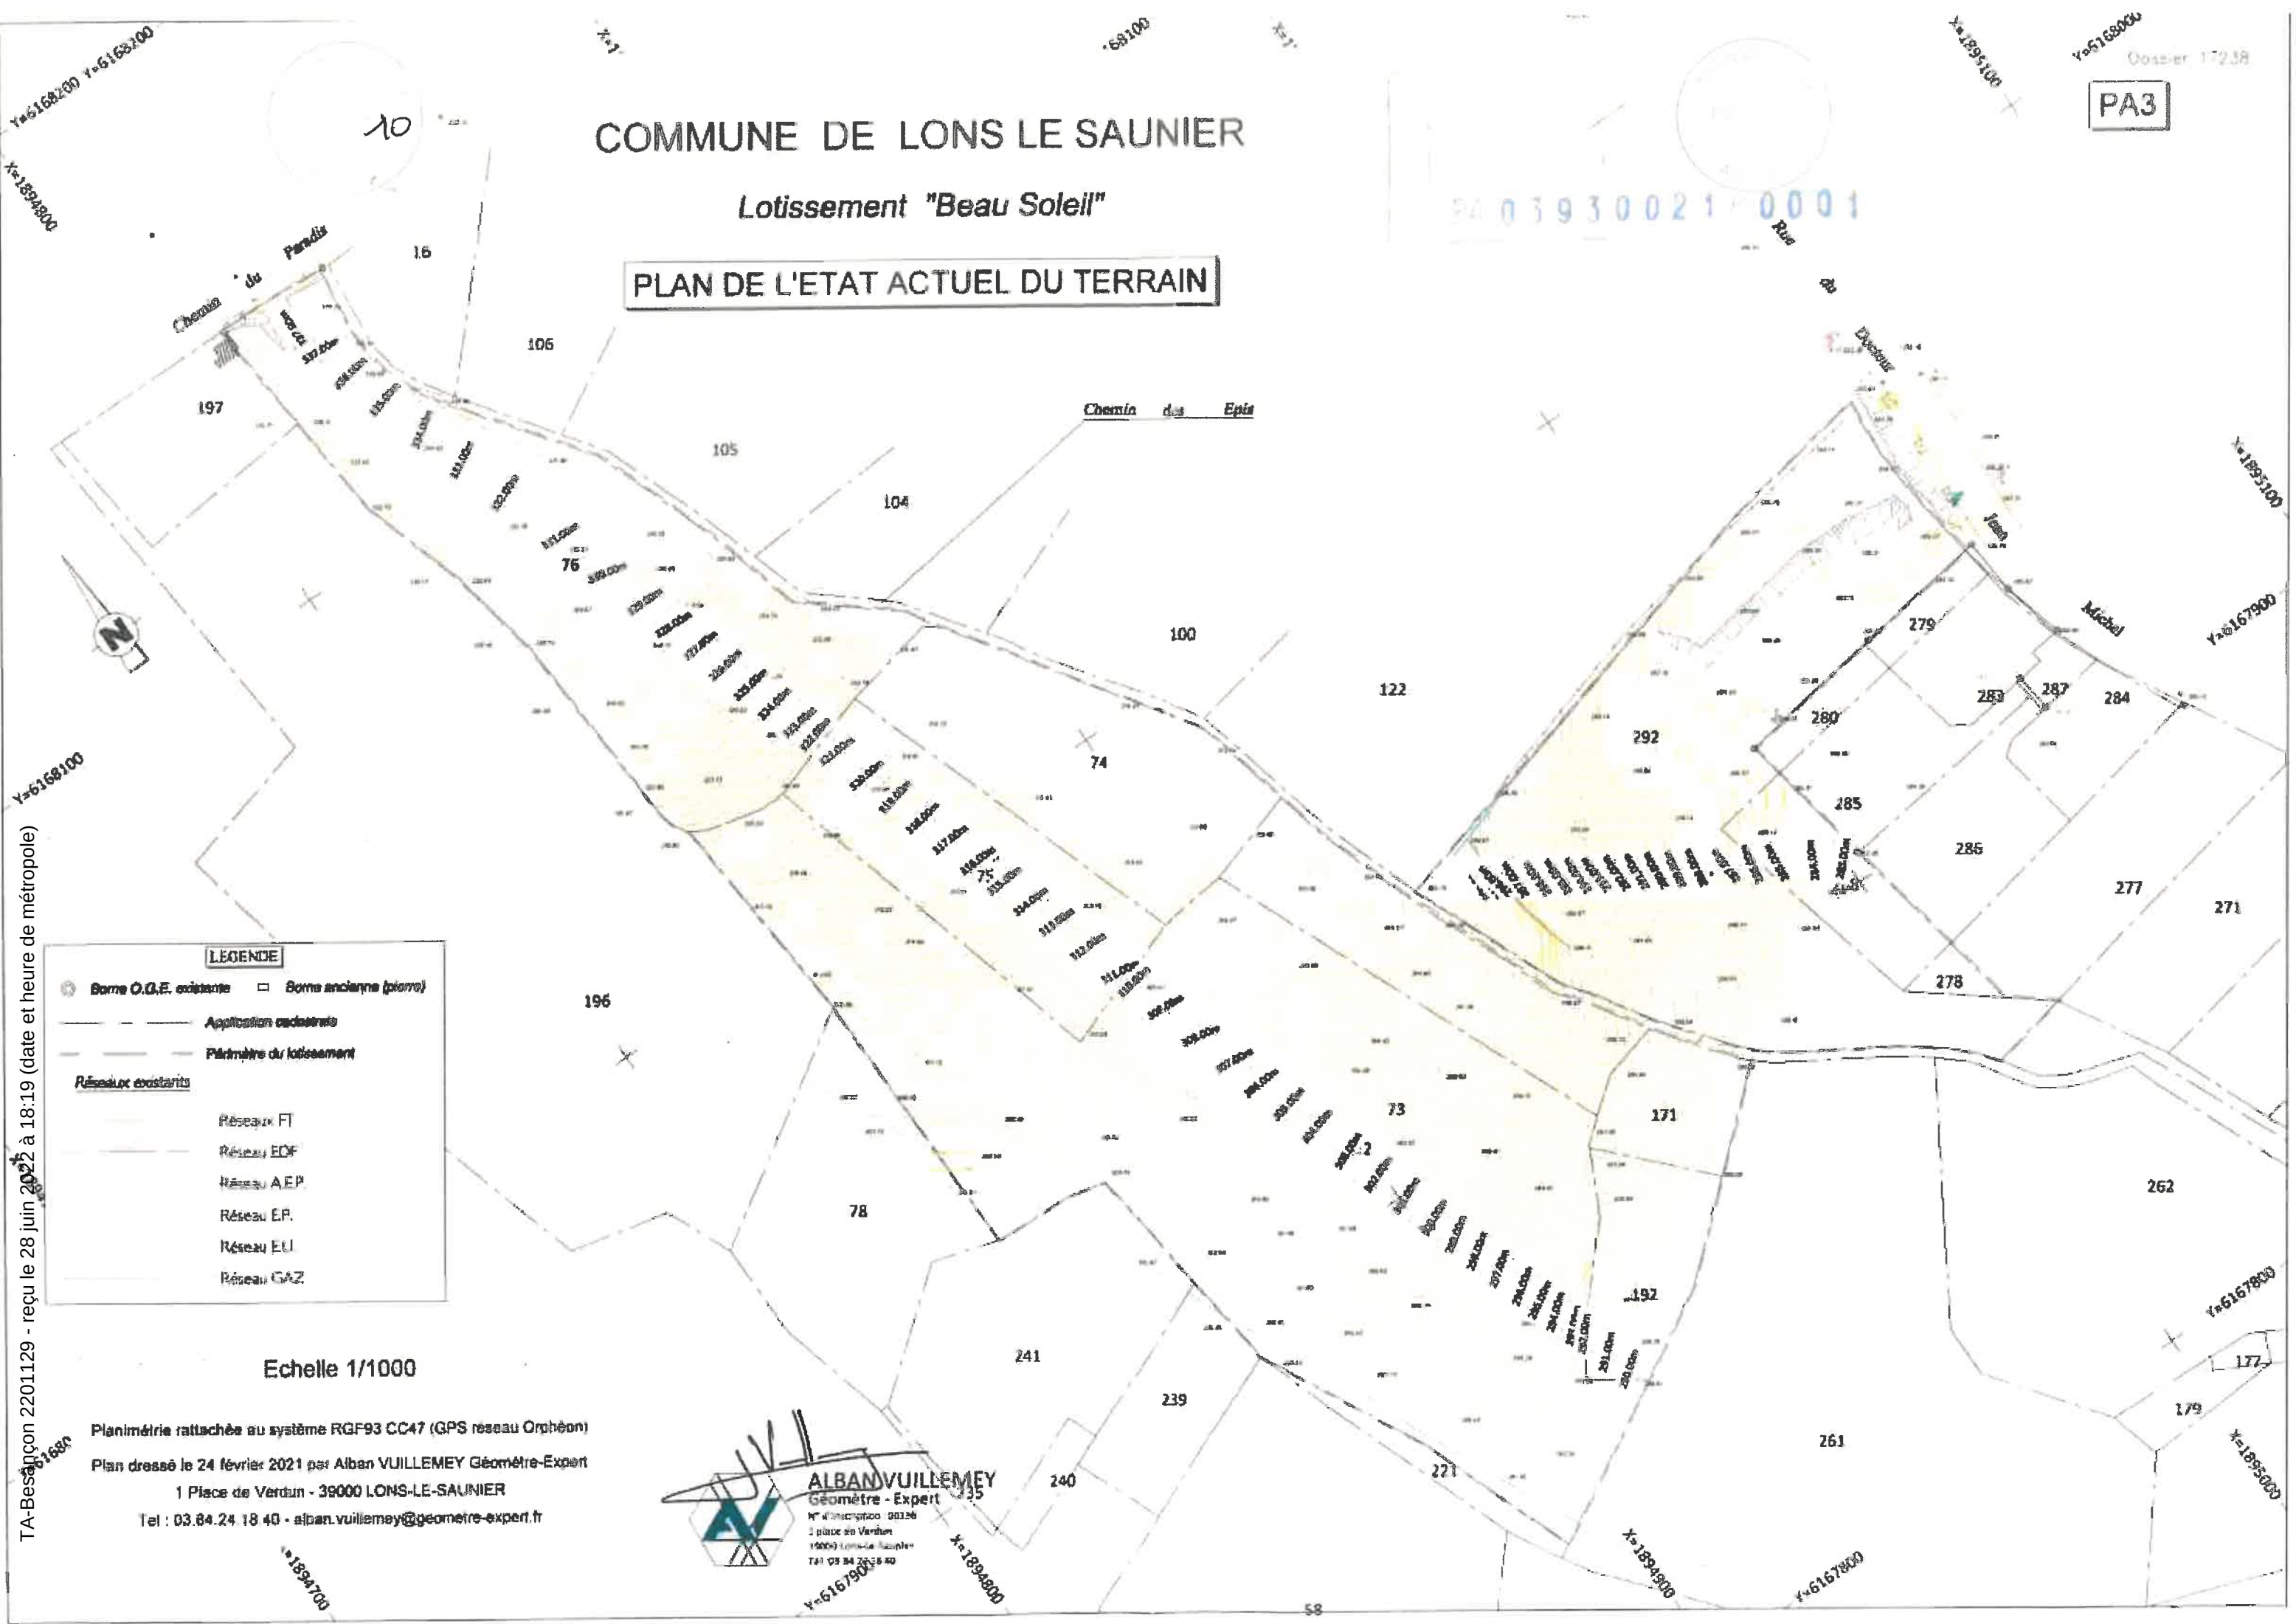

COMMUNE DE LONS LE SAUNIER

Lotissement "Beau Soleil"

PLAN DE L'ETAT ACTUEL DU TERRAIN

PA3

PA 03930021/0001

LÉGENDE

- Borne O.G.E. existante
- Borne ancienne (pierre)
- Application cadastrale
- Périmètre du lotissement
- Réseaux existants
 - Réseau FI
 - Réseau EDF
 - Réseau A.E.P.
 - Réseau E.P.
 - Réseau E.U.
 - Réseau GAZ

Echelle 1/1000

Planimétrie rattachée au système RGF93 CC47 (GPS réseau Orphèon)
Plan dressé le 24 février 2021 par Alban VUILLEMEY Géomètre-Expert
1 Place de Verdun - 39000 LONS-LE-SAUNIER
Tel : 03.84.24.18.40 - alban.vuillemey@geometre-expert.fr

ALBAN VUILLEMEY
Géomètre - Expert
N° d'inscription 98136
2 place de Verdun
39000 Lons-le-Saunier
Tél 03 84 24 18 40

TA-Besançon 2201129 - reçu le 28 juin 2022 à 18:19 (date et heure de métropole)