


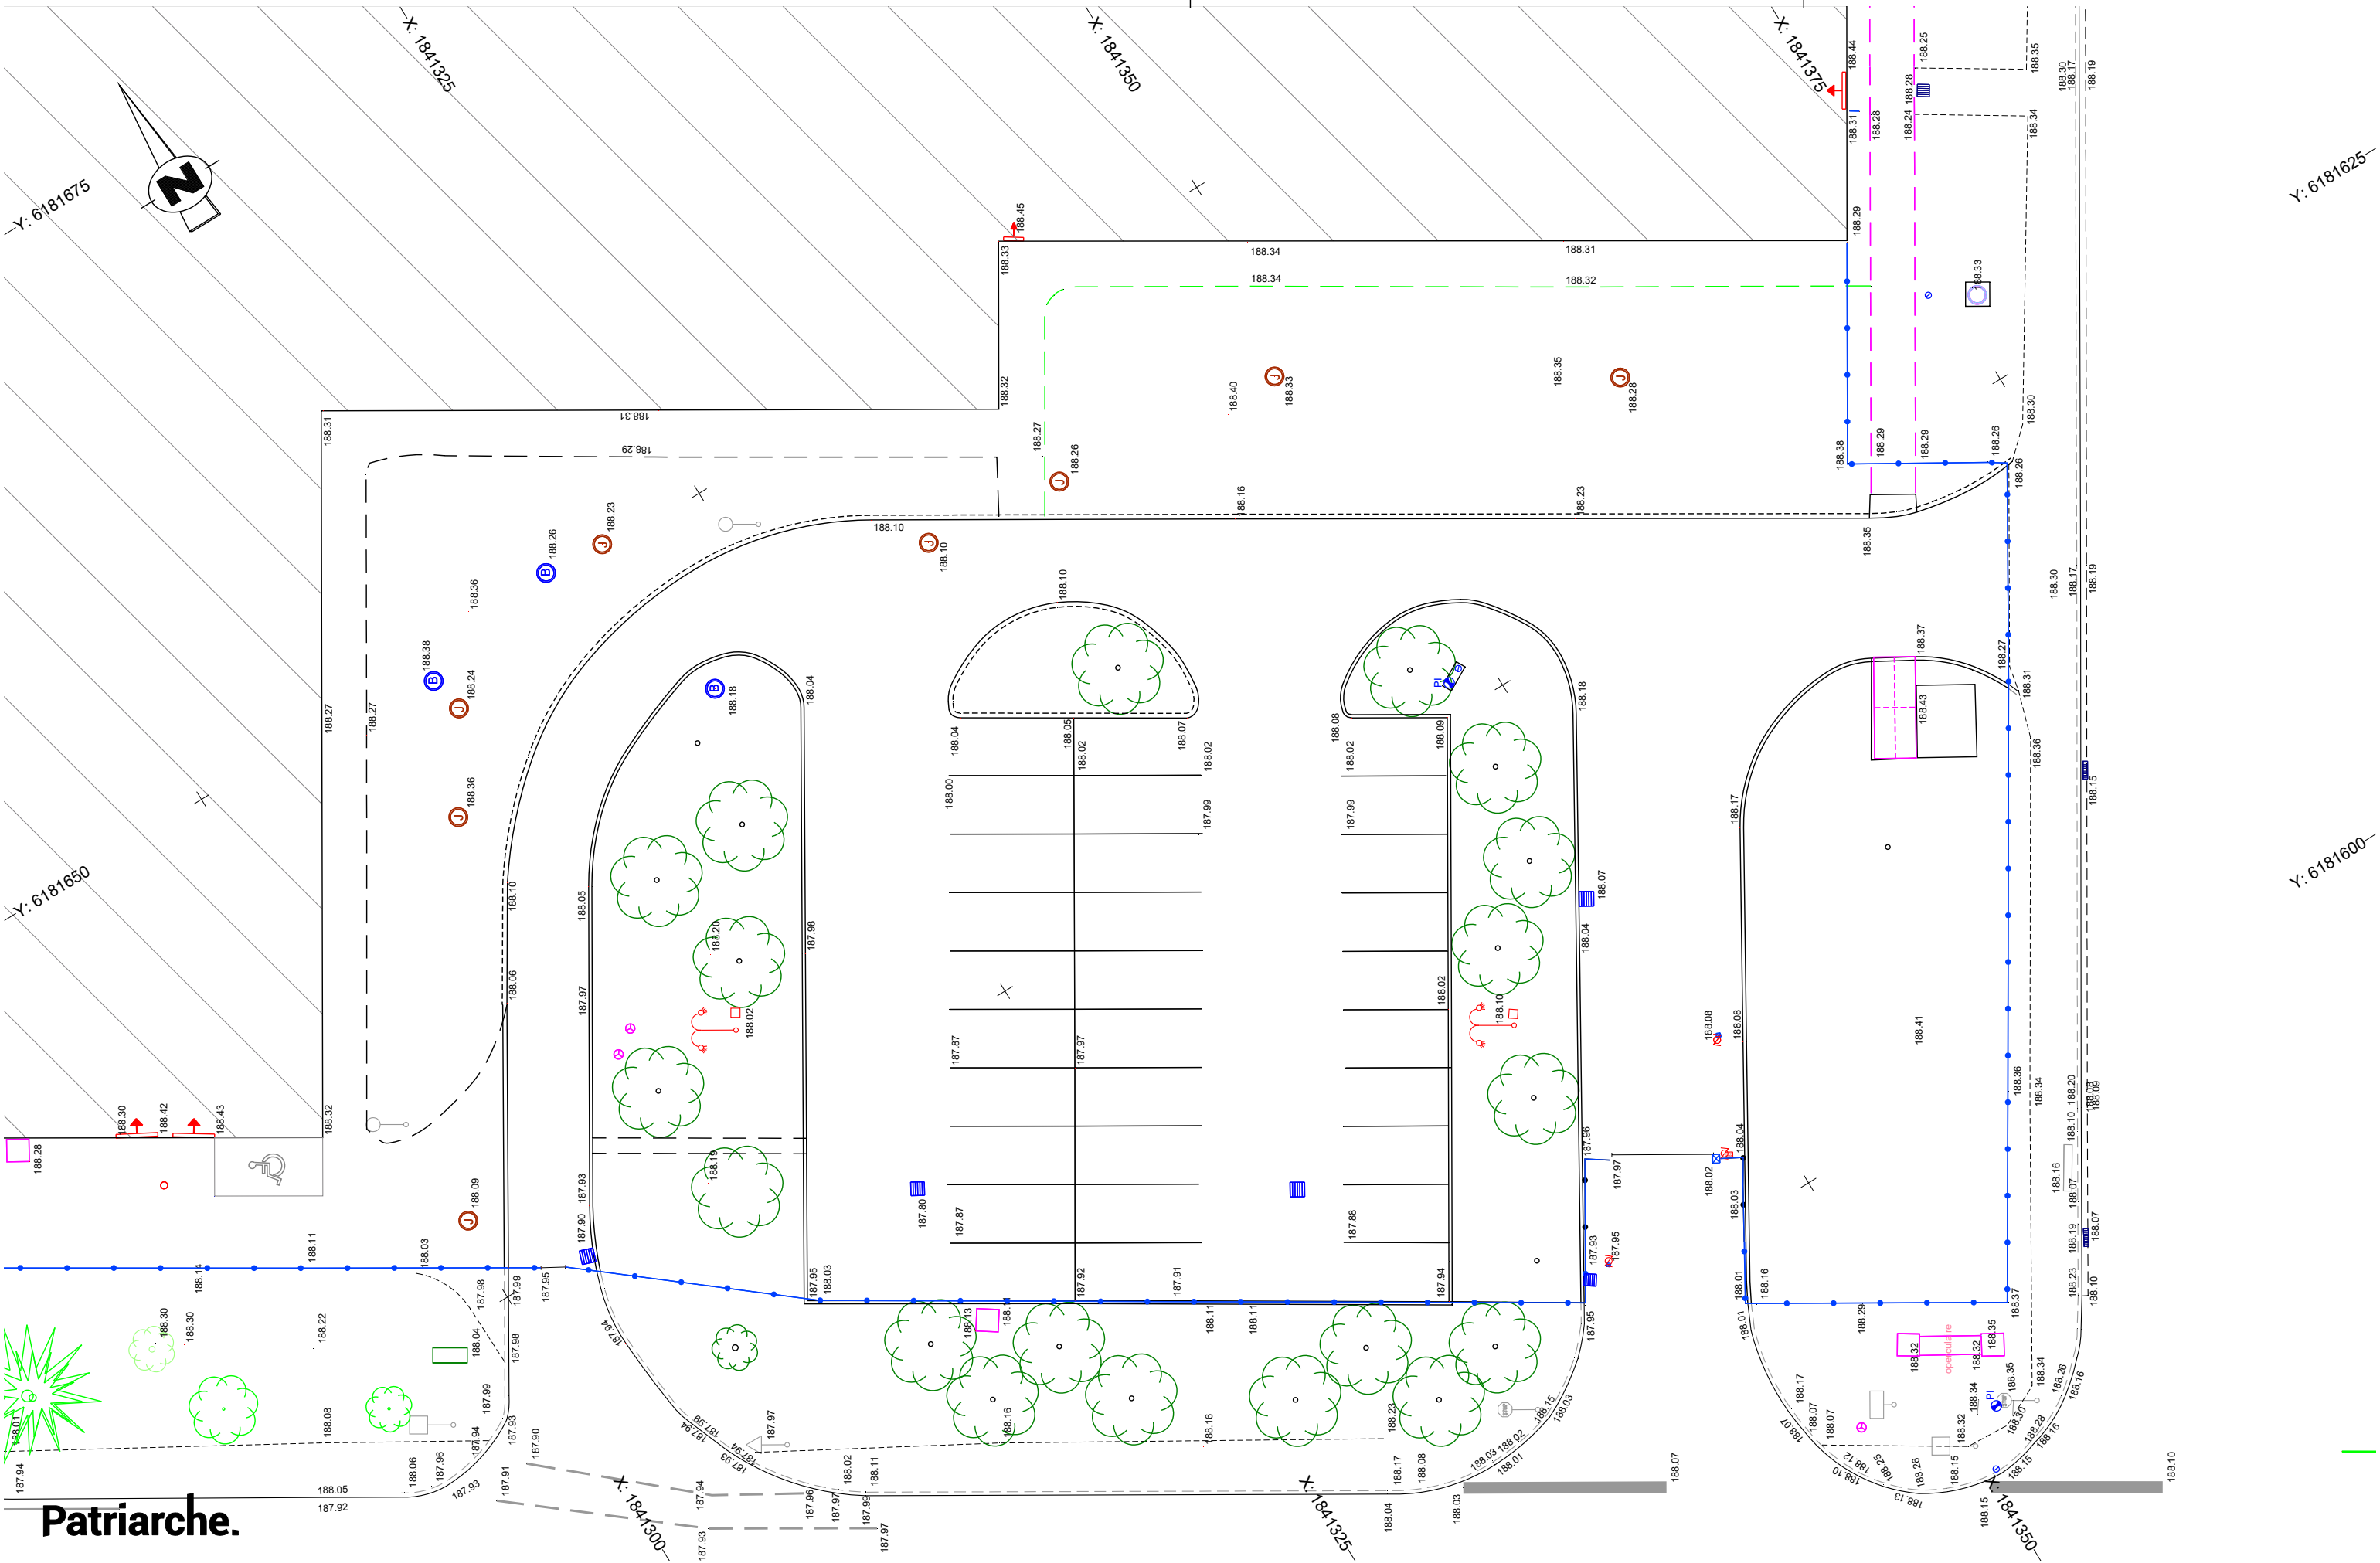

**Patriarche.**

Informations :  
SEM PATRIMONIALE - Espaces entreprises

Phase : PA Date : 12/05/2021 Echelle : 1/250@A3

| NUM AFF | PHASE | EMET | LOT | ZONE | DOC | NIV  | NUM   | IND |
|---------|-------|------|-----|------|-----|------|-------|-----|
| 3094    | PA    | VRD  | 00  | TZ   | P   | 0.00 | PA3.1 | A   |

Nom :  
**PA3.1 État actuel du terrain - Parking**