communauté de l'auxerrois

AUXERRE

DIRECTION DE L'URBANISME ET DU DYNAMISME DU TERRITOIRE

Création d'une voie nouvelle réliant l'avenue de la Tugotine à la RD124

Création de giratoires avenue de la Turgotine et au PR 85+723 de la RN6

LE PRESIDENT

VISA PREFECTORAL

PLAN GENERAL

PLANCHE 1/2

MODIFICATIONS

Date

RÉD. : C:\m1ecdlac\temp\temd.aux\Drainage\RGF\Lisse\Statistiq\Stdlq\Section\Axe\AXE\Plans/

DESSINE: CB

DATE : 17/04/2022

ECHELLE : 1/500

AUXERRE, LA VILLE POUR TOUS!

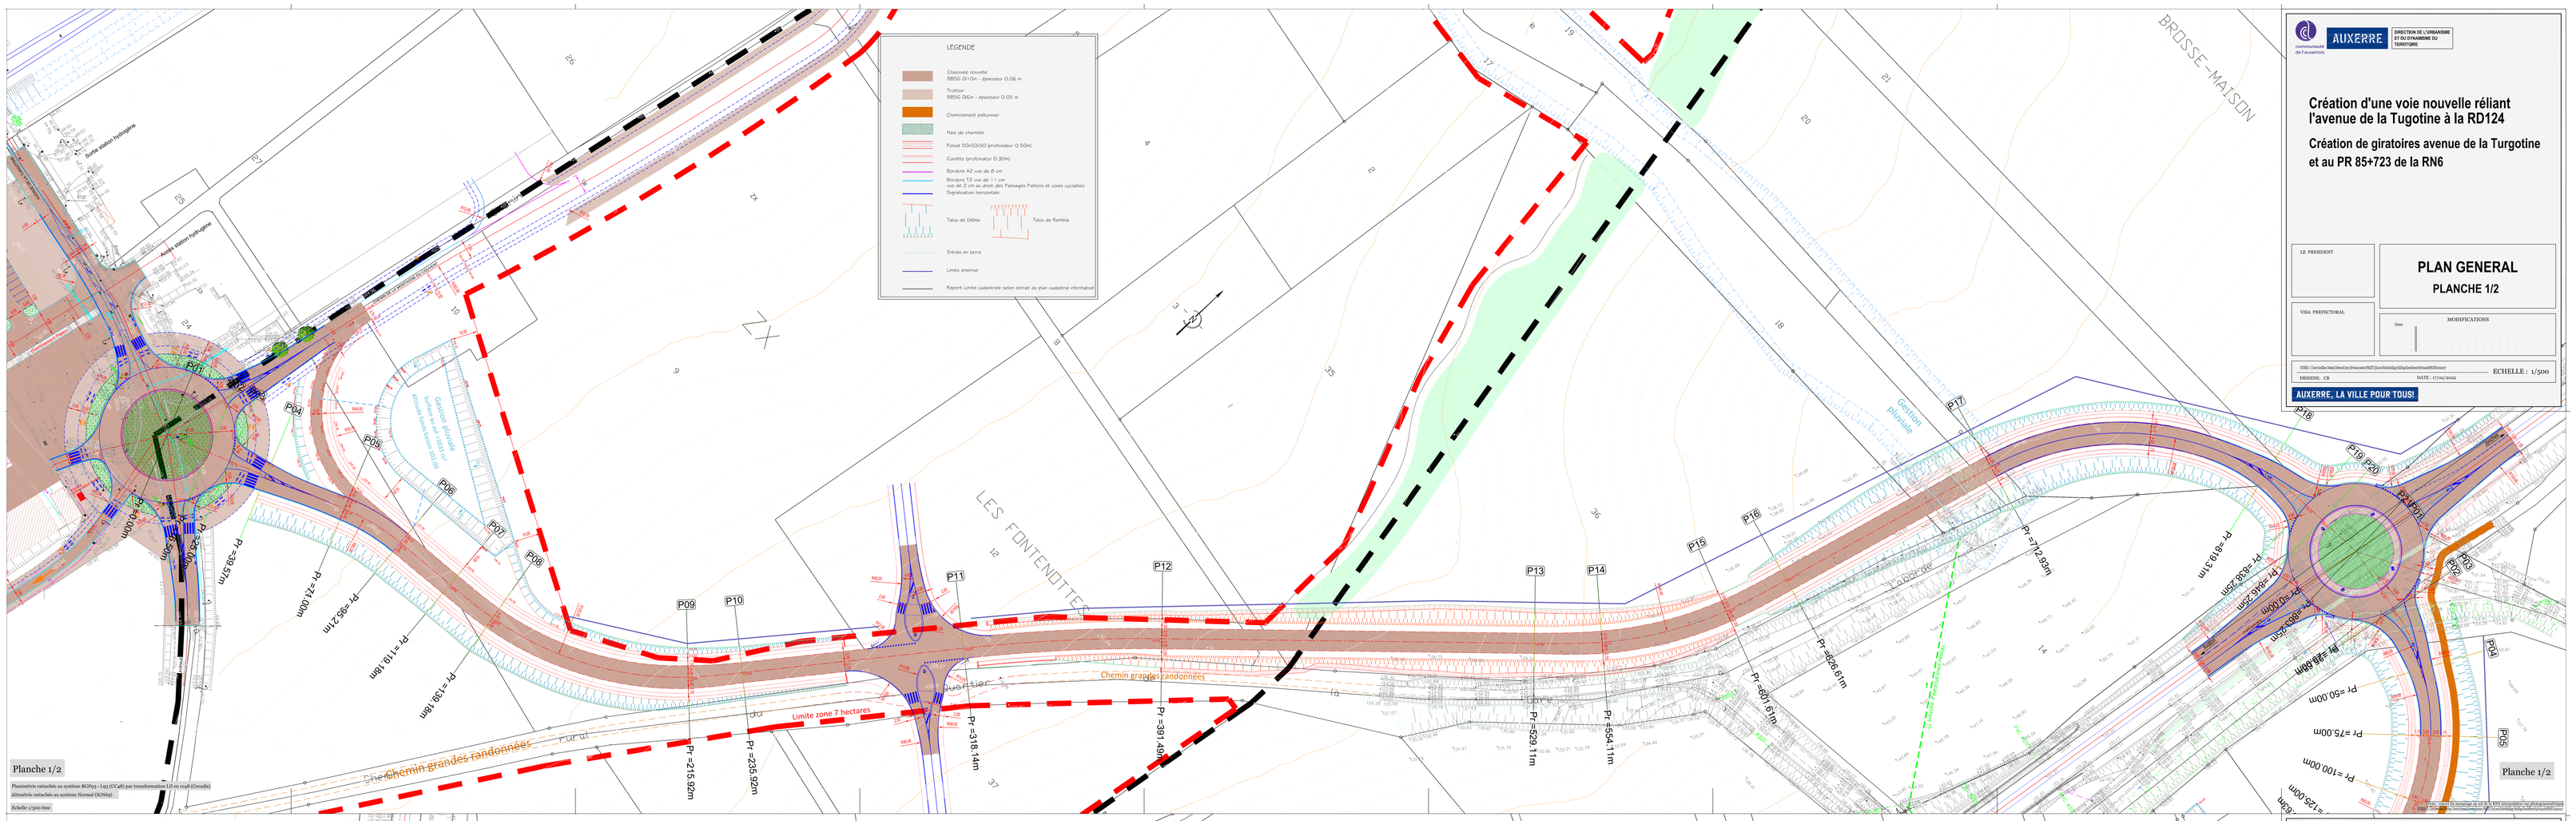

Planche 1/2

Planimétrie rattachée au système RGF93 - Lo3 (CC48) par transformation LJ1 en ocg8 (Civadis)

Altimétrie rattachée au système Normal (IGN69a)

Echelle 1/500 Aire

communauté de l'auxerrois

AUXERRE

DIRECTION DE L'URBANISME ET DU DYNAMISME DU TERRITOIRE

Création d'une voie nouvelle réliant l'avenue de la Tugotine à la RD124

Création de giratoires avenue de la Turgotine et au PR 85+723 de la RN6

LE PRESIDENT

VISA PREFECTORAL

PLAN GENERAL

PLANCHE 2/2

MODIFICATIONS

Date

RÉD. : C:\m1ecdlac\temp\temd.aux\Drainage\RGF\Lisse\Statistiq\Stdlq\Section\Axe\AXE\Plans/

DESSINE: CB

DATE : 17/04/2022

ECHELLE : 1/500

AUXERRE, LA VILLE POUR TOUS!

Planche 2/2

Planimétrie rattachée au système RGF93 - Lo3 (CC48) par transformation LJ1 en ocg8 (Civadis)

Altimétrie rattachée au système Normal (IGN69a)

Echelle 1/500 Aire

Reproduction interdite sans autorisation