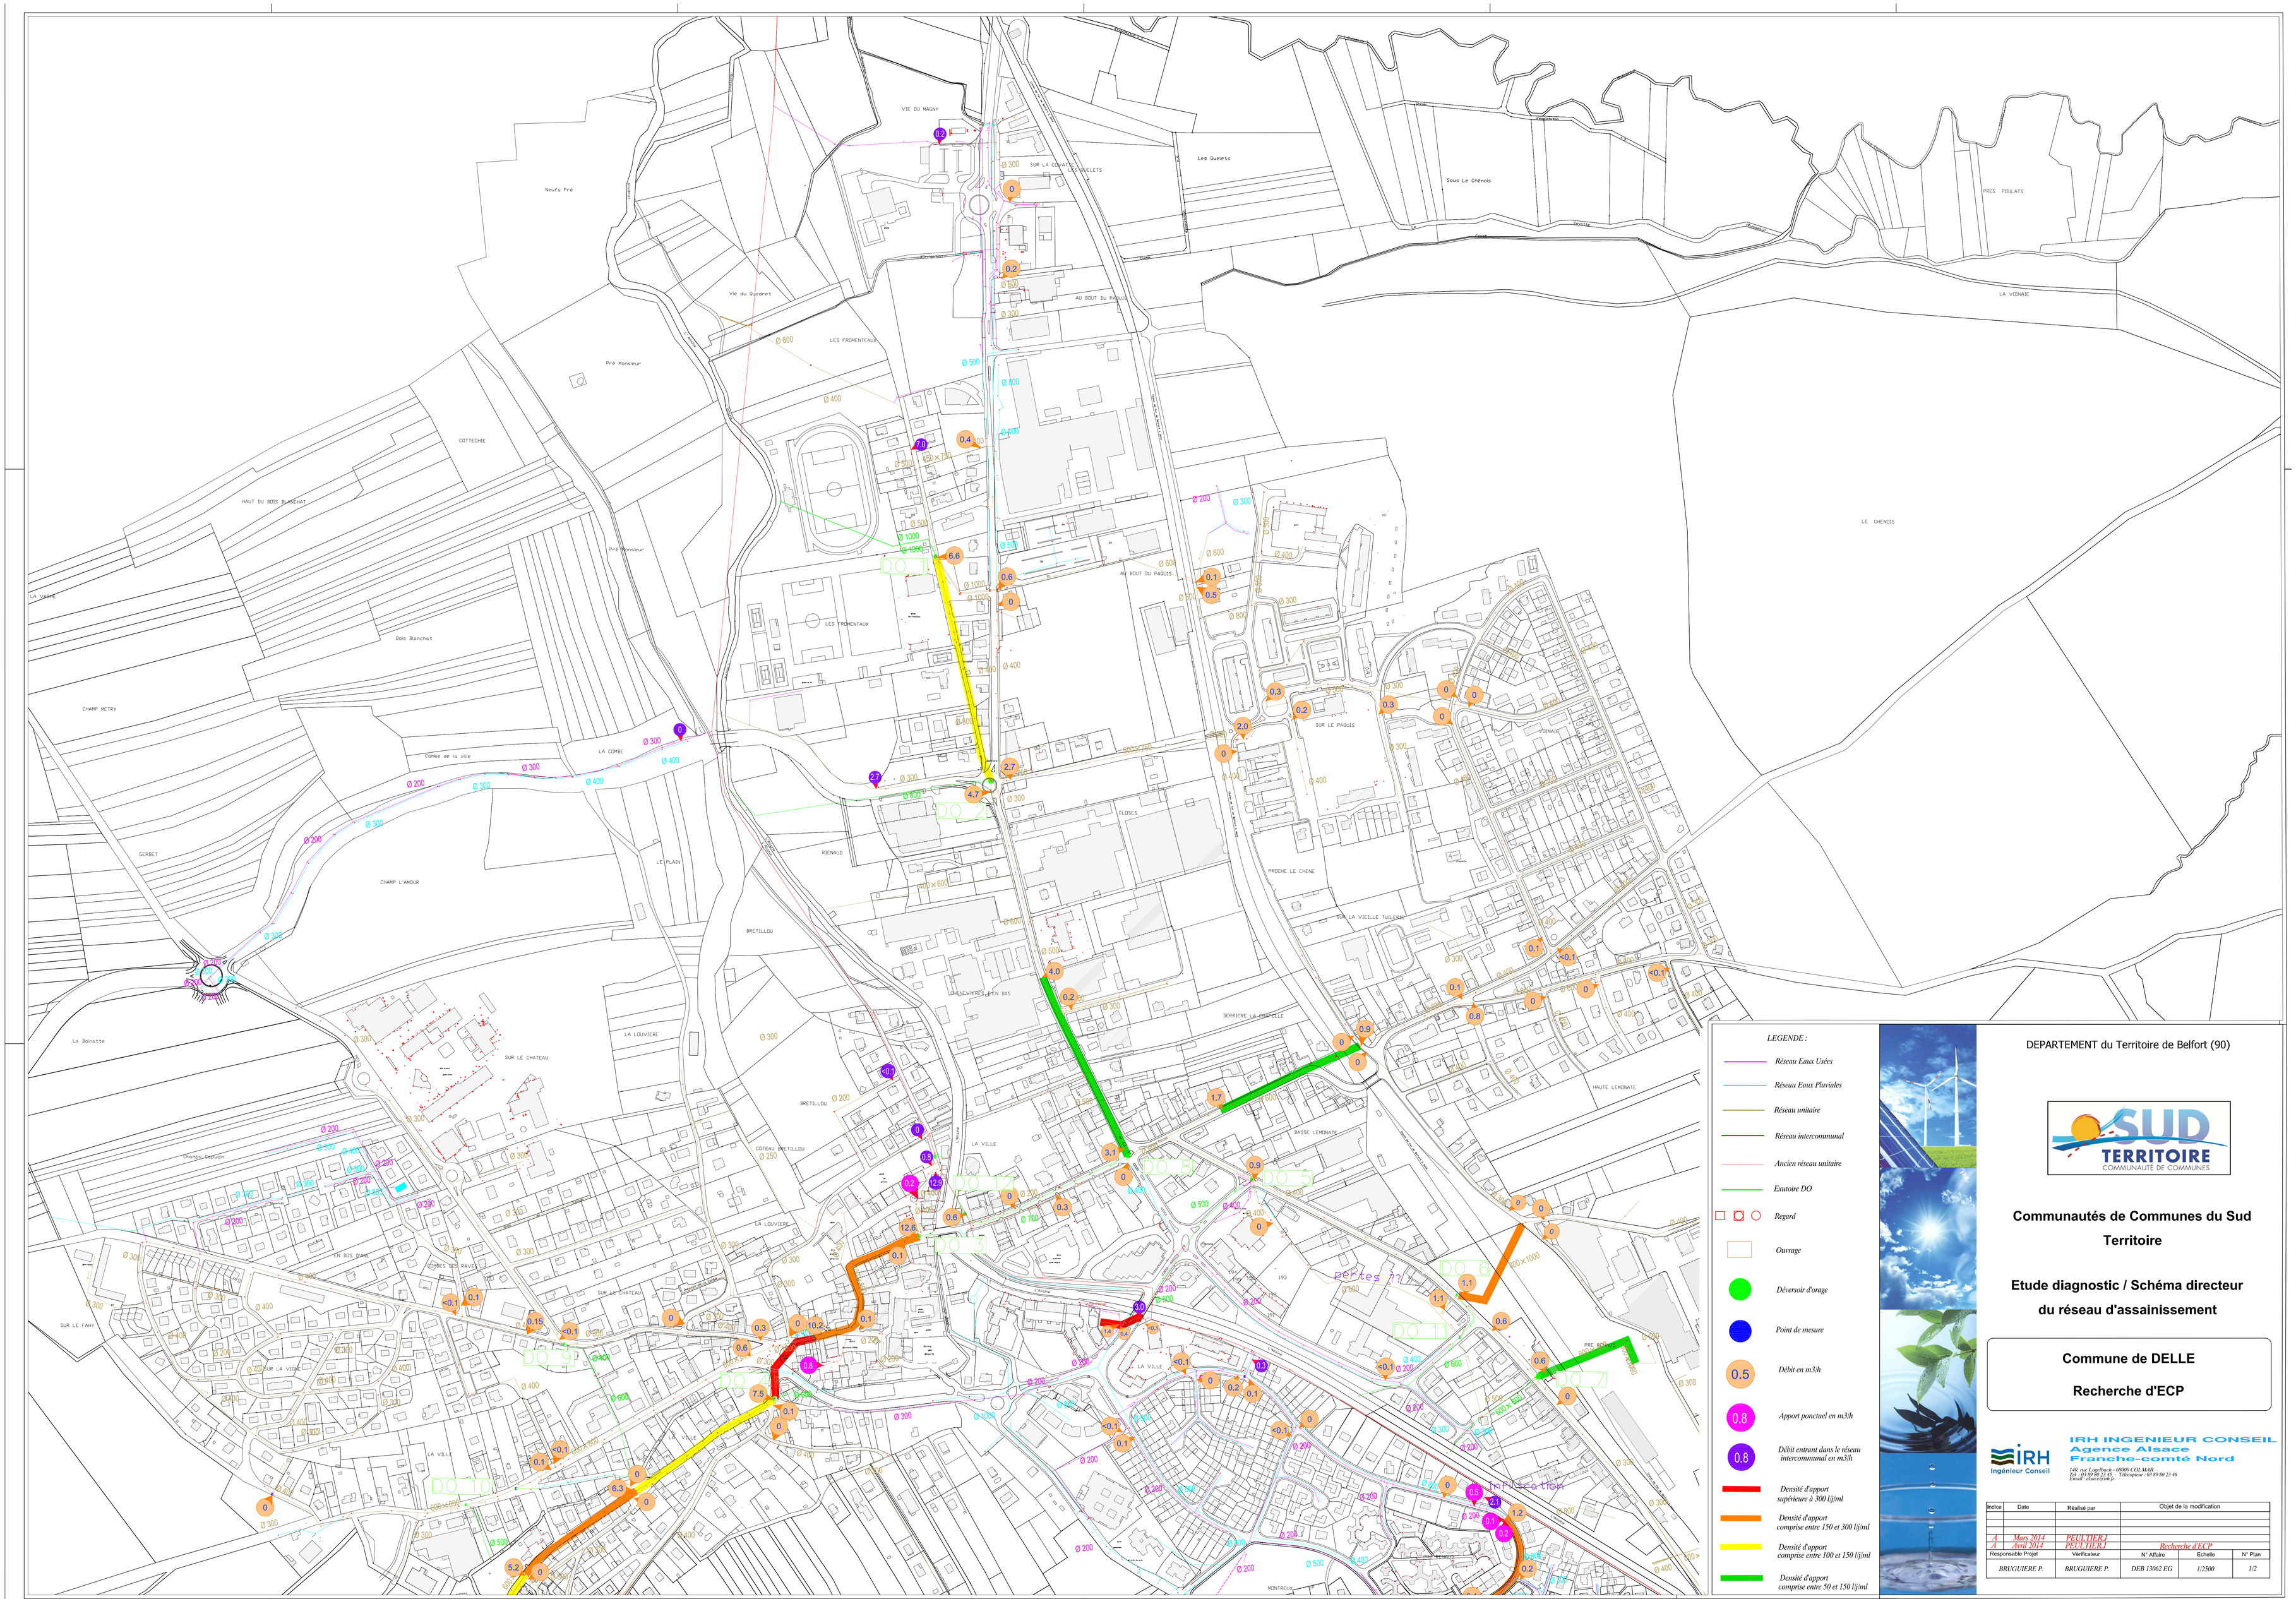

LEGENDE :

- *Réseau Eaux Usées*
- *Réseau Eaux Pluviales*
- *Réseau unitaire*
- *Réseau intercommunal*
- *Ancien réseau unitaire*
- *Exutoire DO*
- *Regard*
- *Ouvrage*
- *Déversoir d'orage*
- *Point de mesure*
- *0.5 Débit en m3/h*
- *0.8 Apport ponctuel en m3/h*
- *0.8 Débit entrant dans le réseau intercommunal en m3/h*
- *Densité d'apport supérieure à 300 l/j/ml*
- *Densité d'apport comprise entre 150 et 300 l/j/ml*
- *Densité d'apport comprise entre 100 et 150 l/j/ml*
- *Densité d'apport comprise entre 50 et 150 l/j/ml*

DEPARTEMENT du Territoire de Belfort (90)

SUD TERRITOIRE
COMMUNAUTÉ DE COMMUNES

Communautés de Communes du Sud Territoire

Etude diagnostic / Schéma directeur du réseau d'assainissement

Commune de DELLE

Recherche d'ECP

IRH Ingénieur Conseil

IRH INGENIEUR CONSEIL
Agence Alsace
Franche-comté Nord

140, rue Longebach - 68000 COLMAR
Tél : 03 89 80 23 45 , Télécopieur : 03 89 80 23 46
Email : alsace@irh.fr

Indice	Date	Réalisé par	Objet de la modification		
A	Mars 2014	PEULTIER J.			
A	Avril 2014	PEULTIER J.	Recherche d'ECP		
Responsable Projet		Vérificateur	N° Affaire	Echelle	N° Plan
BRUGUIERE P.		BRUGUIERE P.	DEB 13062 EG	1/2500	1/2