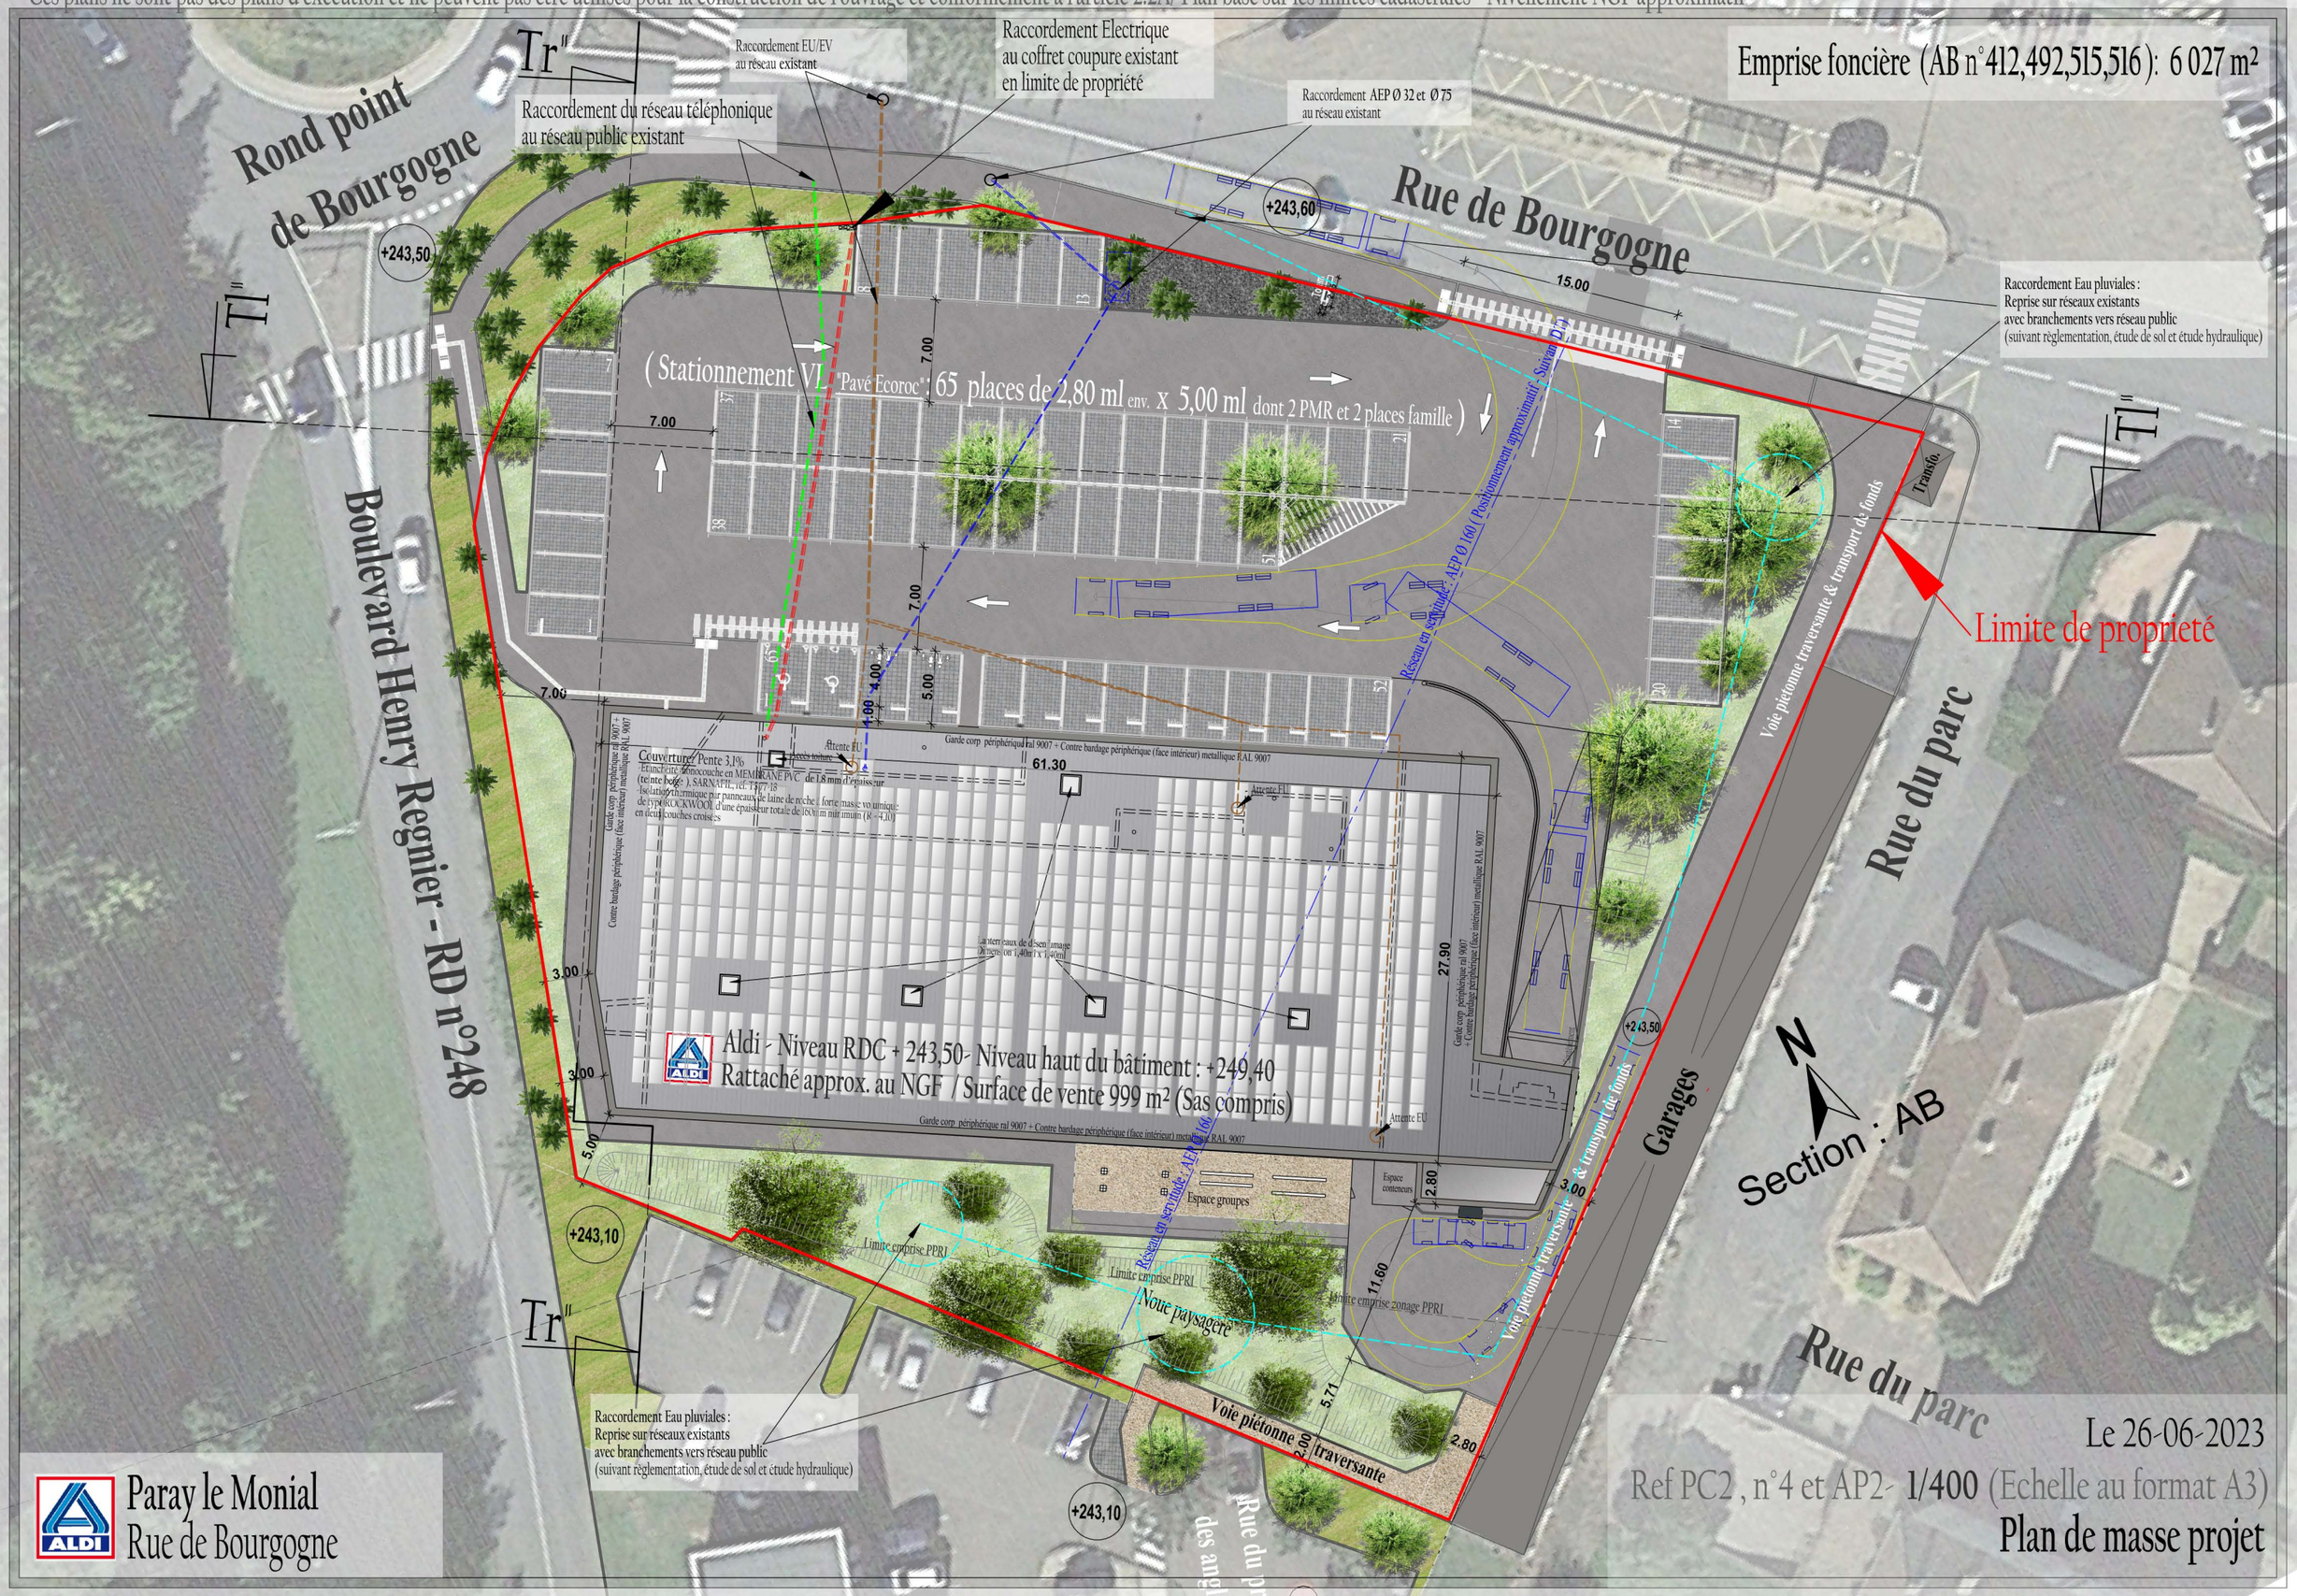Ces plans ne sont pas des plans d'éxécution et ne peuvent pas être utilisés pour la construction de l'ouvrage et conformément à l'article 2.2A/ Plan basé sur les limites cadastrales - Nivellement NGF approximatif