










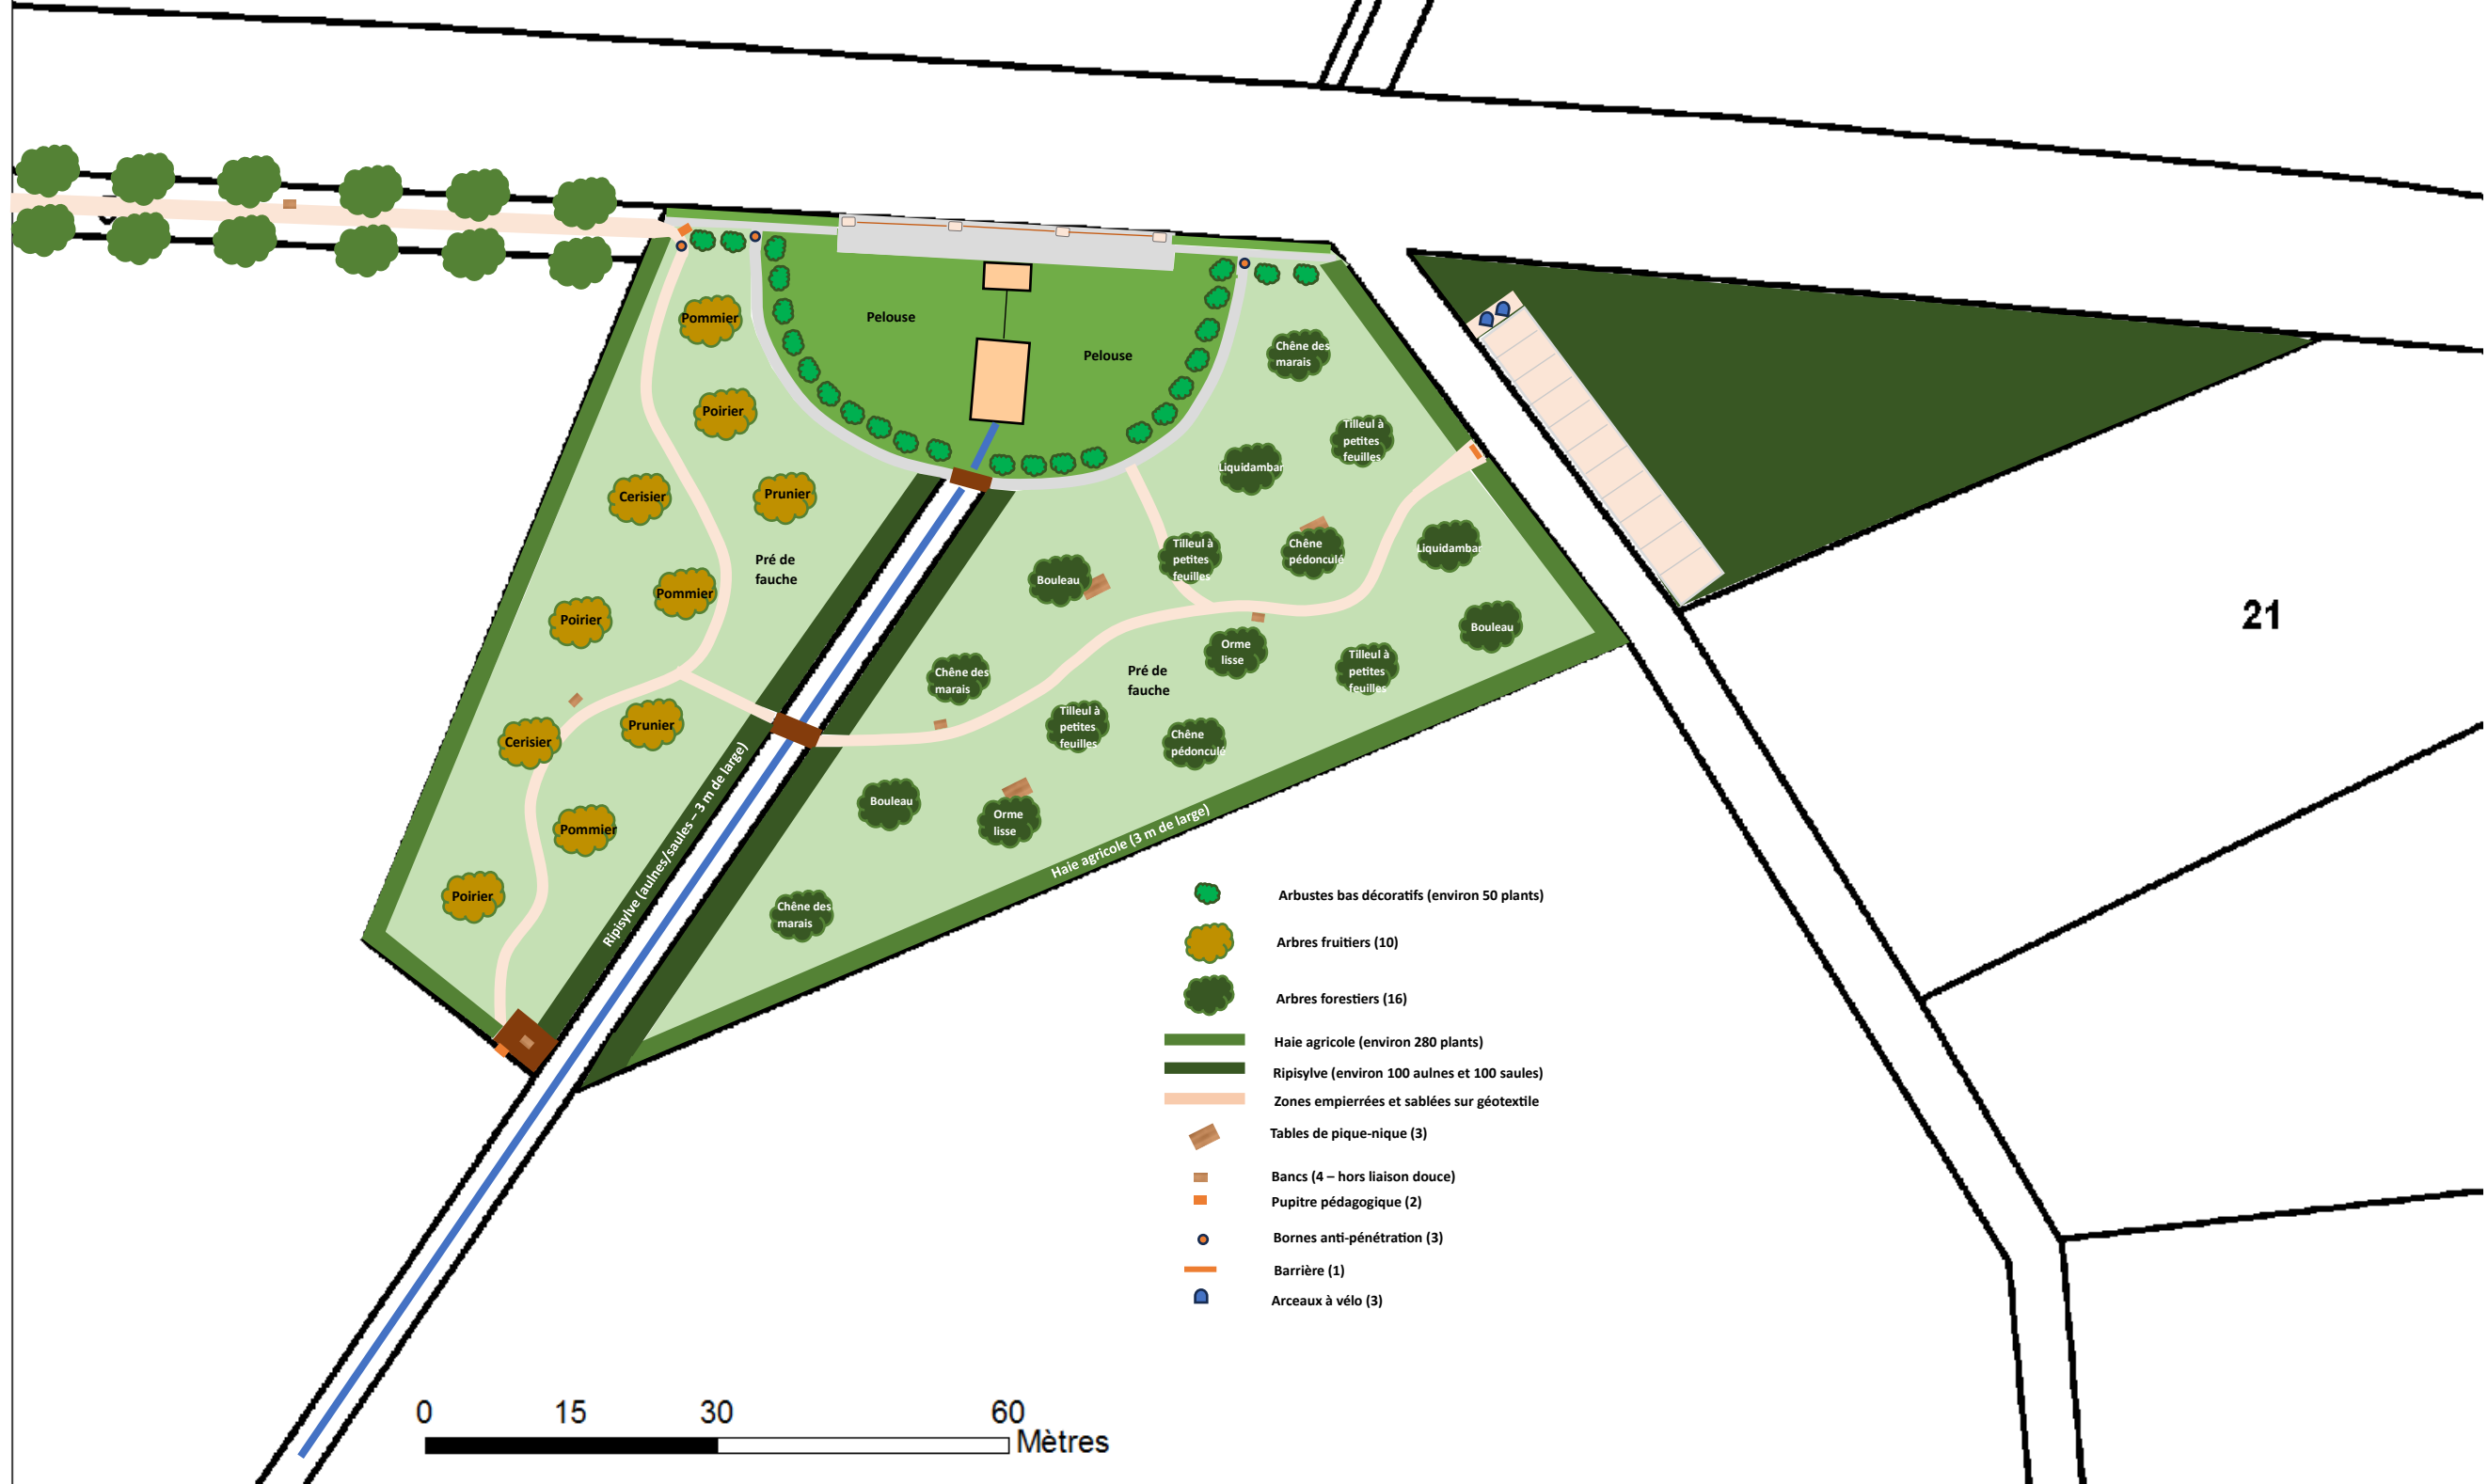



Projet d'aménagement du site de la fontaine Henri IV (MAJ au 17/10/2023)



-  Arbustes bas décoratifs (environ 50 plants)
-  Arbres fruitiers (10)
-  Arbres forestiers (16)
-  Haie agricole (environ 280 plants)
-  Ripisylve (environ 100 aulnes et 100 saules)
-  Zones empierrées et sablées sur géotextile
-  Tables de pique-nique (3)
-  Bancs (4 – hors liaison douce)
-  Pupitre pédagogique (2)
-  Bornes anti-pénétration (3)
-  Barrière (1)
-  Arceaux à vélo (3)

0 15 30 60 Mètres