



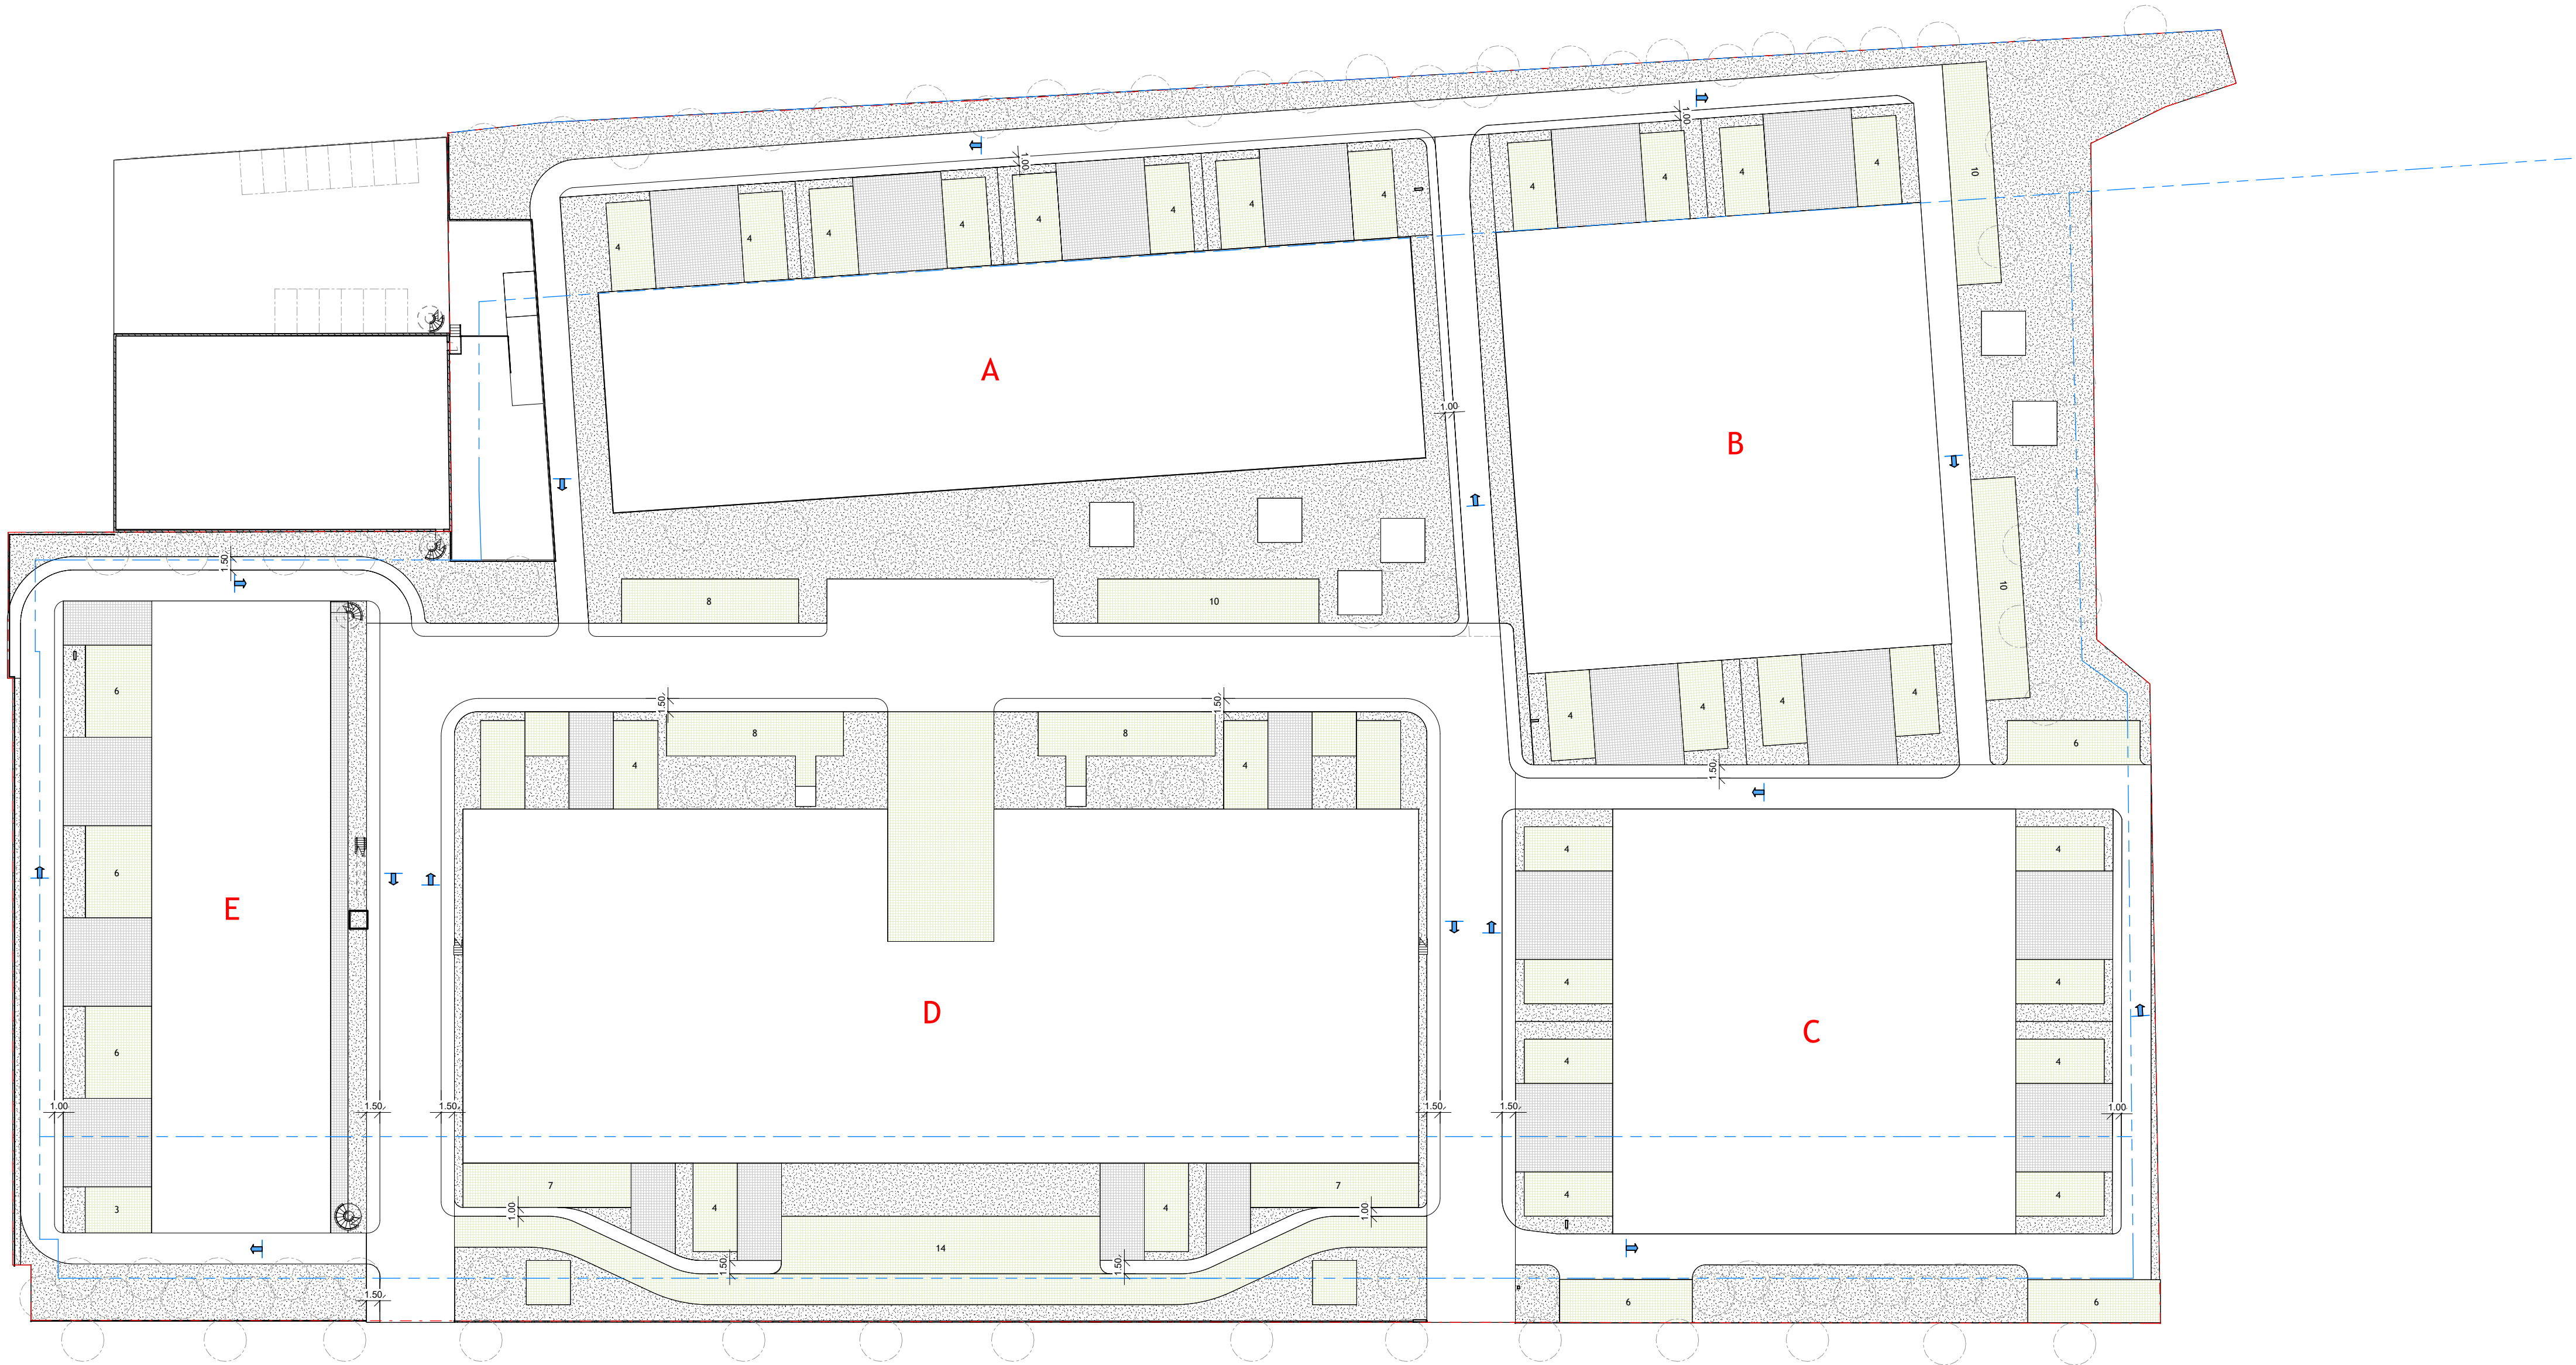

Surface de la parcelle : 31 123m²
Surface de pleine terre : 6 270m²
Surface de sol infiltrant engazonné : 3 916m²
Surface de sol infiltrant pavé : 2 375m²
Surface d'enrobé : 5 687m²
Emprise totale des bâtiments : 12 471m²
dont toitures végétalisées : 2 800m²
Nombre d'arbres : 88
dont existants : 10
Nombre de places de stationnement : 233

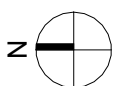

NOTA IMPORTANT : CE PLAN NE PEUT ETRE UTILISE A DES FINS D'EXECUTION ET AUCUN FICHIER INFORMATIQUE DE CELUI-CI NE SERVIRA A EN ETABLIR. CHAQUE ENTREPRISE SE DOIT DE REALISER L'INTEGRALITE DE SES PROPRES PLANS D'EXECUTION A PARTIR DE SES PROPRES RELEVES.

MODIFICATION	
MODIFICATION	
MODIFICATION	MODIFICATION

INDICE	DATE	MODIFICATION

LES PARTIES EXISTANTES ONT ETE REPRESENTES SUR LA BASE DES PLANS DE GEOMETRE : DATE
NIVEAU DE REFERENCE 0.000 = XX.XX NGF
RDC DES BATIMENTS = XXX
NIVEAU APPROXIMATIF DE L'ENTREE = XX.XX NGF

NOTES
LES SOLUTIONS REPRESENTES SUR LES PLANS INDIQUENT LES PERFORMANCES ATTENDUES DU POINT DE VUE ARCHITECTURAL. LES PLANS D'EXECUTIONS CORRESPONDANTS SONT DE LA SEULE RESPONSABILITE DE L'ENTREPRISE
LES SOLUTIONS TECHNIQUES A METTRE EN OEUVRE SONT DE LA SEULE RESPONSABILITE DE L'ENTREPRISE
HIERARCHIE DES INFORMATIONS : LES PLANS DE PLUS GRANDE ECHELLE PRIMENT SUR LES PLANS DE PLUS PETITE ECHELLE (PAR EX : LE 1/20 PRIME SUR LE 1/100)
TOUTES LES COTES CONCERNANT DES OUVRAGES EXISTANTS A CONSERVER OU A MODIFIER SONT DONNEES A TITRE INDICATIF ET DOIVENT IMPERATIVEMENT ETRE VERIFIEES SUR PLACE.

STALINGRAD - PROUDREED
26 AV de STALINGRAD
21000 DIJON

Maîtrise d'Ouvrage PROUDREED Nicolas HEINTZ A : 7 rue de l'Amiral d'Estaing 75012 Paris	Maîtrise d'Ouvrage : Architecte mandataire YDAA Yves DUBALEN A : 10-12 rue de Fécamp 75012 Paris T : 01 45 84 62 03 M : contact@ydaa.archi
---	---

Maîtrise d'Ouvrage : BET Structure	Maîtrise d'Ouvrage : BET Fluide - Environnemental

Bureau de Contrôle :	Coordinateur SPS :

RDC Plan Masse					
Echelle	1 : 500			02/06/2024	
EMETTEUR	CODE PROJET	PHASE	TYPE DE DOCUMENT	N° DOC	INDICE
YDAA		APS		000	