




LUXEUIL-LES-BAINS [70]

Création d'une voie de desserte entre
la zone d'activité des Athelots et le
rond point sur RD 06 à Luxeuil-les-Bains

Plan de voirie

LEGENDE

	Erobbé 0-6		Bordure I2
	Erobbé 0-10		Bordure Quali Bus
	Béton désactivé		Bordure T2 Haute
	Sable stabilisé		Bordure T2 Basse
	Béton balayé		Bordure P1
	Fossés / Niveaux		Fil de serré
	Espace vert		Clou de voirie en inox
	Penton bois		Potelet
	Plantes hydrophiles		Portique de limitation de hauteur
	Arbre		Garde-corps
	Arbustes		Borne double pour véhicule électrique
	Accès véhicules		Armoire électrique
	Accès piétons		

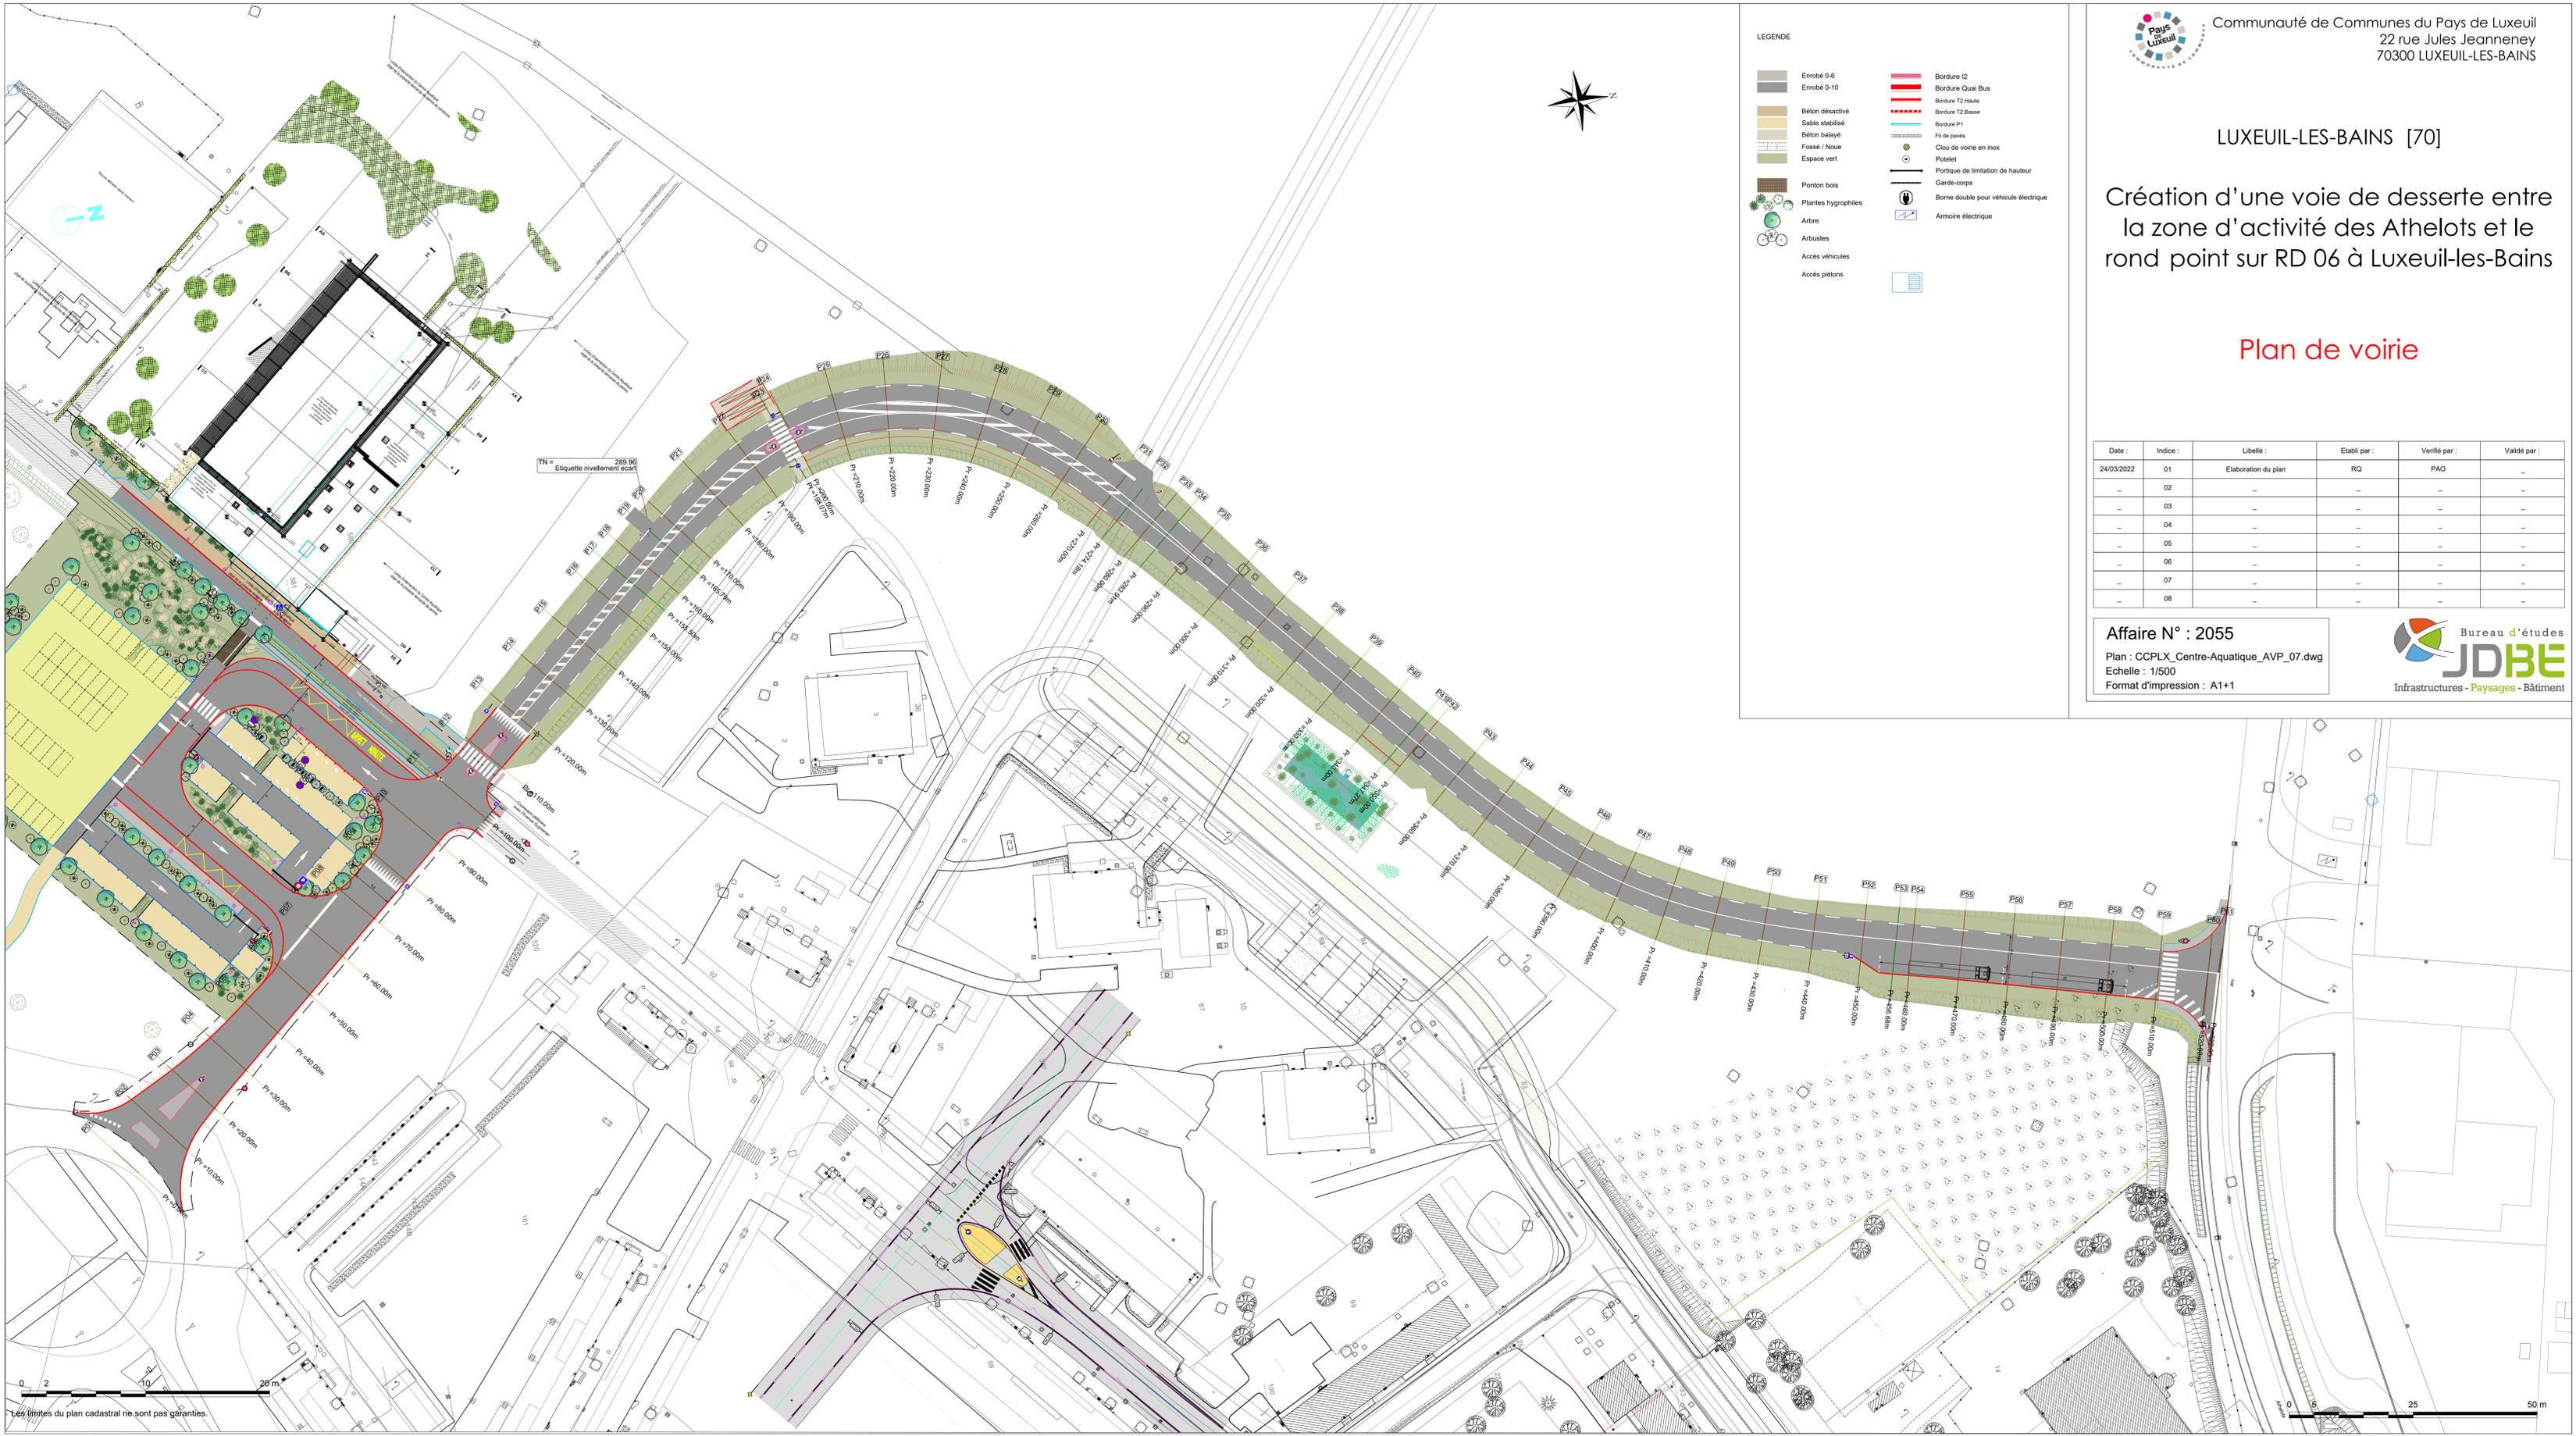

Date :	Indice :	Libellé :	Etabli par :	Vérifié par :	Validé par :
24/03/2022	01	Elaboration du plan	RQ	PAO	-
-	02	-	-	-	-
-	03	-	-	-	-
-	04	-	-	-	-
-	05	-	-	-	-
-	06	-	-	-	-
-	07	-	-	-	-
-	08	-	-	-	-

Affaire N° : 2055
Plan : CCPLX_Centre-Aquatique_AVP_07.dwg
Echelle : 1/500
Format d'impression : A1+1

