




Coisia

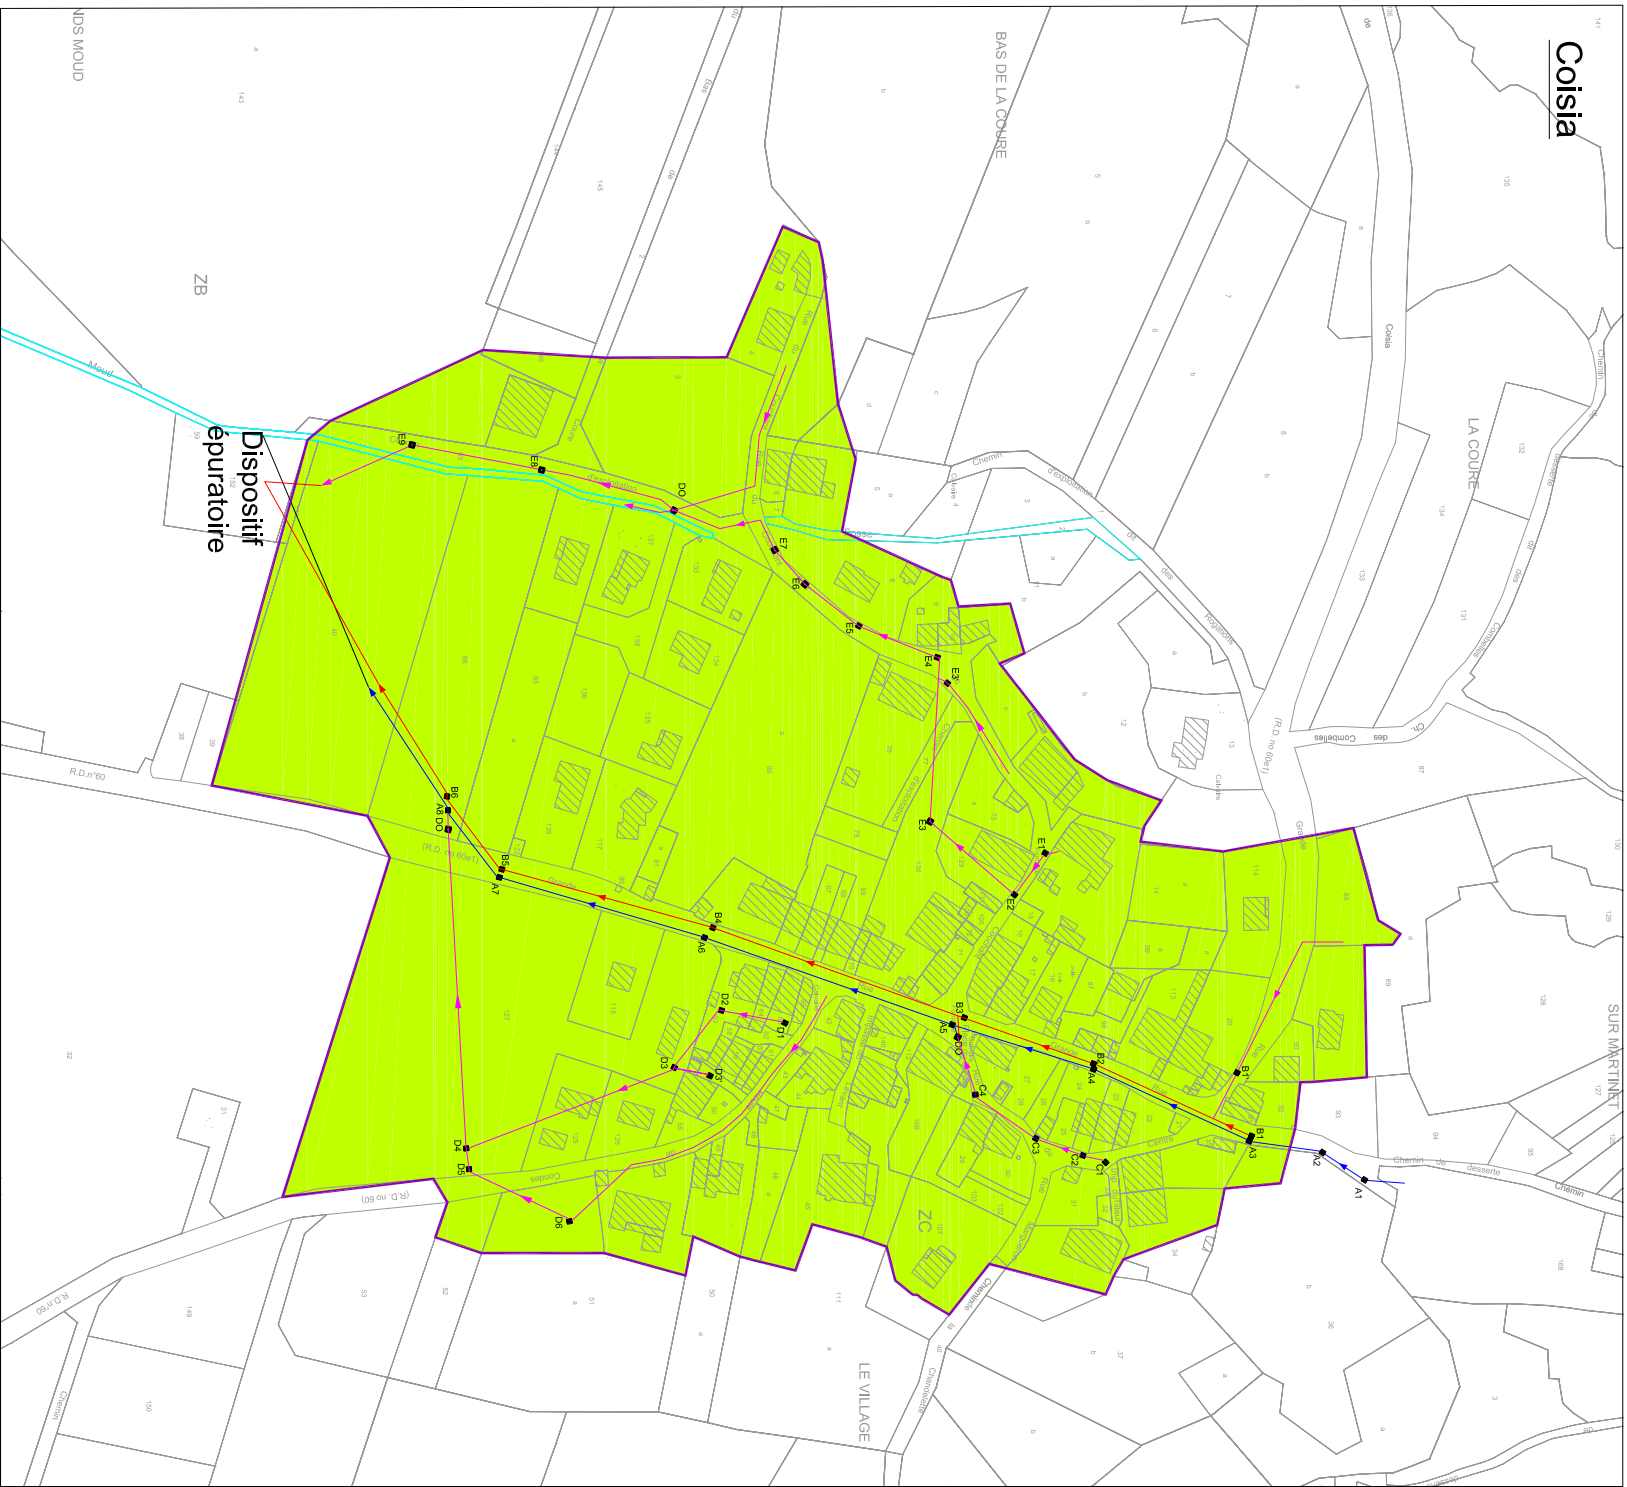

Colonie de vacances

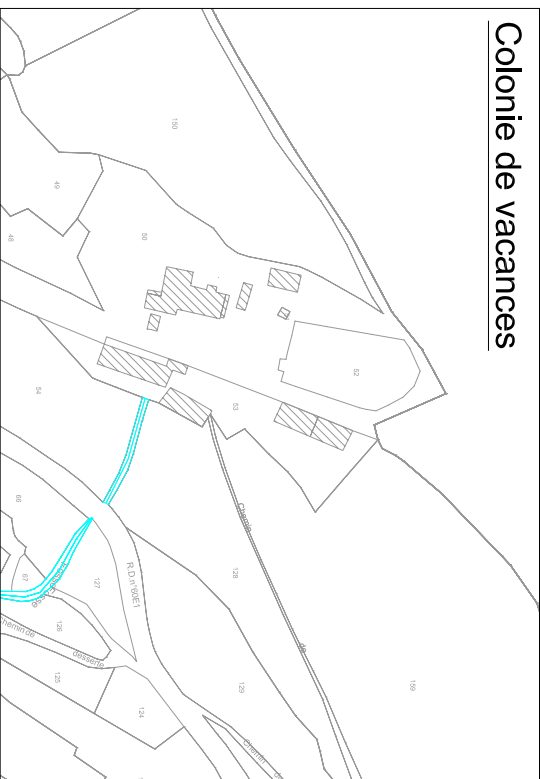

La Fontaine

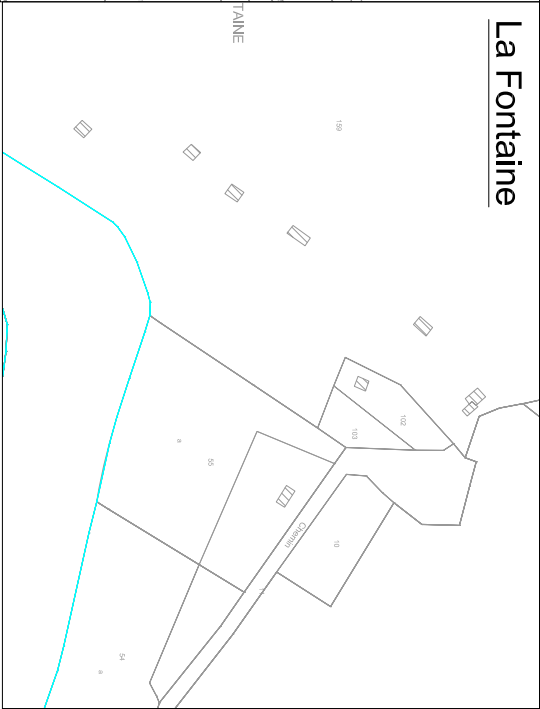

En Curie



Au Montain



Parc d'activités 3R Nord-Est - 4, rue Isaac Newton - 70190 Rioz - Tél : 03 84 91 53 62

Commune de Coisia

Plan de zonage d'assainissement

Légende

- Réseau d'assainissement
- Réseau pluvial
- Zone d'assainissement collectif
- Zone d'assainissement non collectif

Echelle : 1/3000

© Sîdec du Jura - CG39

