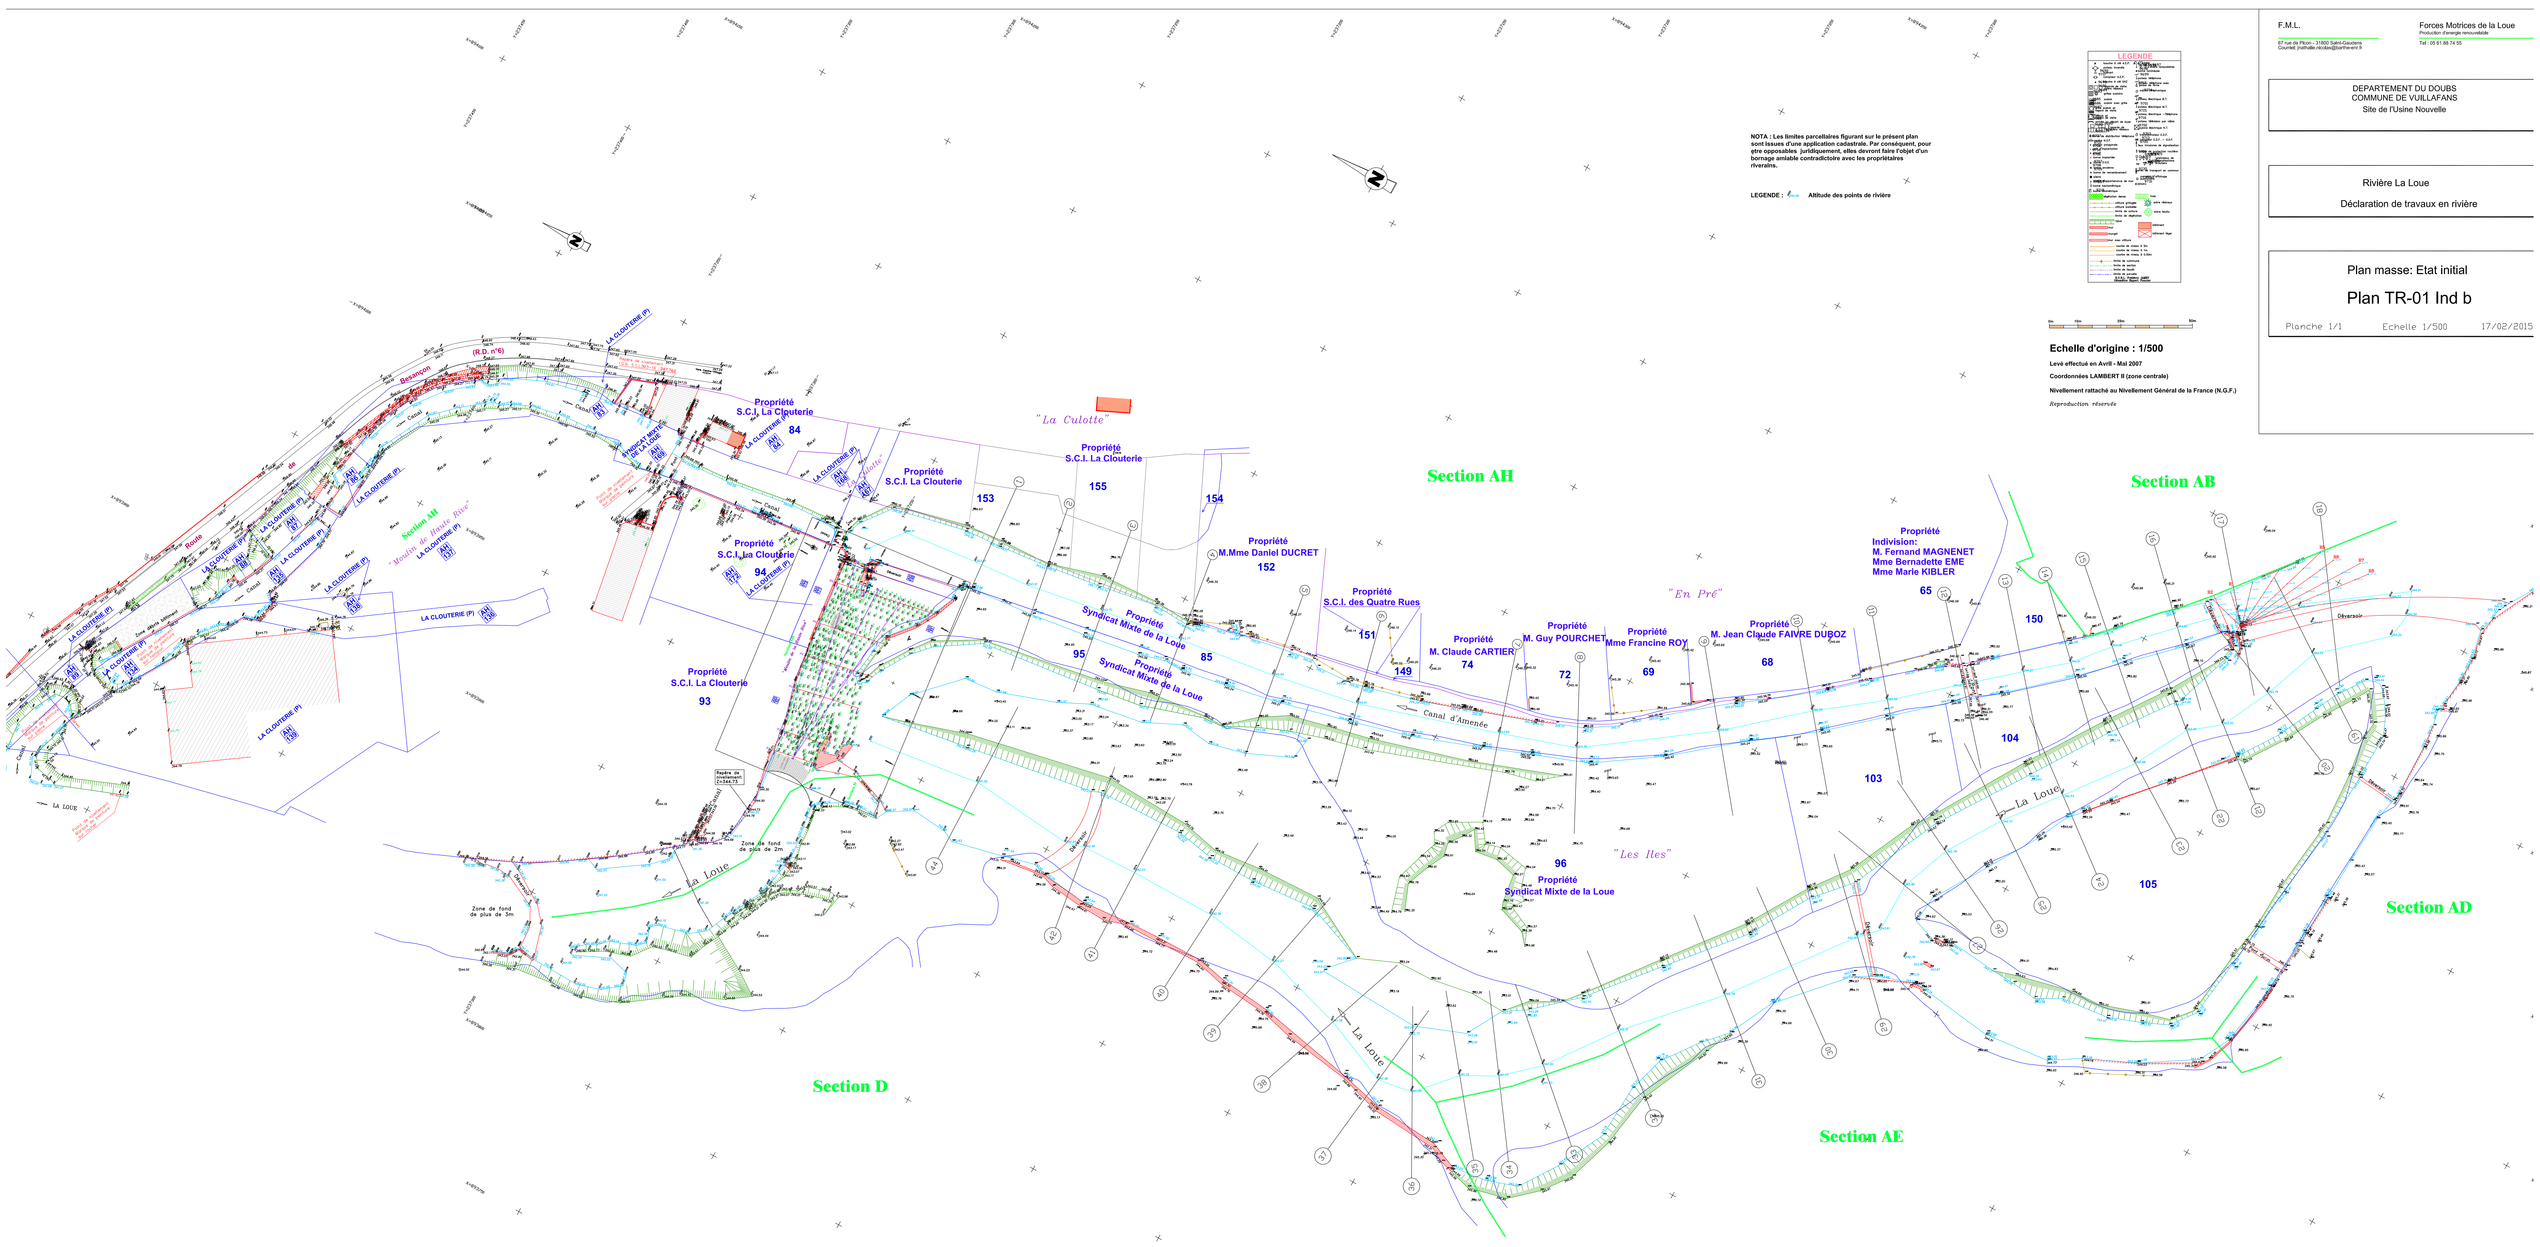
Section AH
Section AB
Section AD
Section AE
Section D
Section AH
"La Culotte"
"En Pré"
"Les Iles"
"Moulin de Haute Rive"
Canal d'Amenée
La Loue
Déversoir
Propriété S.C.I. La Clouterie 84
Propriété S.C.I. La Clouterie 155
Propriété S.C.I. La Clouterie 153
Propriété M.Mme Daniel DUCRET 152
Propriété S.C.I. La Clouterie 94
Propriété S.C.I. La Clouterie 93
Propriété Syndicat Mixte de la Loue 95
Propriété Syndicat Mixte de la Loue 85
Propriété S.C.I. des Quatre Rues 151
Propriété M. Claude CARTIER 74
Propriété M. Guy POURCHET 72
Propriété Mme Francine ROY 69
Propriété M. Jean Claude FAIVRE DUBOZ 68
Propriété Indivision: M. Fernand MAGNENET Mme Bernadette EME Mme Marie KIBLER 65
Propriété Syndicat Mixte de la Loue 96
149
150
103
104
105
LA CLOUTERIE (P)
SYNDICAT MIXTE DE LA LOUE
Route (R.D. n°6)
Besançon
Repère de nivellement 2=344.75
Zone de fond de plus de 3m
Zone de fond de plus de 2m
Ouvrage de prise d'eau de la Source Bleue
Ouvrage de prise d'eau de la Source Bleue
Ouvrage de prise d'eau de la Source Bleue